




DETAL A – 1:5 –DETAIL SOKLU

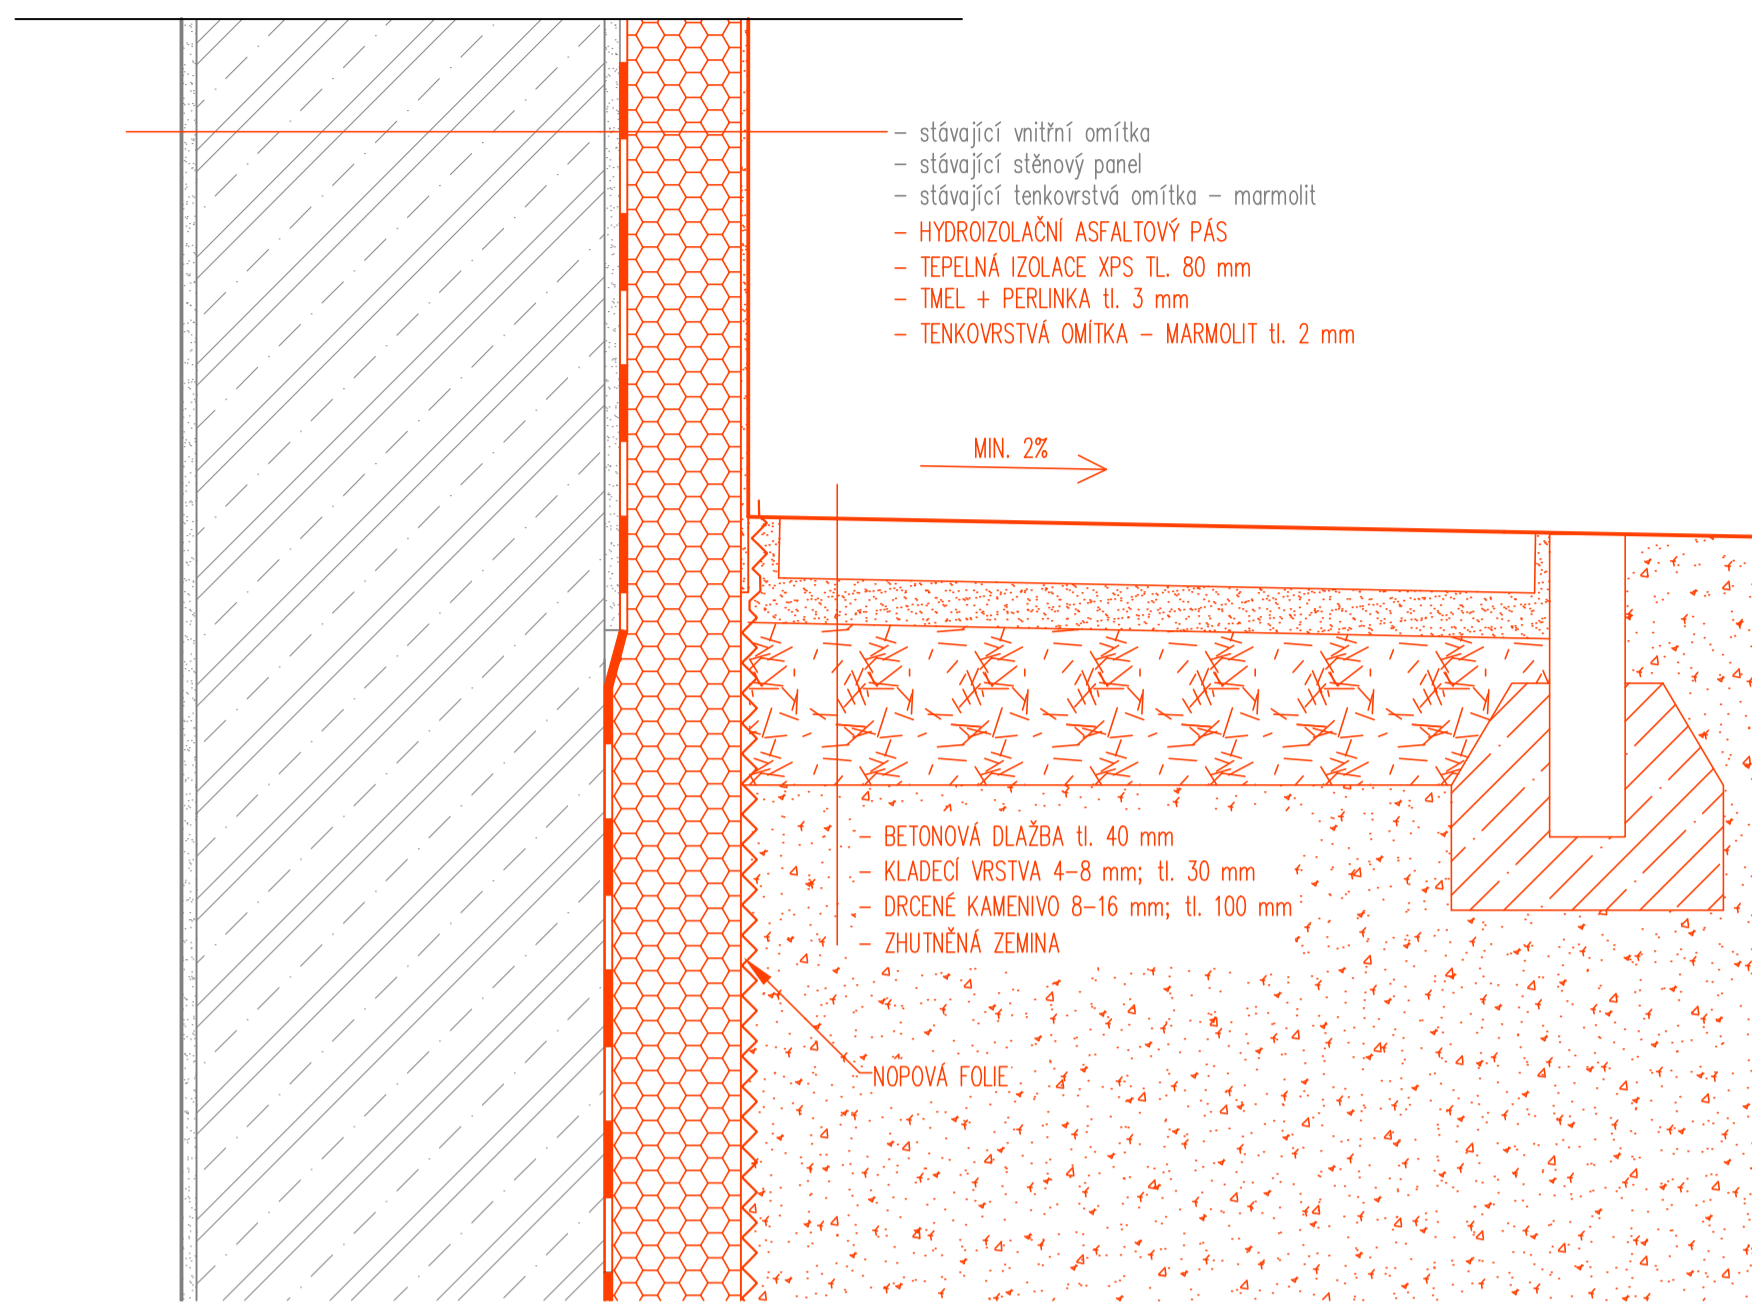


DETAL B – 1:5 –DETAIL PARAPETU

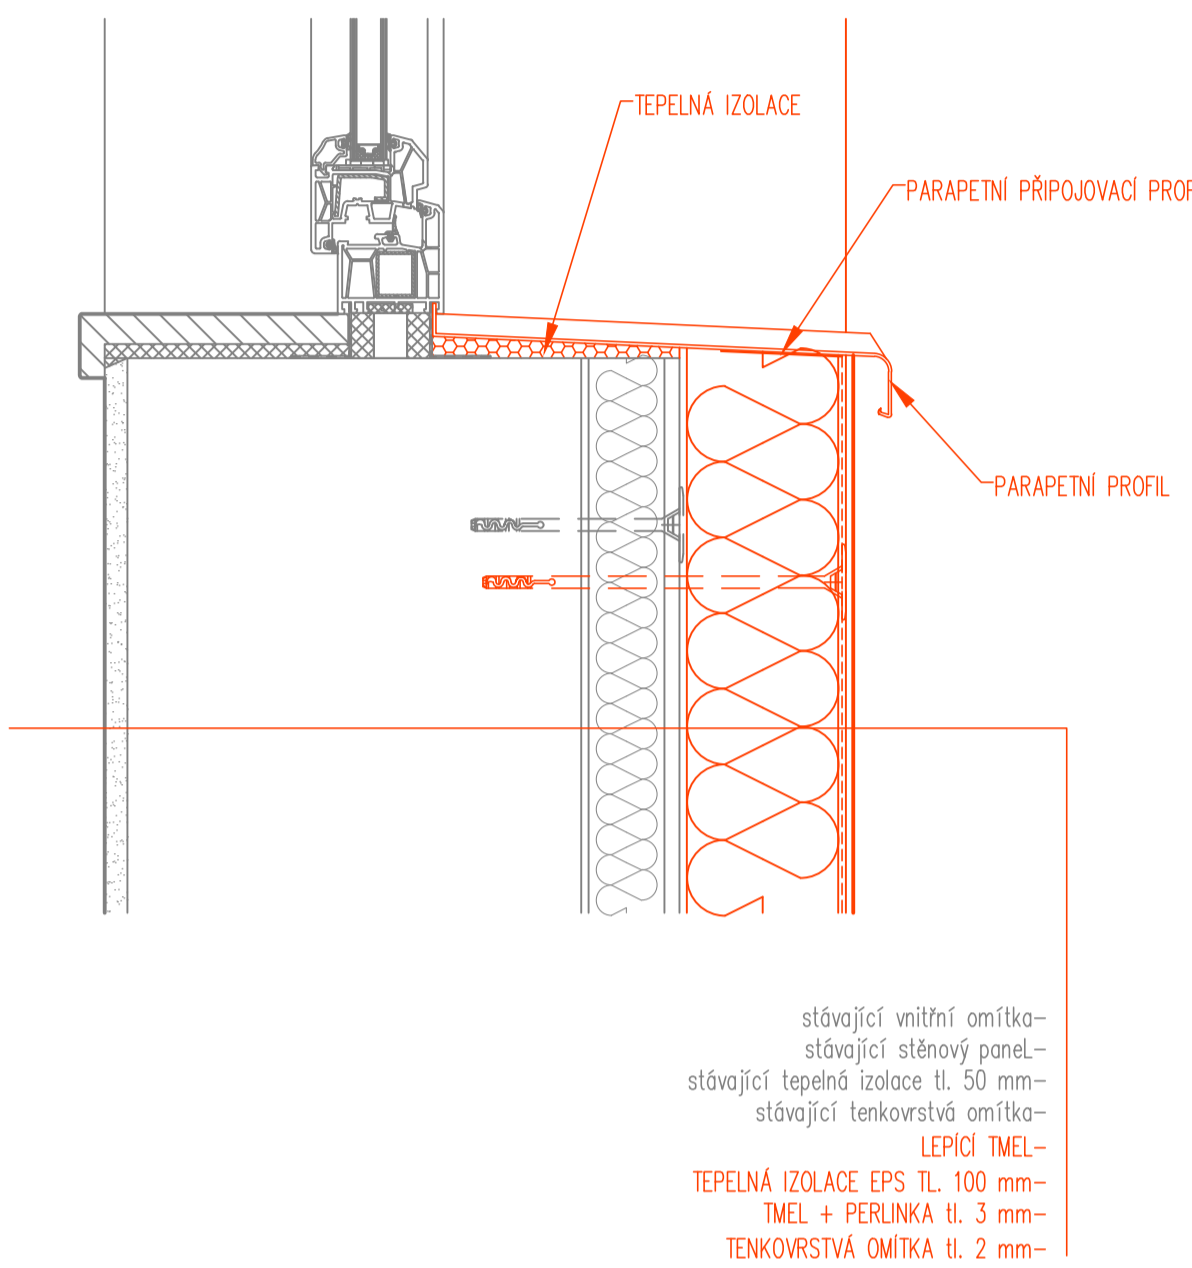


DETAL C – 1:5 –DETAIL NADPRAŽÍ

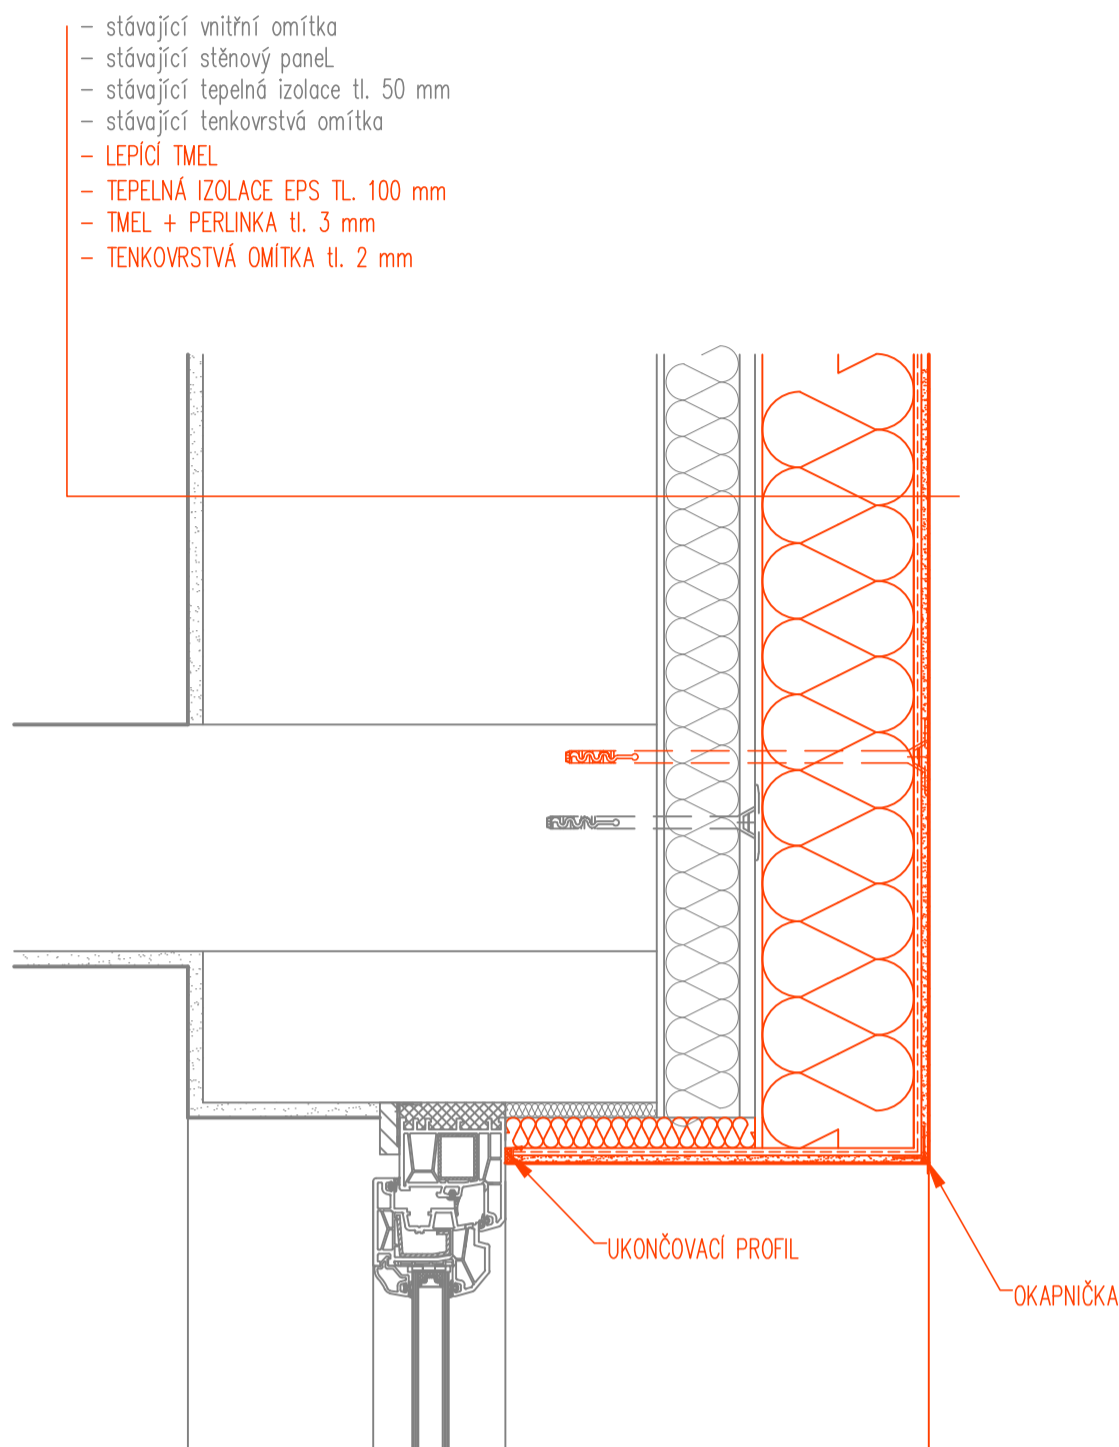


DETAL D – 1:5 –DETAIL ZATEPLENÍ STROPU 1.PP

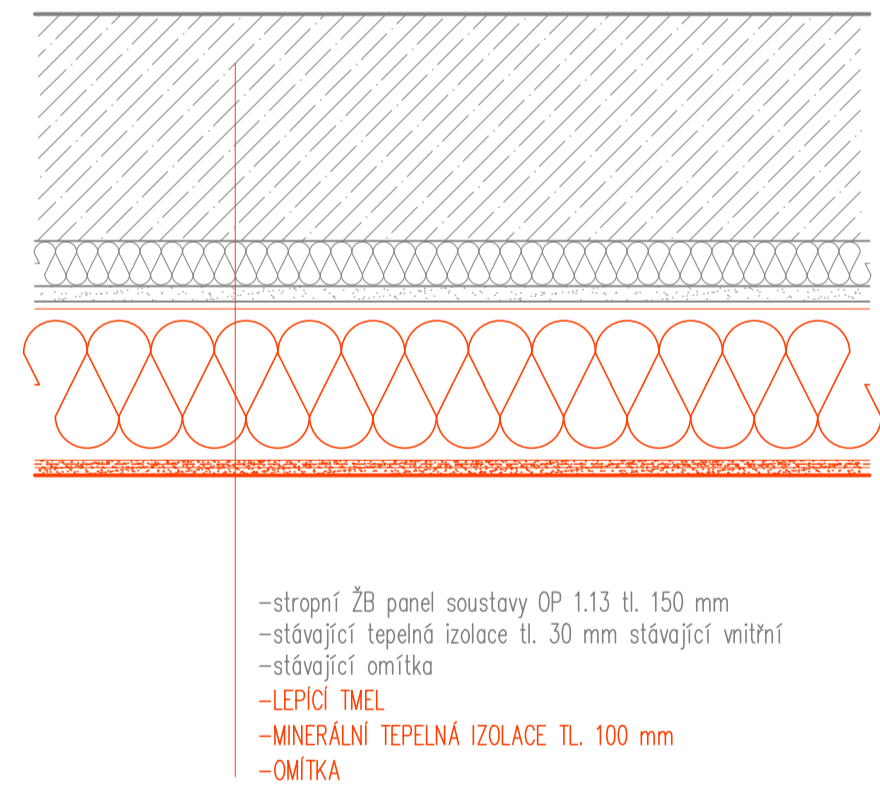

DETAL E – 1:5 –DETAIL

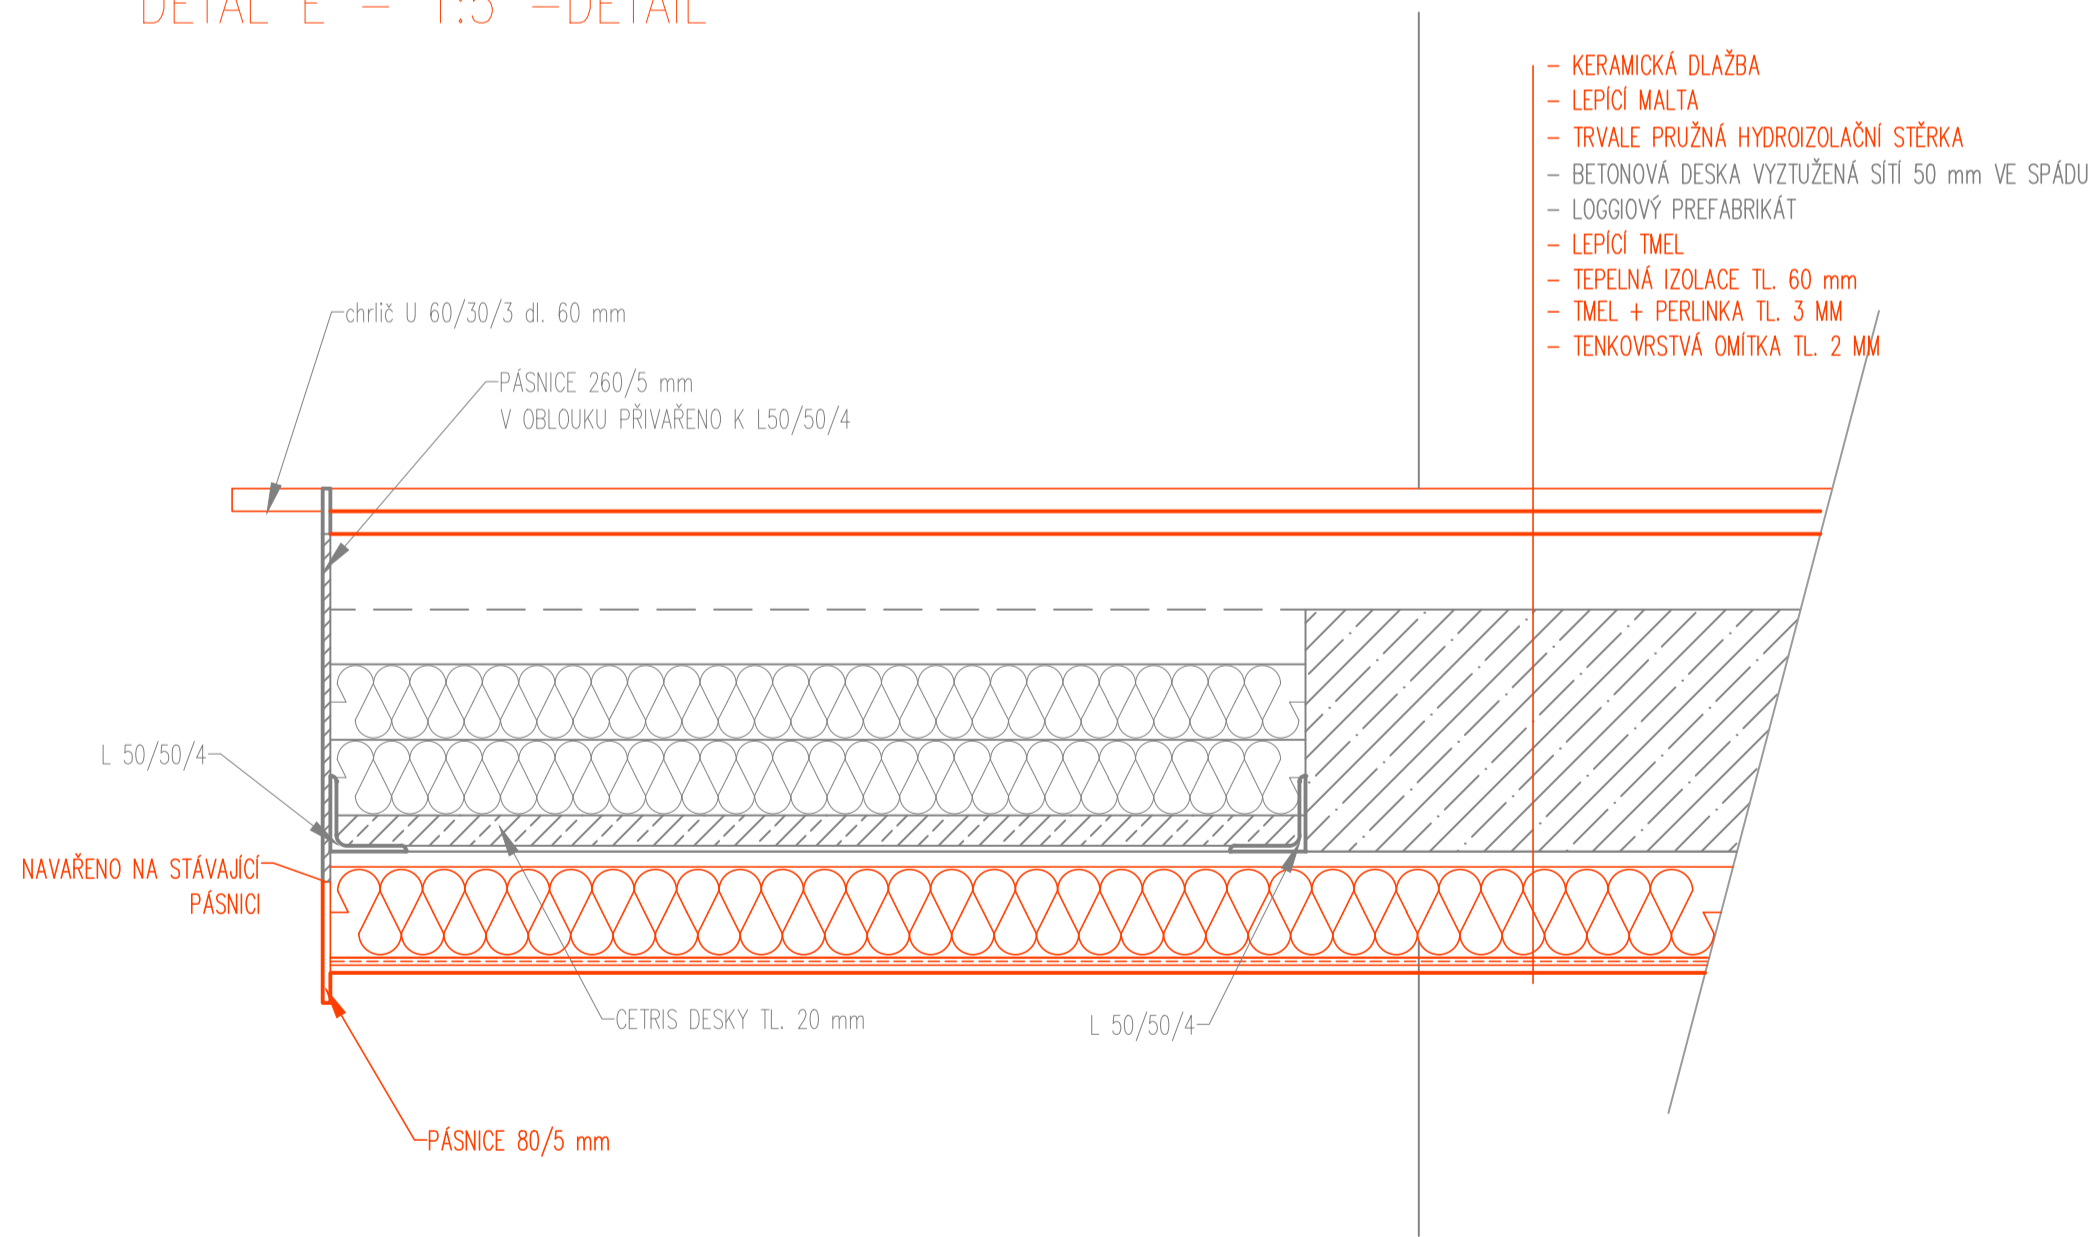

DETAL F – 1:5 –DETAIL ZATEPLENÍ ROHU

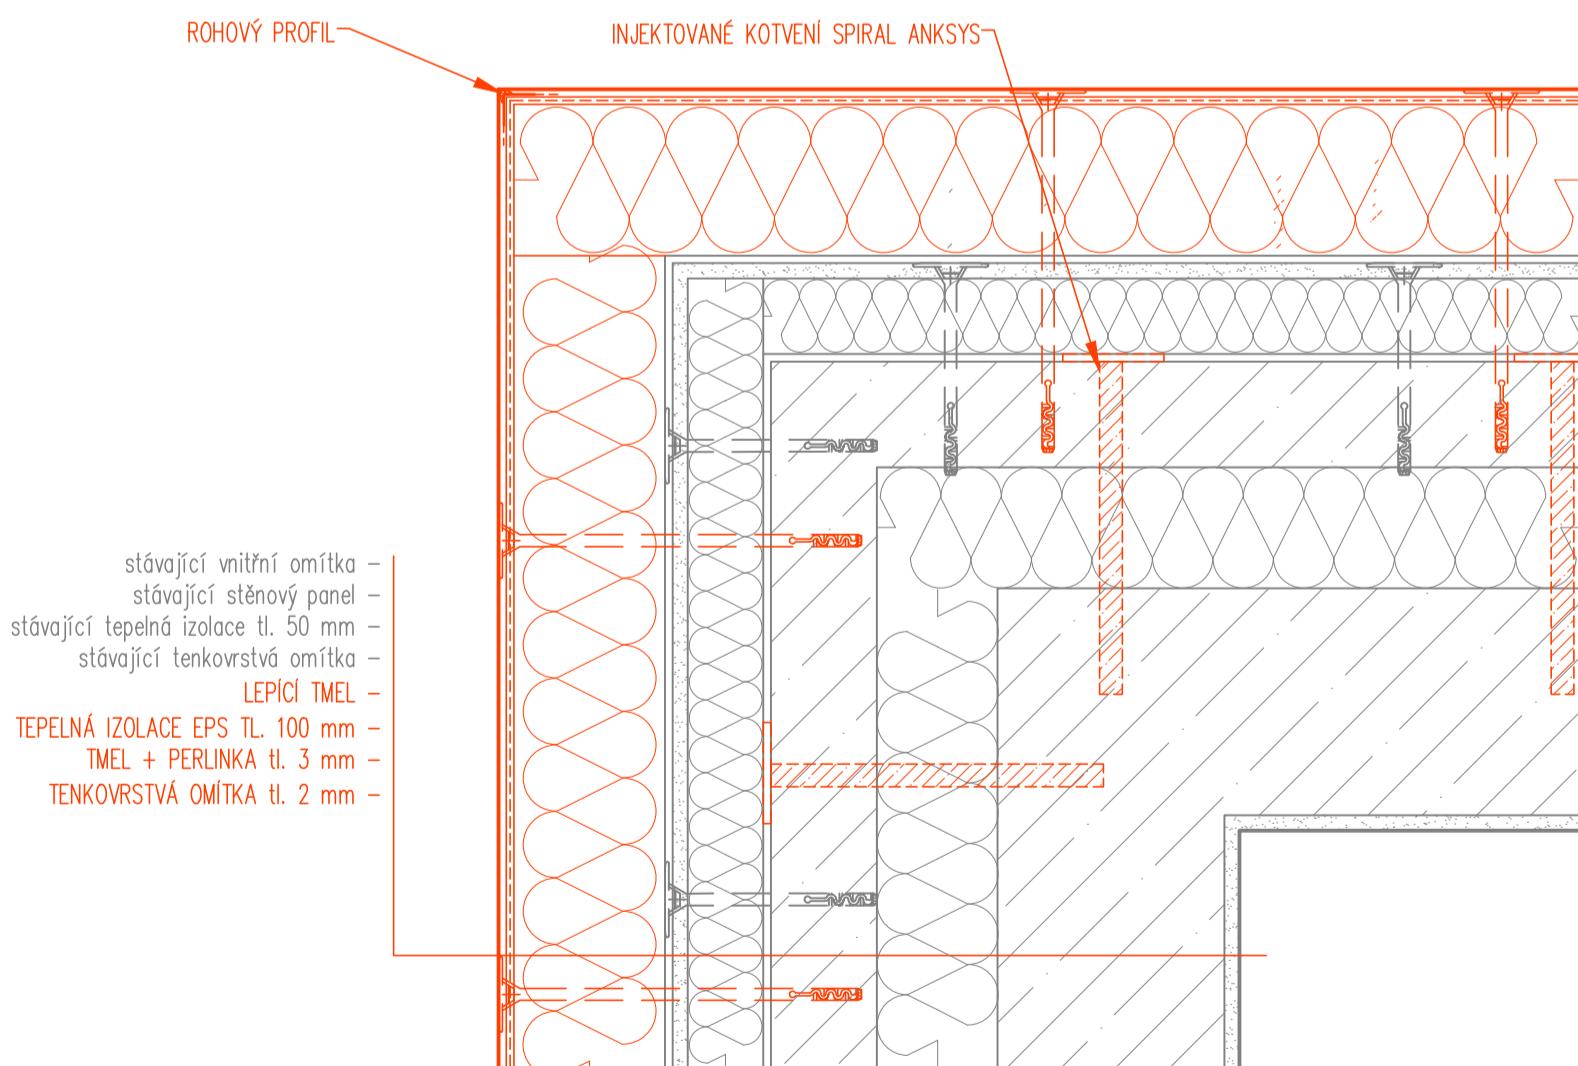

POR.Č.			DATUM		POPIS ZMĚNY		PROJEKTANT		ZODPOVĚDNÝ PROJEKTANT		SCHVÁLIL	
REVIZE												
PROJEKTANT			ZODPOVĚDNÝ PROJEKTANT			SCHVÁLIL			<div> CH PROJEKT PLZEŇ, s.r.o. 310 02 Plzeň, Besedská 96a Tel: 377 43 44 11 Fax: 377 43 44 79</div>			
Ing. Jan Jablončík			Ing. arch. Anna Petříčeva			Ing. Jiří NOVOHRADSKÝ						
MÍSTO STAVBY:			K.Ú. DUBINA U OSTRAVY, p.č. 310									
INVESTOR:			Městský obvod Ostrava-Jih, Horní 791/3, Hrabůvka, 70030 Ostrava									
STAVBA:			STAVEBNÍ ÚPRAVY BYTOVÝCH DOMŮ Dr. Šavroy 3022/11, Ostrava - Bělský les									
PS:												
NÁZEV:			FORMAT			1050x594			VÝTISK C			
			DATUM			04/2020						
			STUPEŇ			DPS						
			ČÍSLO ZAKÁZKY			019096Z						
			MĚŘÍTKO			1:50						
			ARCHIVNÍ ČÍSLO:			019096ZA-D.1.1-18b						
DETAILY K ŘEZU												