



DETAILY 1:5


DETAIL "2"

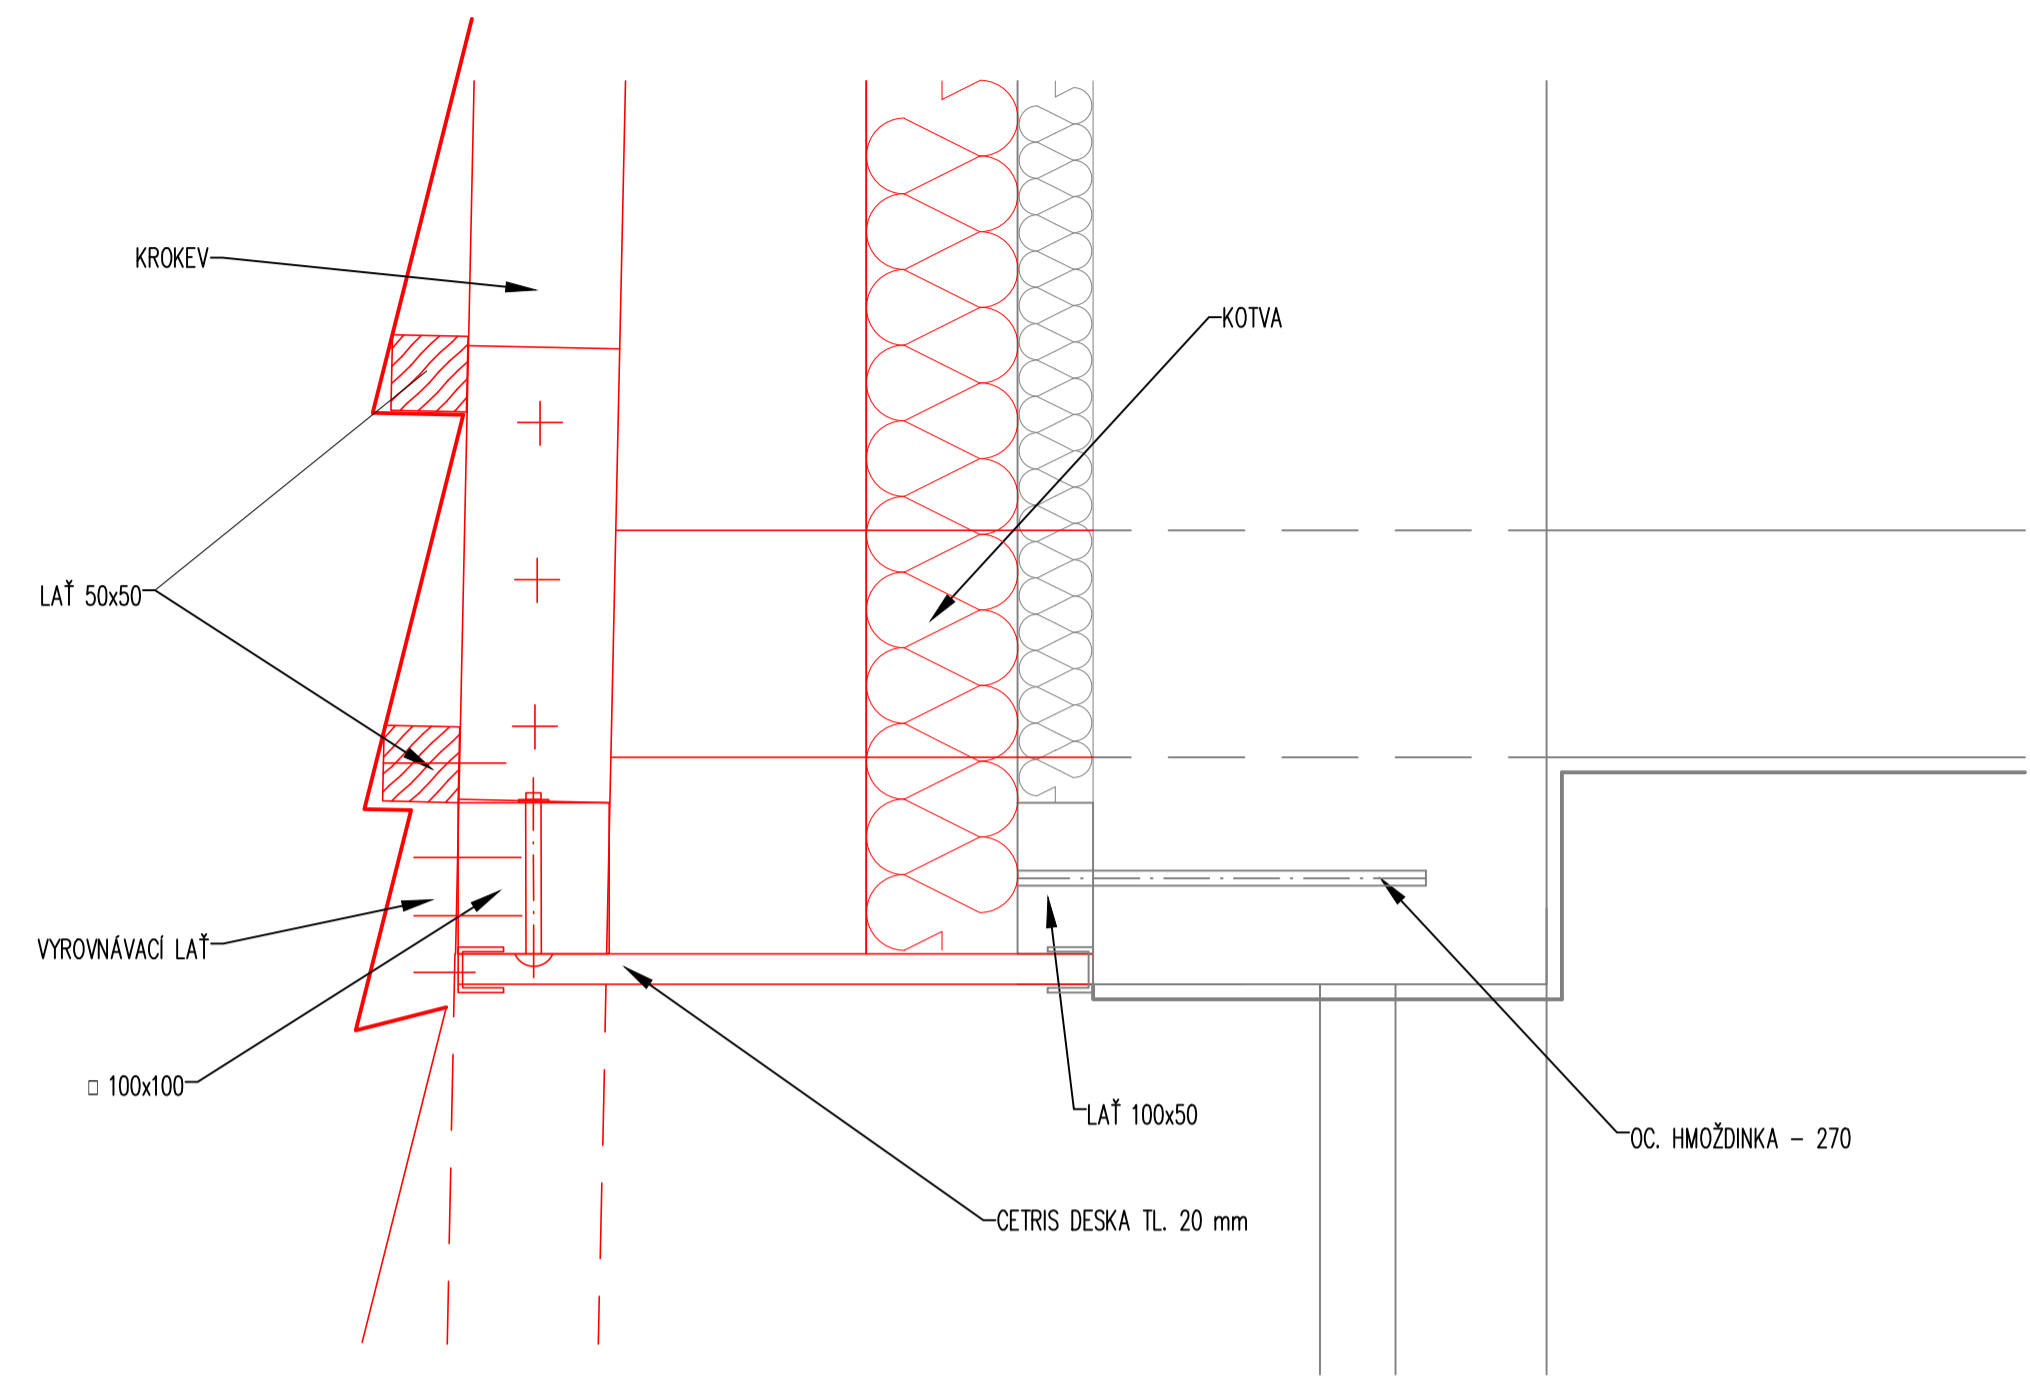


DETAIL "3"

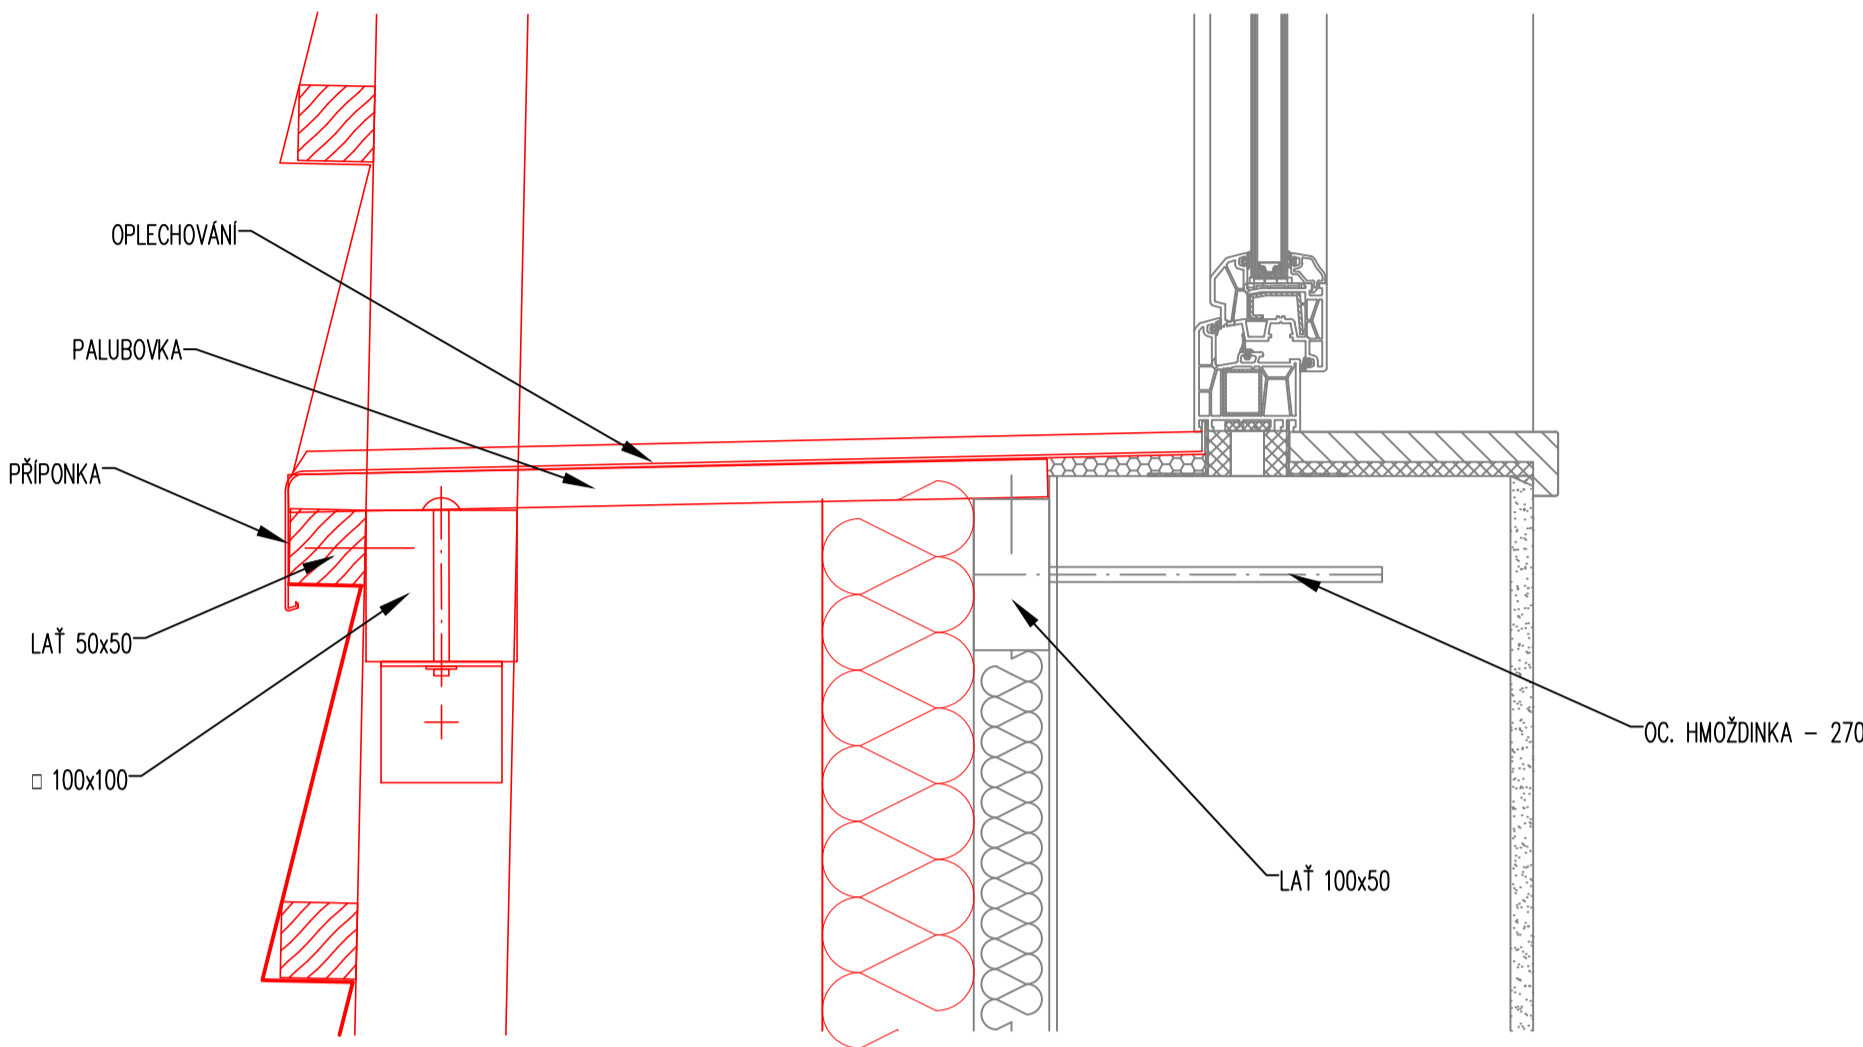


DETAIL "4"

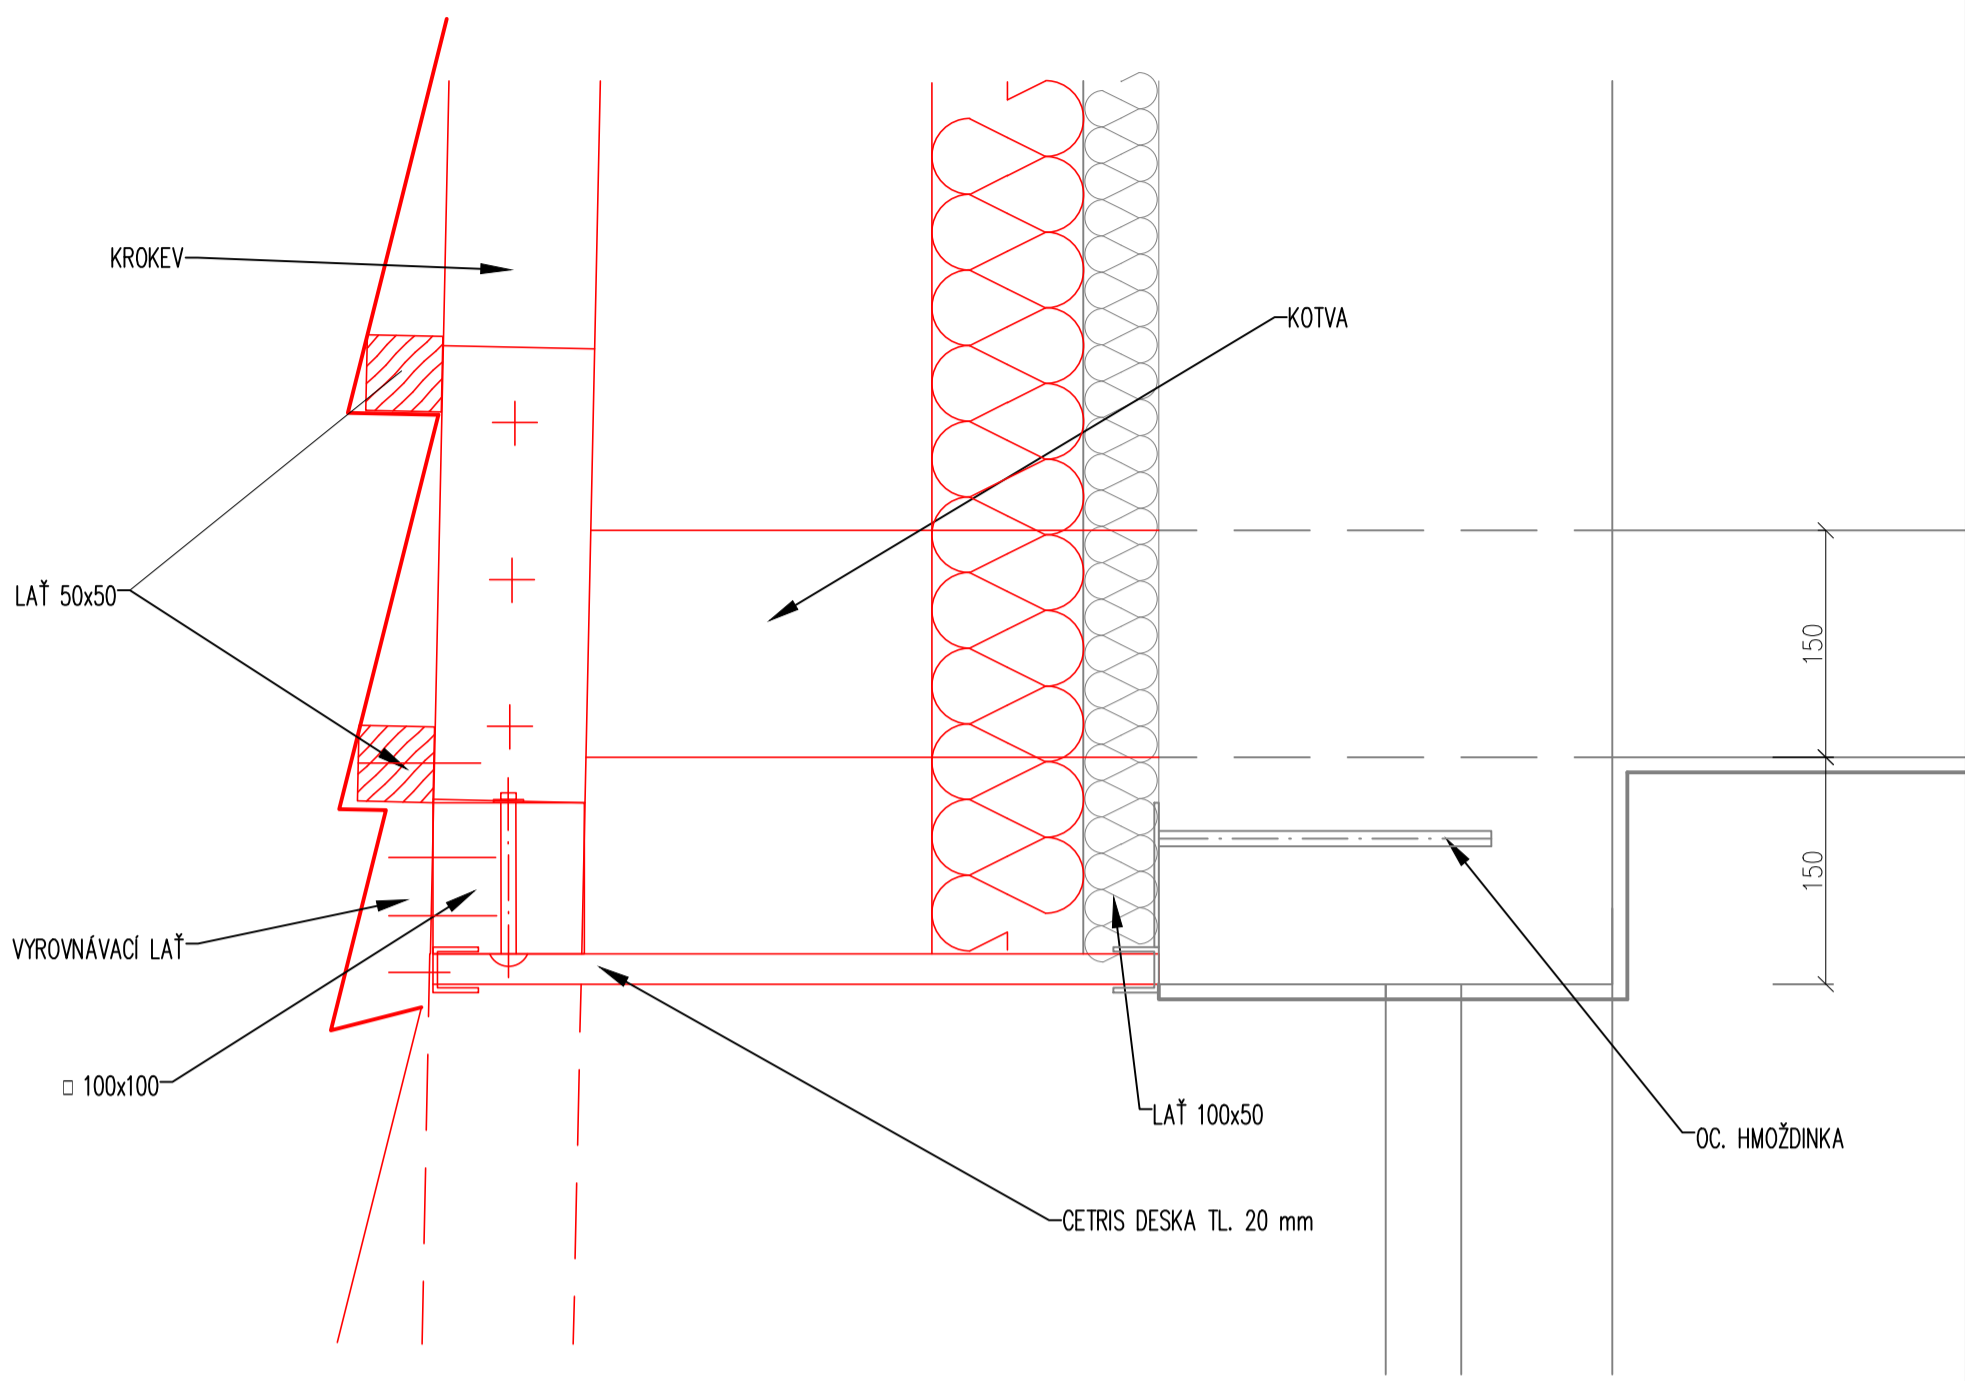

DETAIL "5"

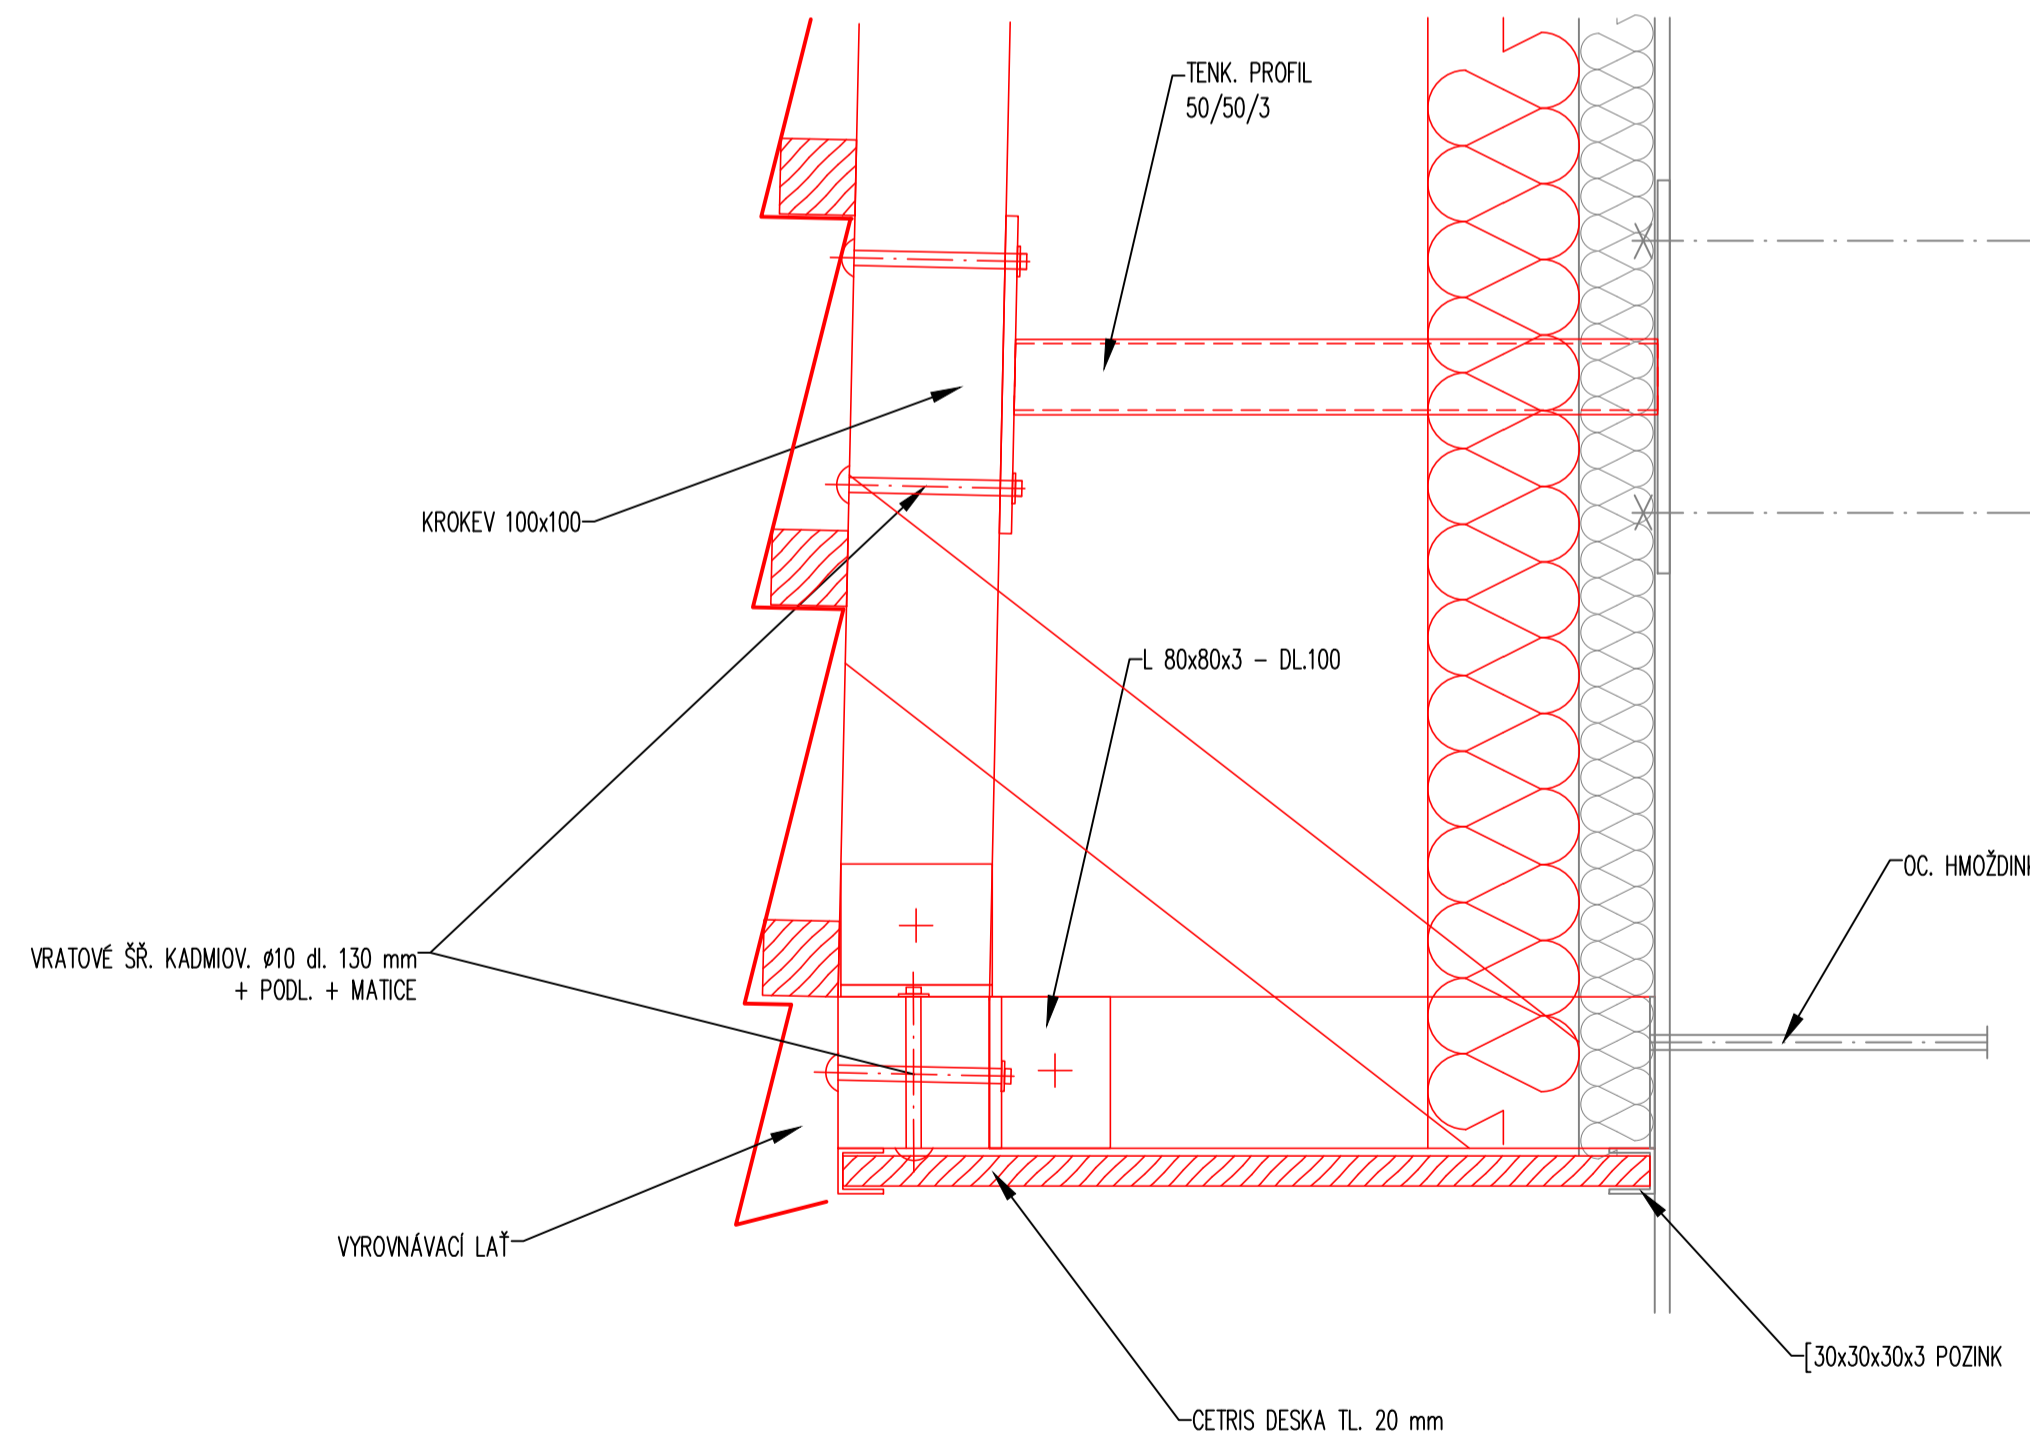

DETAIL "6"

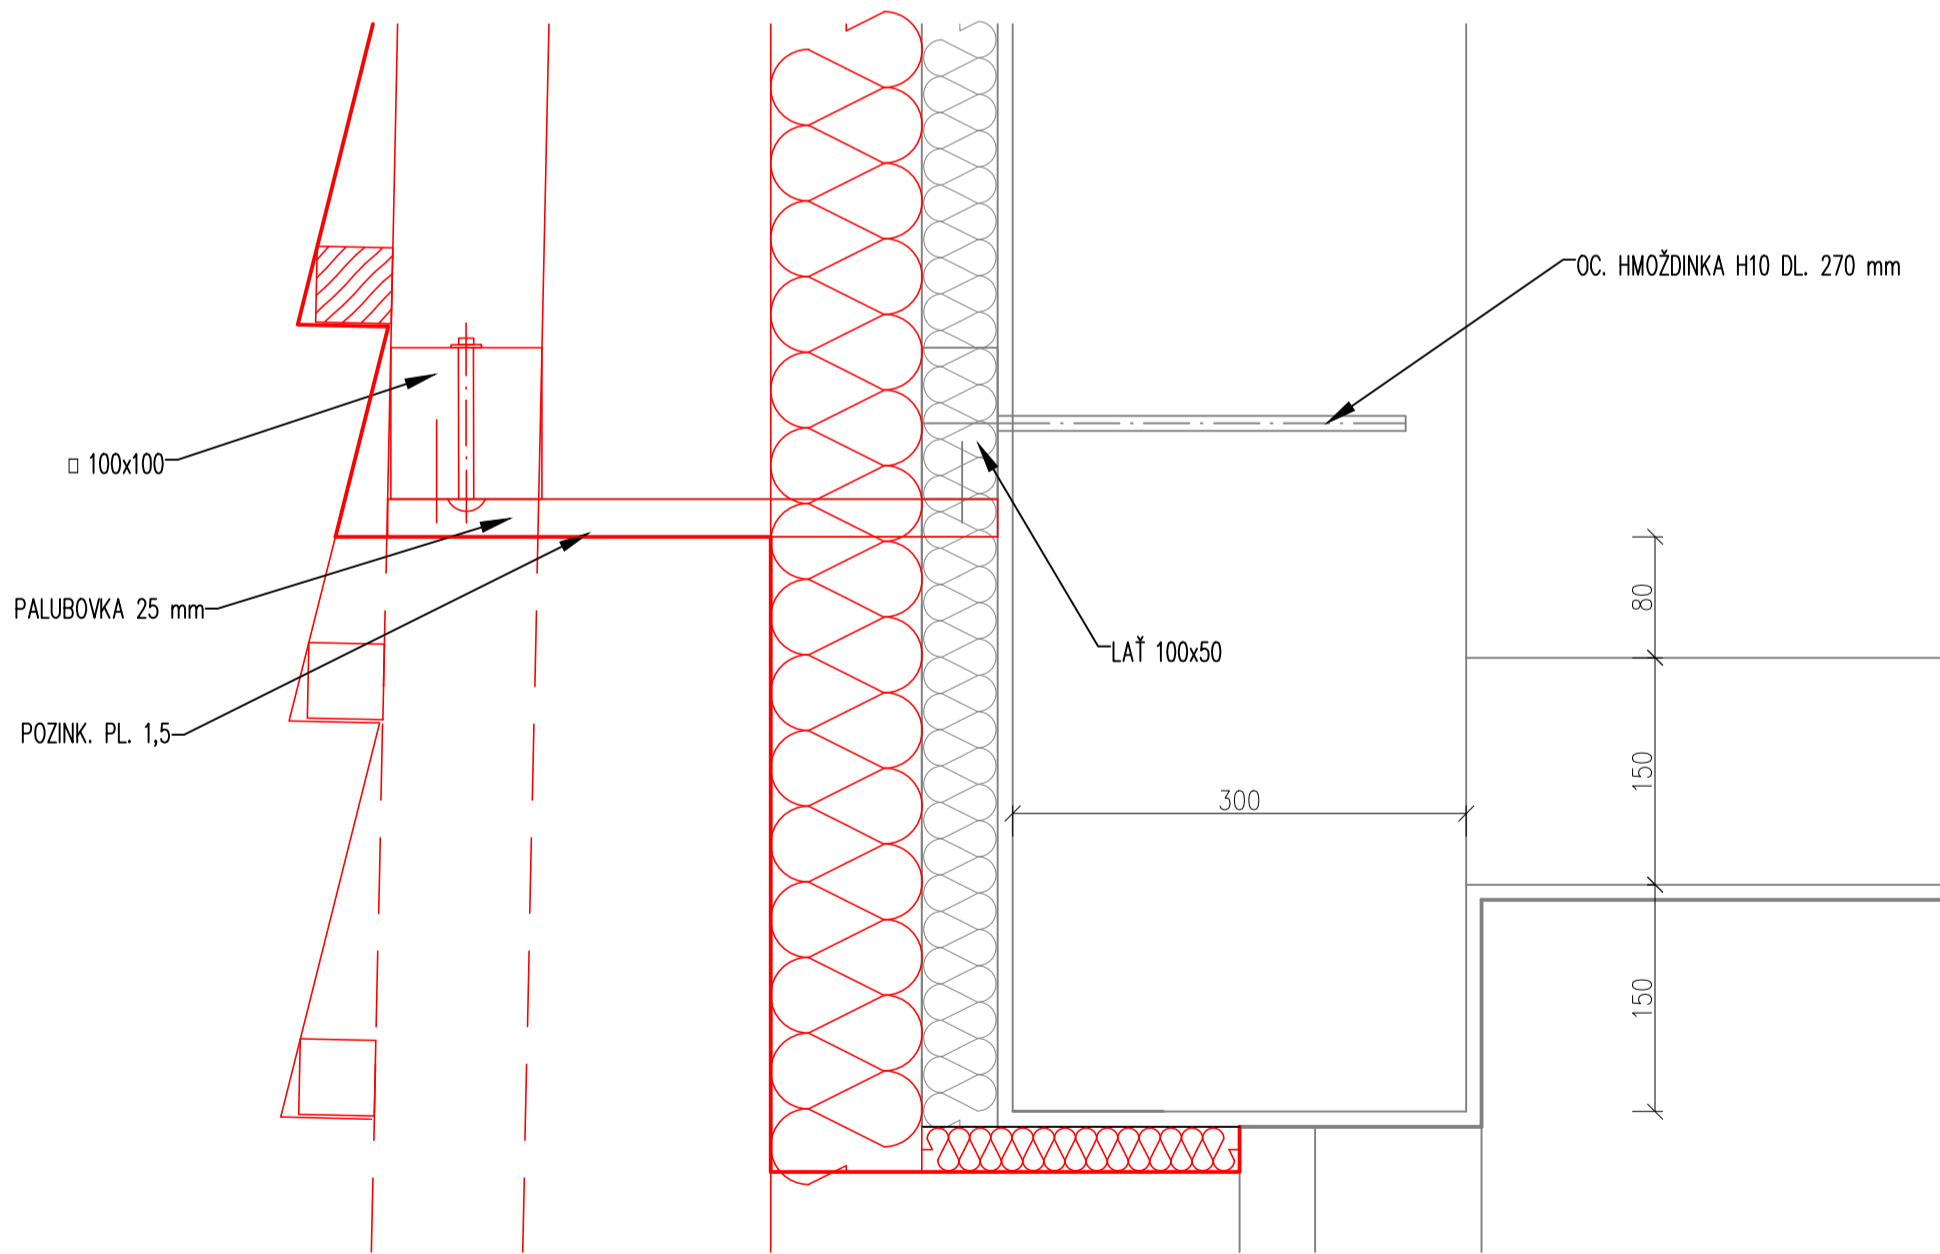

- STÁVAJÍCÍ KONSTRUKCE
- NOVÉ KONSTRUKCE
- ŽB PREFAB. PANELE SYSTÉMU OP 1.13
- PROSTÝ BETON
- MINERÁLNÍ TEPELNÁ IZOLACE
- DŘEVĚNÉ PRVKY

POŘ.Č.	DATUM	POPIS ZMĚNY	PROJEKTANT	ZODPOVĚDNÝ PROJEKTANT	SCHVÁLIL
REVIZE					
PROJEKTANT			ZODPOVĚDNÝ PROJEKTANT		SCHVÁLIL
Ing. Jan Jablončík			Ing. arch. Anna Petiščeva		Ing. Jiří NOVOTNÝ
MÍSTO STAVBY: K.Ú. DUBINA U OSTRAVY, p.č. 310					
INVESTOR: Městský obvod Ostrava-Jih, Horní 791/3, Hrabůvka, 70030 Ostrava					
STAVBA:			FORMÁT		841x594
STAVEBNÍ ÚPRAVY BYTOVÝCH DOMŮ			DATUM		04/2020
Dr. Savdy 3022/11, Ostrava - Bělský les			STUPĚŇ		DPS
PS:			ČÍSLO ZAKÁZKY		019096Z
			MĚŘÍTKO		1:50
NÁZEV:			ARCHIVNÍ ČÍSLO:		
DETAILY - KONSTRUKCE STŘECHY			019096ZA-D.1.1-33		
NOVÝ STAV - OBJEKT A					