


<p>zhotovitel:</p>  <p>Ing. Petr Fraš - projektová činnost ve výstavbě Na Chromíně 794/91 Hač, 747 16 IČ: 03142060 tel.: 603 379 805 e-mail: petr.fras@gmail.com</p>	<p><b>OPRAVA STOUPACÍHO POTRUBÍ Č. 1, 4, 5, 6 A 7 V BD ČUJKOVOVA 32</b></p>			<p>investor:</p> <p><b>Úřad městského obvodu Ostrava-Jih</b></p>
	<p>odpovědný projektant:</p> <p><b>Ing. Petr Fraš</b></p>	<p>podpis:</p> 	<p>číslo zakázky:</p> <p><b>01/05/2022</b></p>	<p><b>Horní 3 700 30 Ostrava-Hrabůvka</b></p>
	<p>spolupráce:</p> <p><b>Ing. Petr Fraš</b></p>	<p>podpis:</p> 	<p>formát:</p> <p><b>2xA4</b></p>	
	<p>stupeň:</p> <p><b>DPS</b></p>	<p>datum:</p> <p><b>květen 2022</b></p>	<p>měřítko:</p> <p><b>1:50</b></p>	
<p>výkres:</p> <p><b>STOUPAČKA 1 - VZOROVÝ BYT - ROZVODY VODY</b></p>				<p>číslo výkresu:</p> <p><b>D.1.4.1 - 102</b></p>

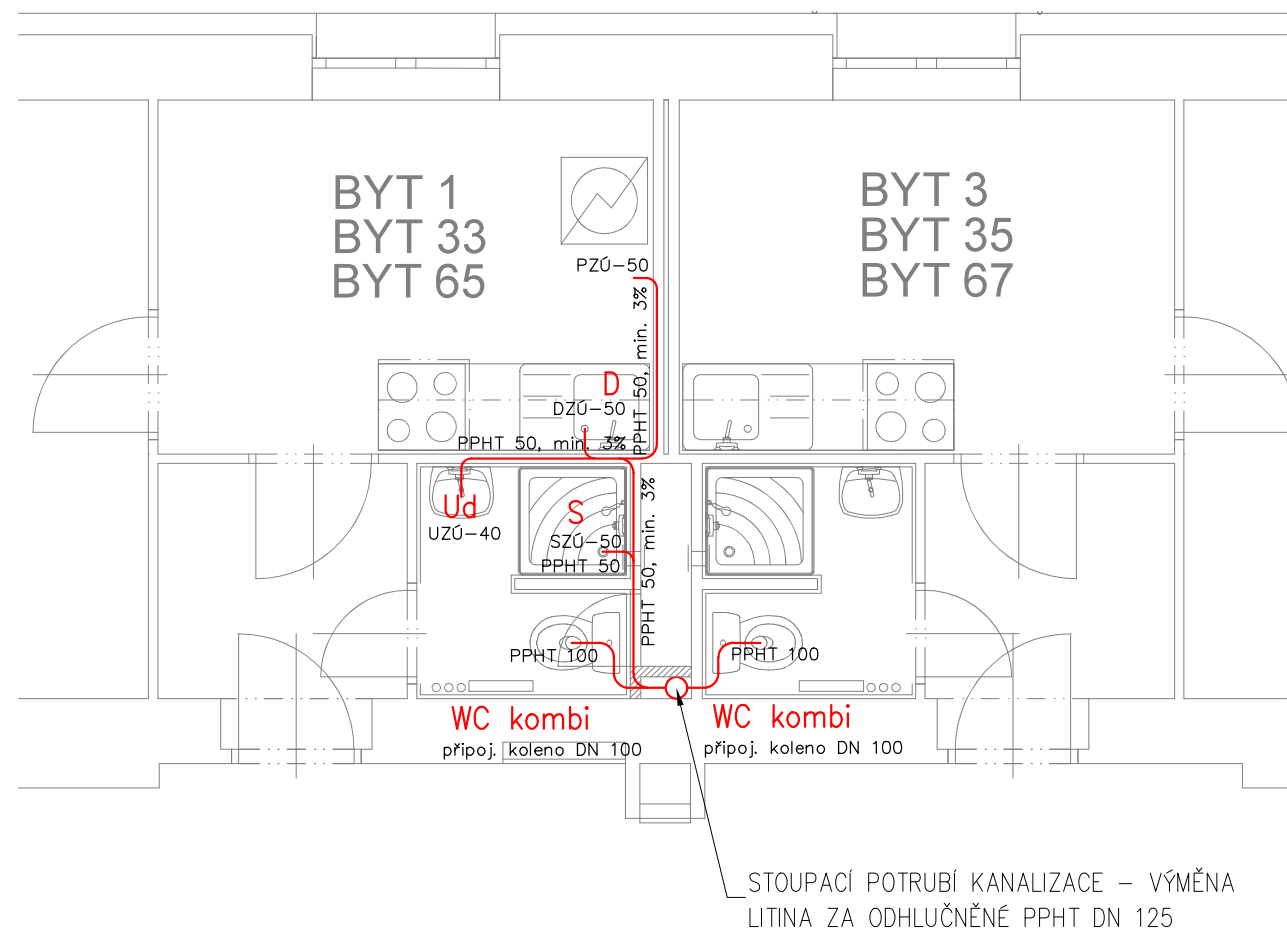


Nový rozvod kanalizace

Stávající rozvod kanalizace


DZÚ – 50, dřezová zápachová uzávěra D 50  
 UZÚ – 40, umyvadlová zápachová uzávěra D 40  
 SZÚ – 50, sprchová zápachová uzávěra D 50  
 PZÚ – 50, pračková zápachová uzávěra D 50

Potrubí pod střechou napojit na stáv. odvětrávací potrubí  
 s prostupem střechou.

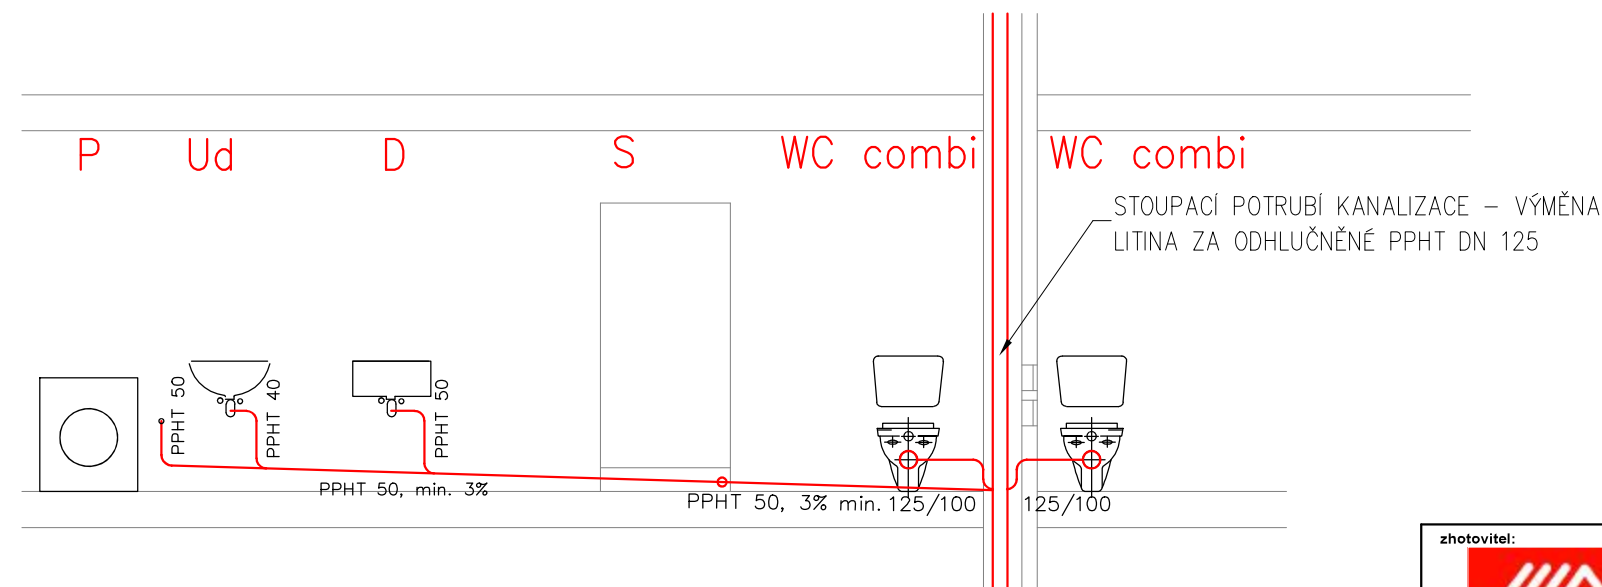

Potrubí nad podlahou 1.PP napojit na stáv. potrubí  
 Litina D 125

zhotovitel:  Ing. Petr Fraš - projektová činnost ve výstavbě Na Chromině 794/91 Hat, 747 16 IČ: 03142060 tel.: 603 379 805 e-mail: petr.fras@gmail.com	OPRAVA STOUPACÍHO POTRUBÍ Č. 1, 4, 5, 6 A 7 V BD ČUJKOVOVA 32			investor: Úřad městského obvodu Ostrava-Jih	
	odpovědný projektant:	Ing. Petr Fraš	podpis:	číslo zakázky:	01/05/2022
	spolupráce:	Ing. Petr Fraš	podpis:	formát:	2xA4
	stupeň:	DPS		datum:	květen 2022
výkres: STOUPAČKA 1 - VZOROVÝ BYT - KANALIZACE					číslo výkresu: D.1.4.1 - 103


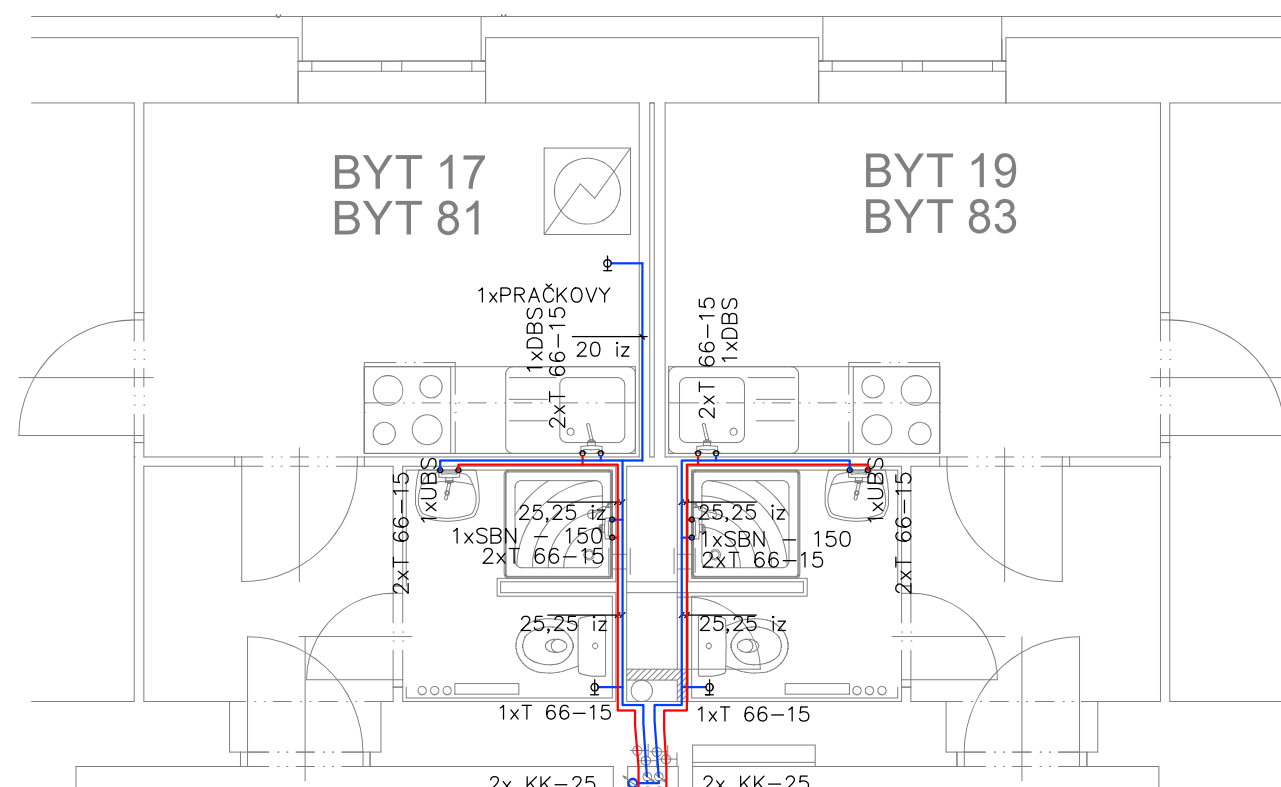


STÁVAJÍCÍ STOUPACÍ POTRUBÍ SV A TV  
STÁVAJÍCÍ VODOMĚRY


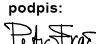
Navržený rozvod TUV  
Navržený studené vody

Potrubí vedené ve zdech, izolovat návlekovou izolací  
tl. izolace dle DN potrubí (např. DN 20 tl. izolace 20 mm )


Potrubí studené vody – 9 mm  
Navržené potrubí – PPr 20, kotován venkovní průměr,

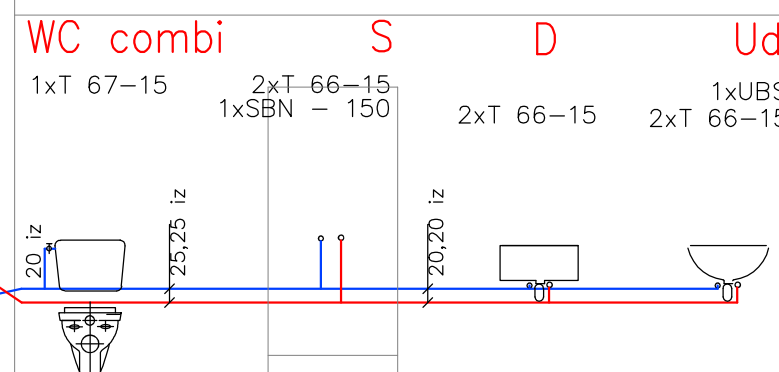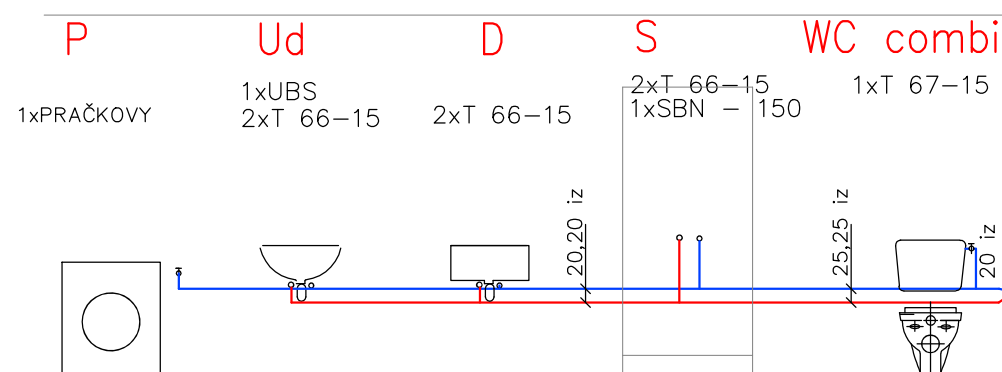

STÁVAJÍCÍ STOUPACÍ POTRUBÍ SV A TV  
STÁVAJÍCÍ VODOMĚRY

<div>zhotovitel:</div> <div></div> <div>Ing. Petr Fraš - projektová činnost ve výstavbě Na Chromině 794/91 Hať, 747 16 IČ: 03142060 tel.: 603 379 805 e-mail: petr.fras@gmail.com</div>	OPRAVA STOUPACÍHO POTRUBÍ Č. 1, 4, 5, 6 A 7 V BD ČUJKOVOVA 32			investor: Úřad městského obvodu Ostrava-Jih Horní 3 700 30 Ostrava-Hrabůvka
	odpovědný projektant: Ing. Petr Fraš	podpis: 	číslo zakázky: 01/05/2022	měřítko:  1:50
	spolupráce: Ing. Petr Fraš	podpis: 	formát: 2xA4	
	stupeň: DPS	datum: květen 2022		
výkres: STOUPAČKA 1 - VZOROVÝ BYT - ROZVODY VODY				číslo výkresu: D.1.4.1 - 104



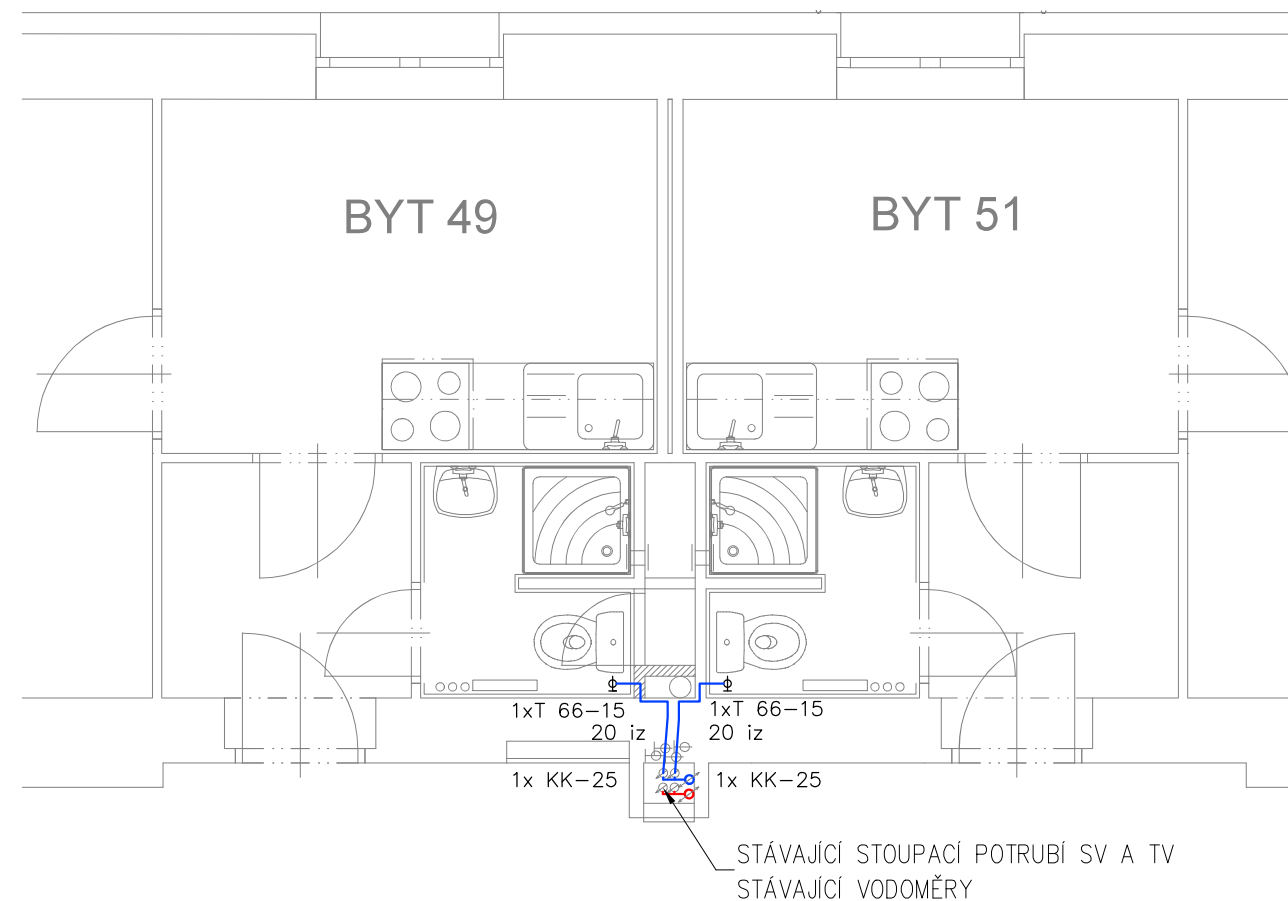


Navržený rozvod TUV

Navržený studené vody


Potrubí vedené ve zdech, izolovat návlekovou izolací  
tl. izolace dle DN potrubí (např. DN 20 tl. izolace 20 mm )

Potrubí studené vody – 9 mm

Navržené potrubí – PPr 20, kotován venkovní průměr,

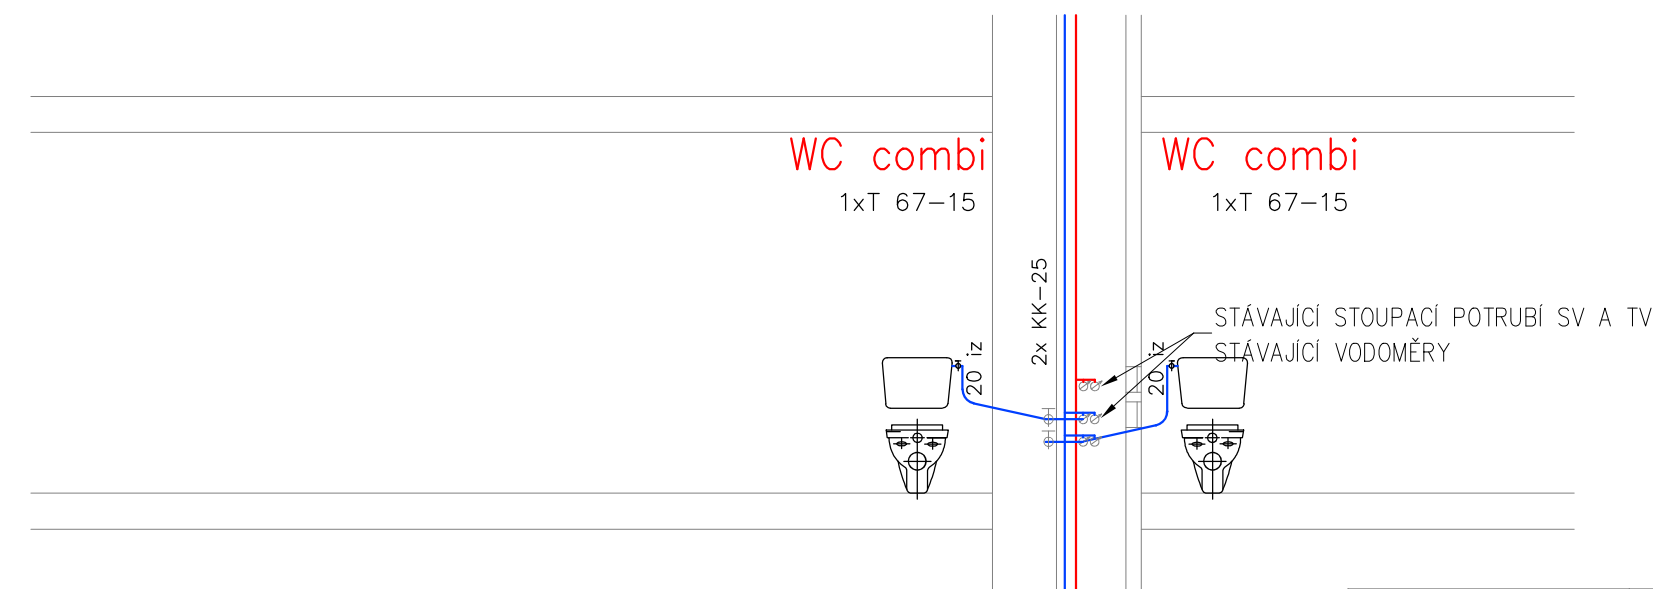


<b>zhotovitel:</b>  Ing. Petr Fraš - projektová činnost ve výstavbě Na Chromině 794/91 Hať, 747 16 IČ: 03142060 tel.: 603 379 805 e-mail: petr.fras@gmail.com	<b>OPRAVA STOUPACÍHO POTRUBÍ Č. 1, 4, 5, 6 A 7 V BD ČUJKOVOVA 32</b>			investor: <b>Úřad městského obvodu Ostrava-Jih</b>	
	odpovědný projektant:	Ing. Petr Fraš	podpis:	číslo zakázky:	Horní 3 700 30 Ostrava-Hrabůvka měřítko:  1:50
	spolupráce:	Ing. Petr Fraš	podpis:	formát:	
	stupeň:	DPS		datum:	
výkres:	<b>STOUPAČKA 1 - VZOROVÝ BYT - ROZVODY VODY</b>				číslo výkresu: D.1.4.1 - 106

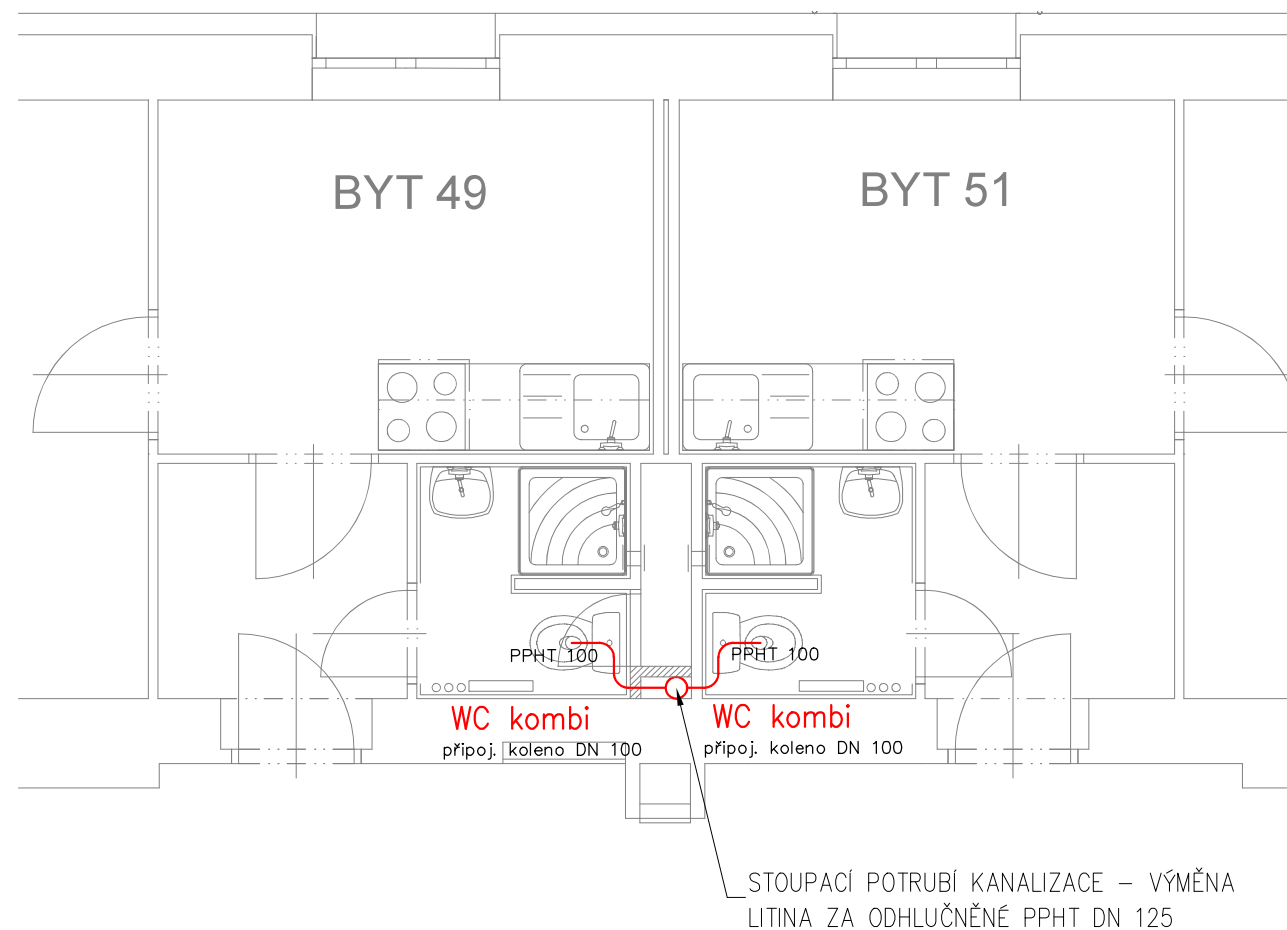


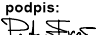
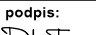
Nový rozvod kanalizace  
Stávající rozvod kanalizace

DZÚ – 50, dřezová zápachová uzávěra D 50  
UZÚ – 40, umyvadlová zápachová uzávěra D 40  
SZÚ – 50, sprchová zápachová uzávěra D 50  
PZÚ – 50, pračková zápachová uzávěra D 50

Potrubí pod střechou napojit na stáv. odvětrávací potrubí s prostupem střechou.

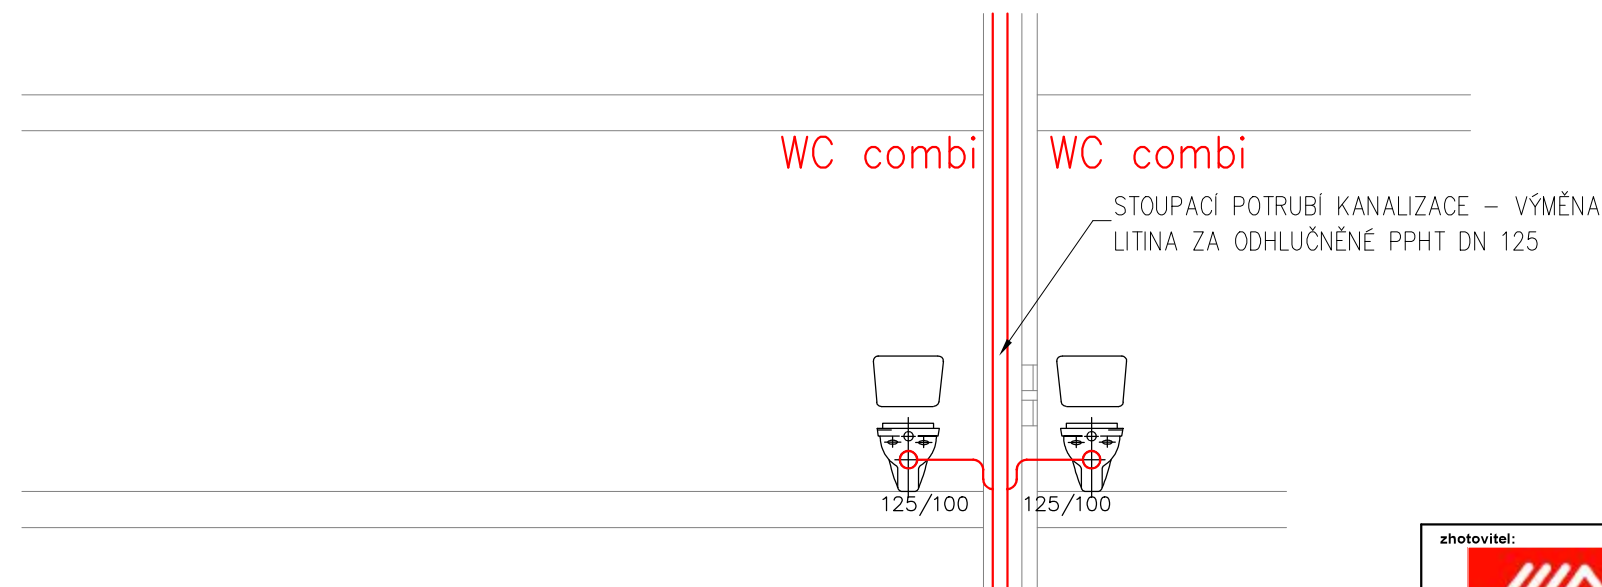

Potrubí nad podlahou 1.PP napojit na stáv. potrubí Litina D 125

<div>zhotovitel:</div> <div></div> <div>Ing. Petr Fraš - projektová činnost ve výstavbě Na Chromině 794/91 Hať, 747 16 IČ: 03142060 tel.: 603 379 805 e-mail: petr.fras@gmail.com</div>	OPRAVA STOUPACÍHO POTRUBÍ Č. 1, 4, 5, 6 A 7 V BD ČUJKOVOVA 32			investor: Úřad městského obvodu Ostrava-Jih Horní 3 700 30 Ostrava-Hrabůvka
	odpovědný projektant: Ing. Petr Fraš	podpis: 	číslo zakázky: 01/05/2022	měřítko:  1:50
	spolupráce: Ing. Petr Fraš	podpis: 	formát: 2xA4	
	stupeň: DPS	datum: květen 2022		
výkres:	STOUPAČKA 1 - VZOROVÝ BYT - KANALIZACE			číslo výkresu: D.1.4.1 - 107