



Navržený rozvod TUV


Navržený studené vody

Potrubí vedené ve zdech, izolovat návlekovou izolací
tl. izolace dle DN potrubí (např. DN 20 tl. izolace 20 mm)

Potrubí studené vody – 9 mm
Navržené potrubí – PPr 20, kotován venkovní průměr,

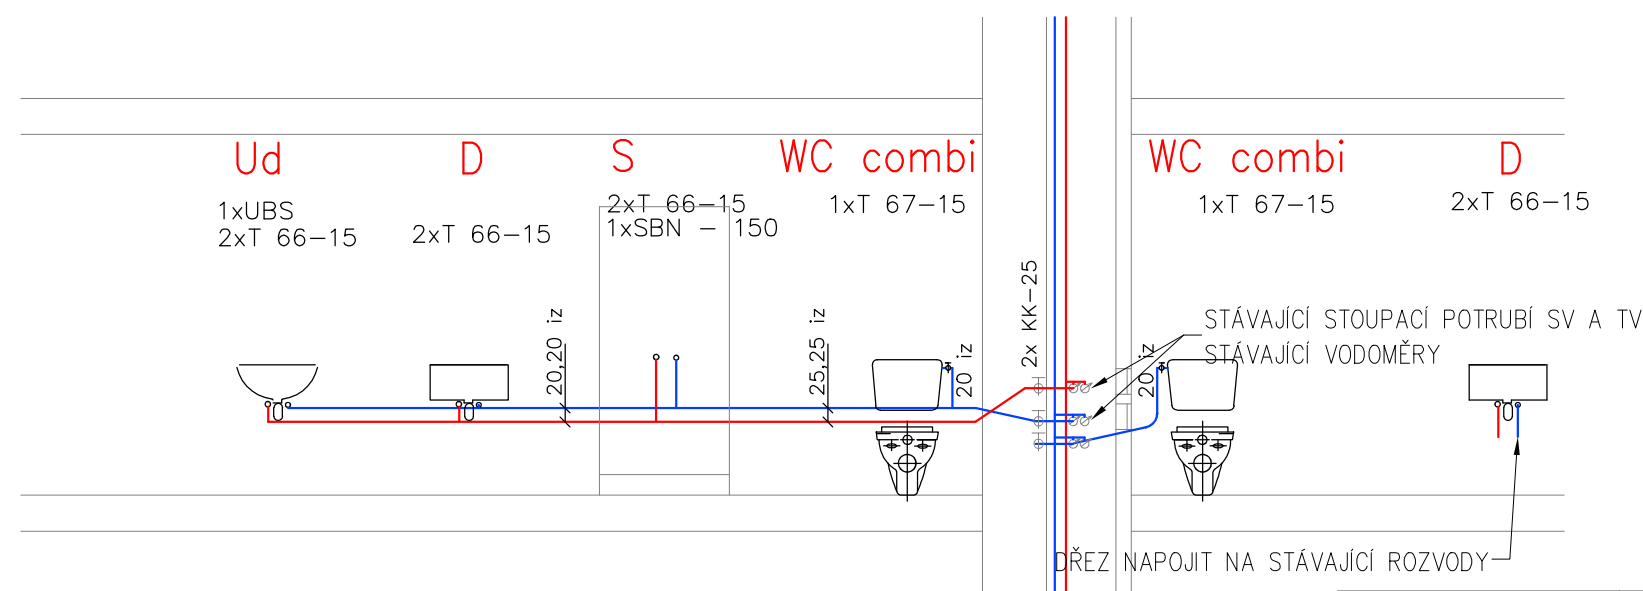


zhotovitel:  Ing. Petr Fraš - projektová činnost ve výstavbě Na Chromině 794/91 Hať, 747 16 IČ: 03142060 tel.: 603 379 805 e-mail: petr.fras@gmail.com	OPRAVA STOUPACÍHO POTRUBÍ Č. 1, 4, 5, 6 A 7 V BD ČUJKOVOVA 32			investor:
	odpovědný projektant:	Ing. Petr Fraš	podpis:	číslo zakázky:
	spolupráce:	Ing. Petr Fraš	podpis:	formát:
	stupeň:	DPS	datum:	květen 2022
výkres:				číslo výkresu:
STOUPAČKA 4 - VZOROVÝ BYT - ROZVODY VODY				D.1.4.1 - 102

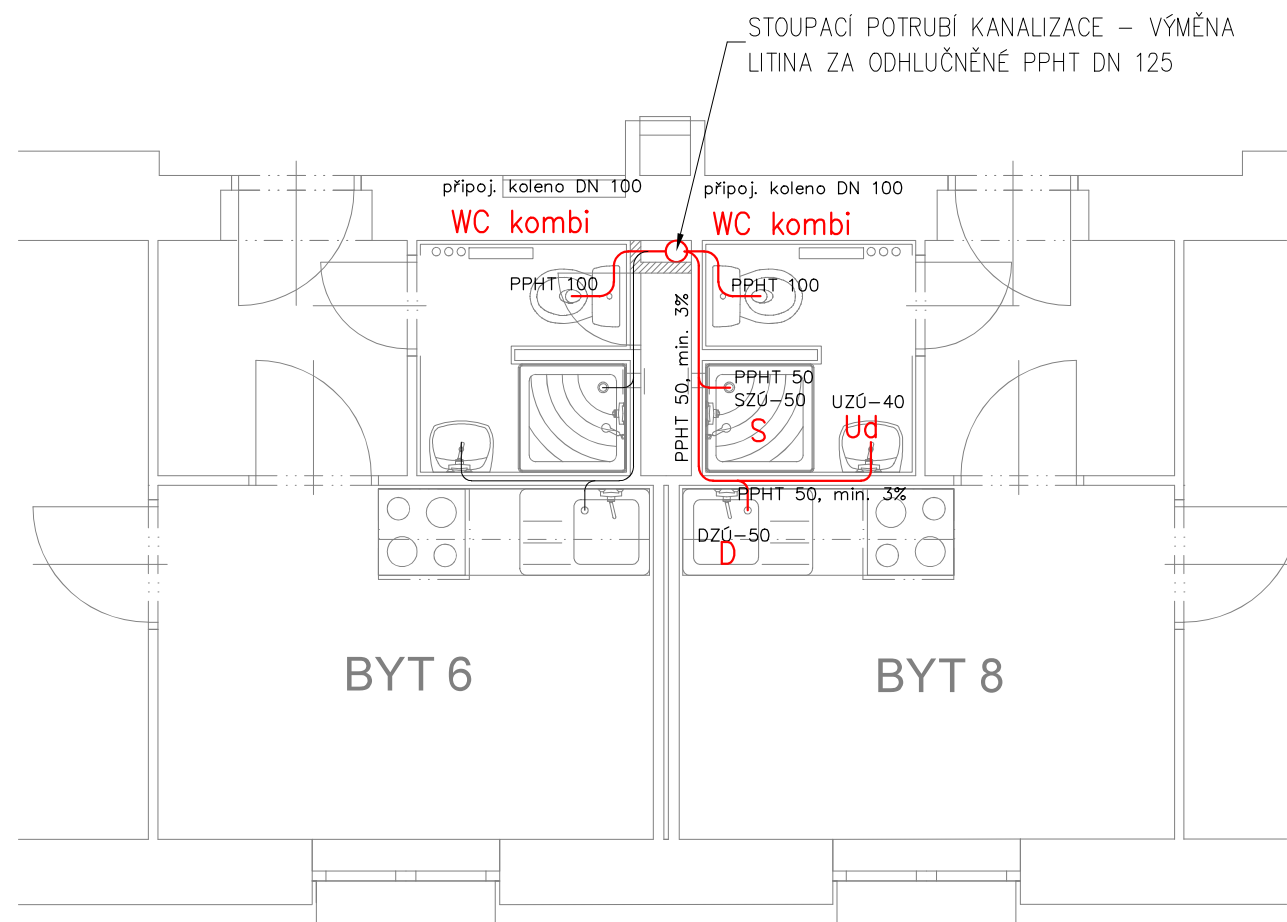


 
 
Nový rozvod kanalizace
Stávající rozvod kanalizace


DZÚ – 50, dřezová zápachová uzávěra D 50
UZÚ – 40, umyvadlová zápachová uzávěra D 40
SZÚ – 50, sprchová zápachová uzávěra D 50
PZÚ – 50, pračková zápachová uzávěra D 50

Potrubí pod střechou napojit na stáv. odvětrávací potrubí s prostupem střechou.

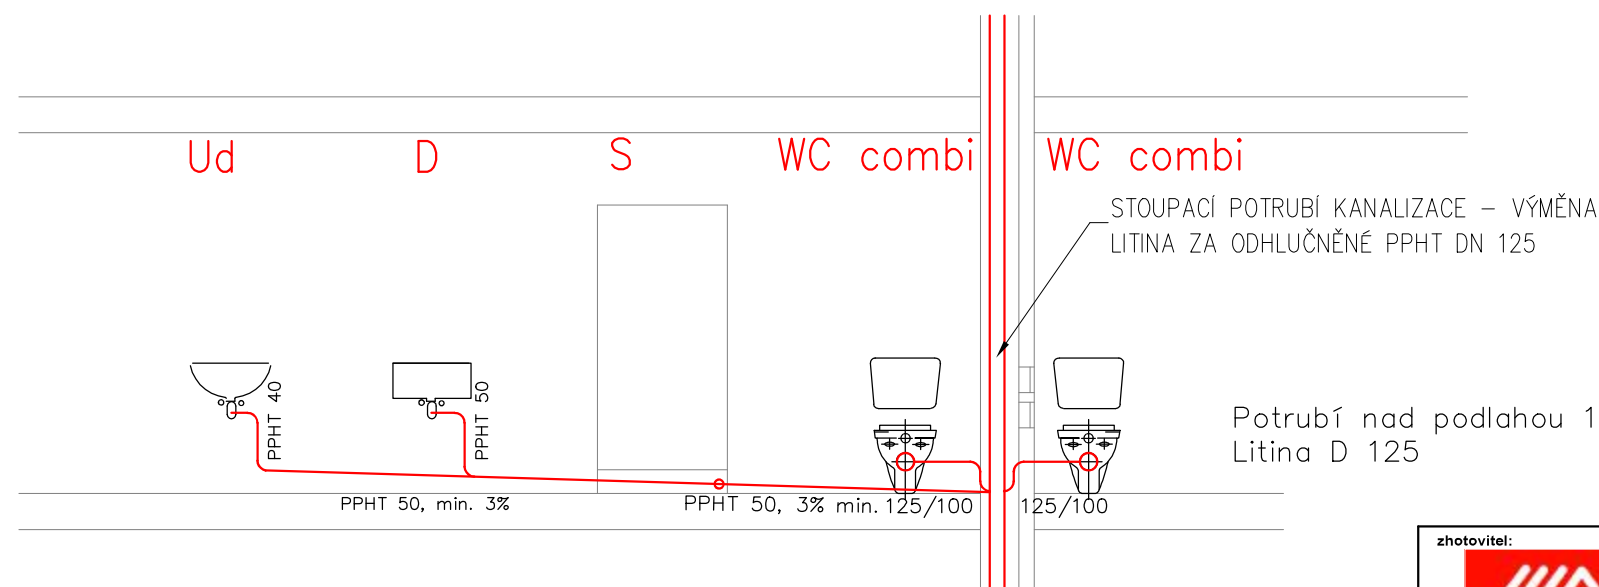

Potrubí nad podlahou 1.PP napojit na stáv. potrubí Litina D 125

<div>zhotovitel:</div> <div></div> <div>Ing. Petr Fraš - projektová činnost ve výstavbě Na Chromině 794/91 Hať, 747 16 IČ: 03142060 tel.: 603 379 805 e-mail: petr.fras@gmail.com</div>	OPRAVA STOUPACÍHO POTRUBÍ Č. 1, 4, 5, 6 A 7 V BD ČUJKOVOVA 32			investor: Úřad městského obvodu Ostrava-Jih	
	odpovědný projektant:	Ing. Petr Fraš	podpis: 	číslo zakázky:	01/05/2022
	spolupráce:	Ing. Petr Fraš	podpis: 	formát:	2xA4
	stupeň:	DPS		datum:	květen 2022
výkres:	STOUPAČKA 4 - VZOROVÝ BYT - KANALIZACE				číslo výkresu: D.1.4.1 - 103

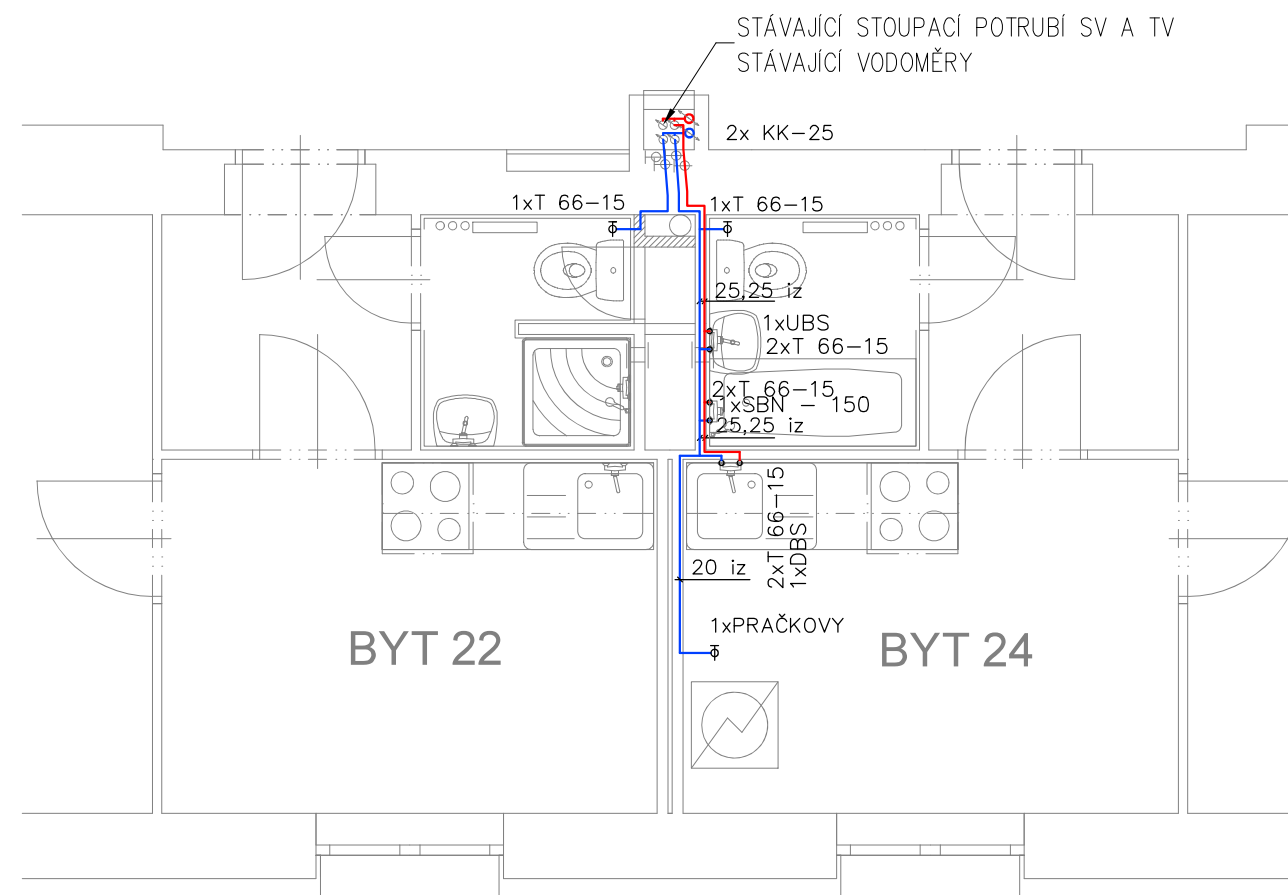



Navržený rozvod TUV


Navržený studené vody

Potrubí vedené ve zdech, izolovat návlekovou izolací
tl. izolace dle DN potrubí (např. DN 20 tl. izolace 20 mm)

Potrubí studené vody – 9 mm
Navržené potrubí – PPr 20, kotován venkovní průměr,

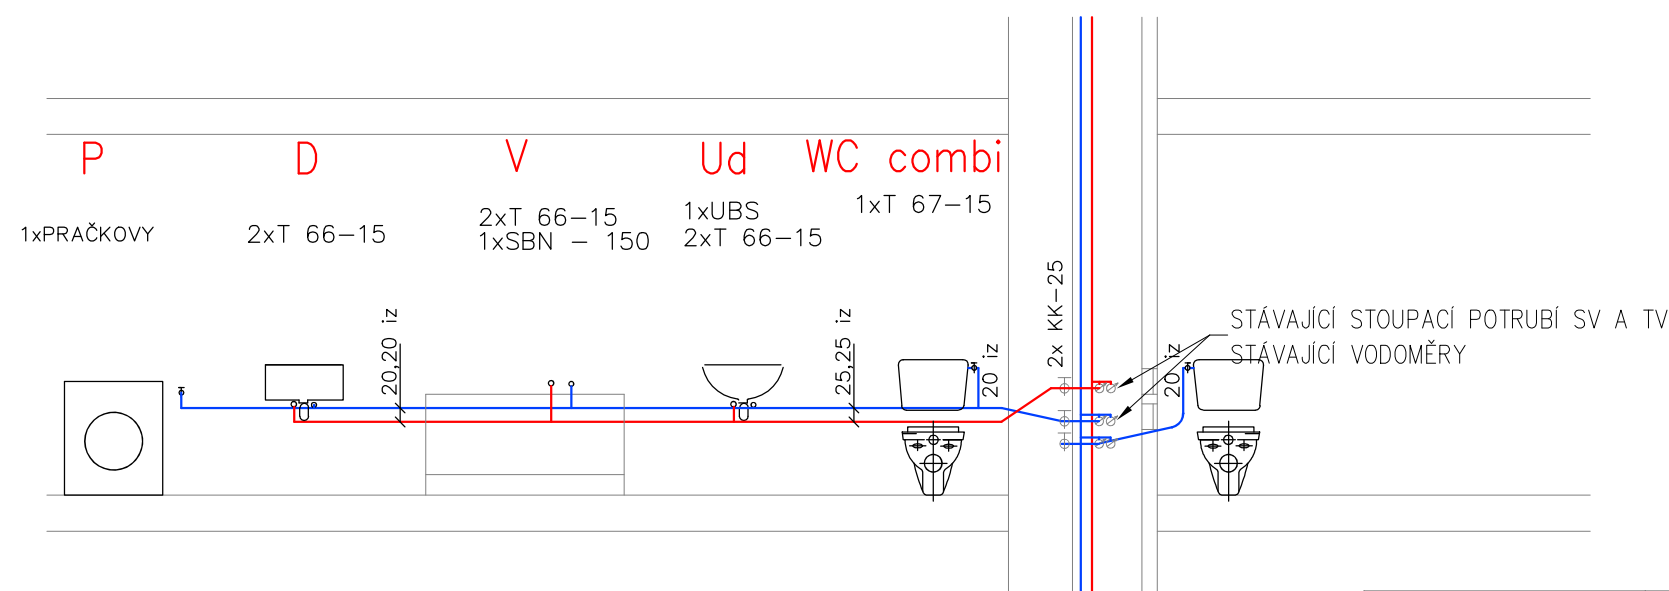


zhotovitel:  Ing. Petr Fraš - projektová činnost ve výstavbě Na Chromině 794/91 Hať, 747 16 IČ: 03142060 tel.: 603 379 805 e-mail: petr.fras@gmail.com	OPRAVA STOUPACÍHO POTRUBÍ Č. 1, 4, 5, 6 A 7 V BD ČUJKOVOVA 32			investor: Úřad městského obvodu Ostrava-Jih	
	odpovědný projektant:	Ing. Petr Fraš	podpis:	číslo zakázky:	Horní 3 700 30 Ostrava-Hrabůvka měřítko: 1:50
	spolupráce:	Ing. Petr Fraš	podpis:	formát:	
	stupeň:	DPS		datum:	
výkres: STOUPAČKA 4 - VZOROVÝ BYT - ROZVODY VODY					číslo výkresu: D.1.4.1 - 104

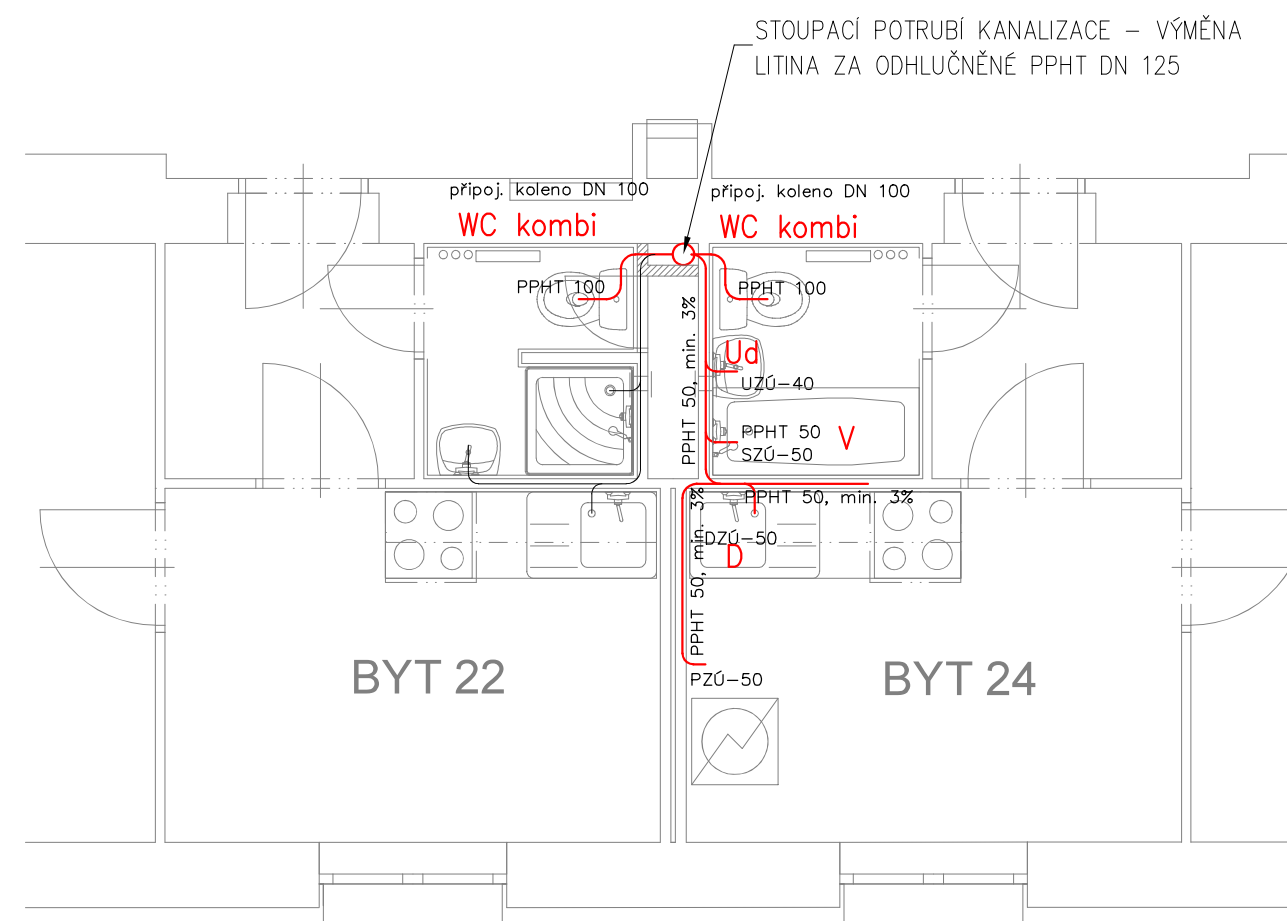


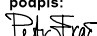
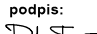
Nový rozvod kanalizace
Stávající rozvod kanalizace


DZÚ – 50, dřezová zápachová uzávěra D 50
UZÚ – 40, umyvadlová zápachová uzávěra D 40
SZÚ – 50, sprchová zápachová uzávěra D 50
PZÚ – 50, pračková zápachová uzávěra D 50

Potrubí pod střešou napojit na stáv. odvětrávací potrubí s prostupem střešou.

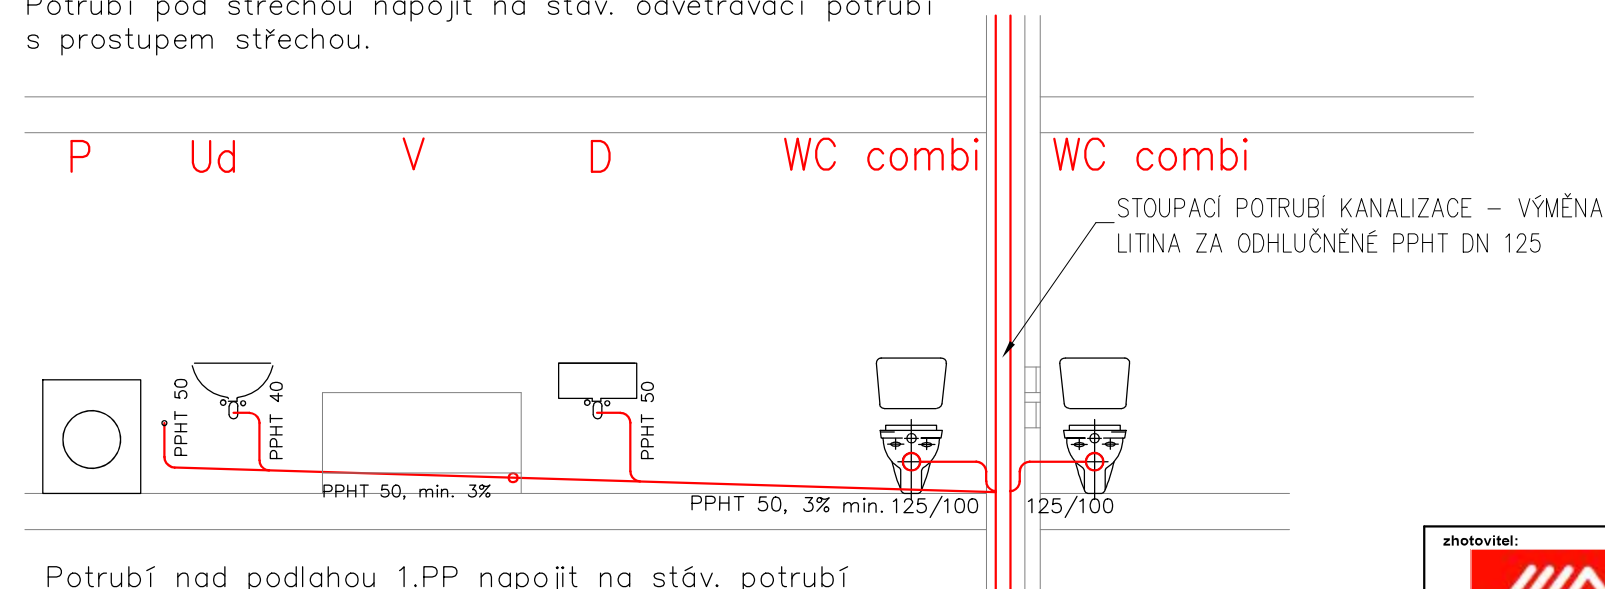

Potrubí nad podlahou 1.PP napojit na stáv. potrubí Litina D 125

<div>zhotovitel:</div> <div></div> <div>Ing. Petr Fraš - projektová činnost ve výstavbě Na Chromině 794/91 Hať, 747 16 IČ: 03142060 tel.: 603 379 805 e-mail: petr.fras@gmail.com</div>	OPRAVA STOUPACÍHO POTRUBÍ Č. 1, 4, 5, 6 A 7 V BD ČUJKOVOVA 32			investor: Úřad městského obvodu Ostrava-Jih
	odpovědný projektant: Ing. Petr Fraš	podpis: 	číslo zakázky: 01/05/2022	Horní 3 700 30 Ostrava-Hrabůvka
	spolupráce: Ing. Petr Fraš	podpis: 	formát: 2xA4	
	stupeň: DPS	datum: květen 2022		
výkres:	STOUPAČKA 4 - VZOROVÝ BYT - KANALIZACE			číslo výkresu: D.1.4.1 - 105

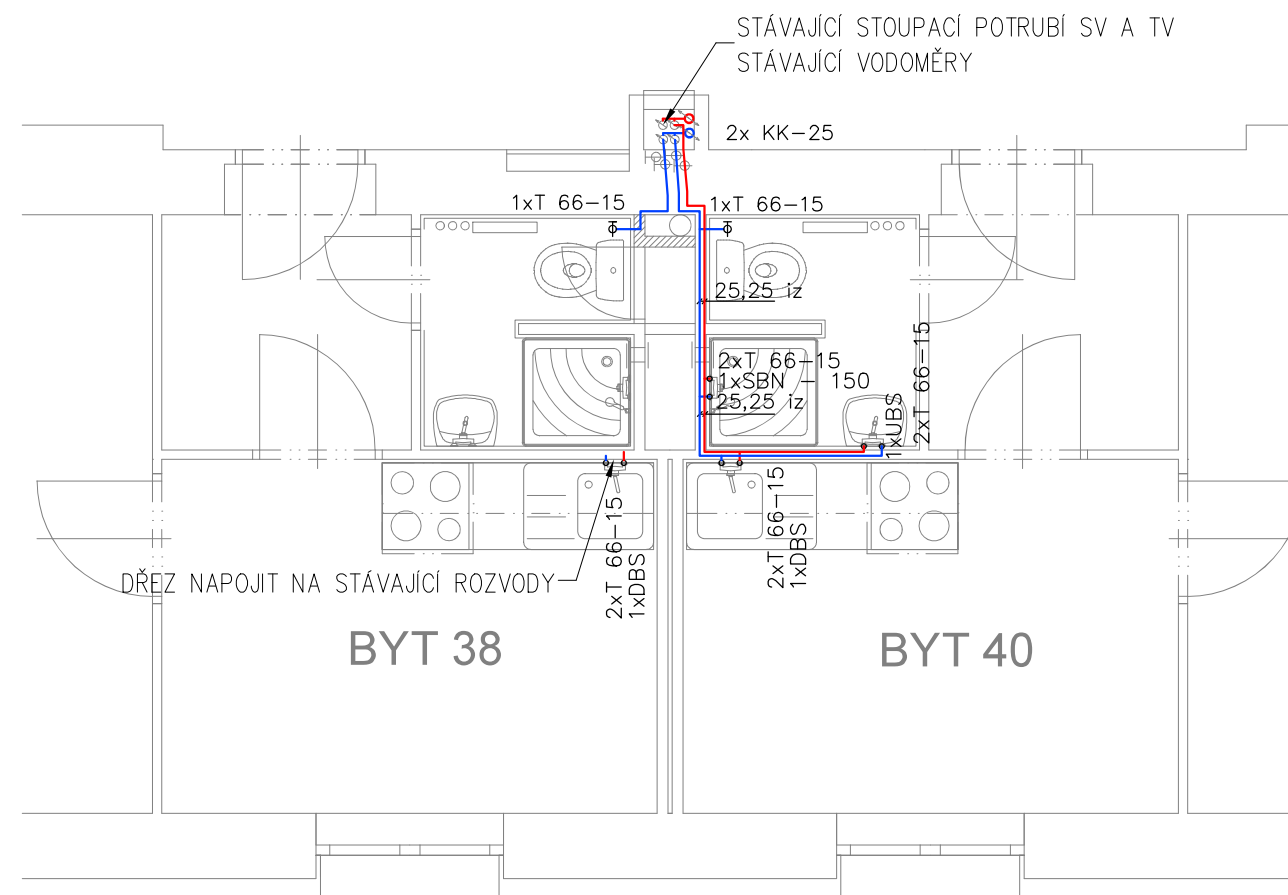



Navržený rozvod TUV


Navržený studené vody

Potrubí vedené ve zdech, izolovat návlekovou izolací
tl. izolace dle DN potrubí (např. DN 20 tl. izolace 20 mm)

Potrubí studené vody – 9 mm
Navržené potrubí – PPr 20, kotován venkovní průměr,

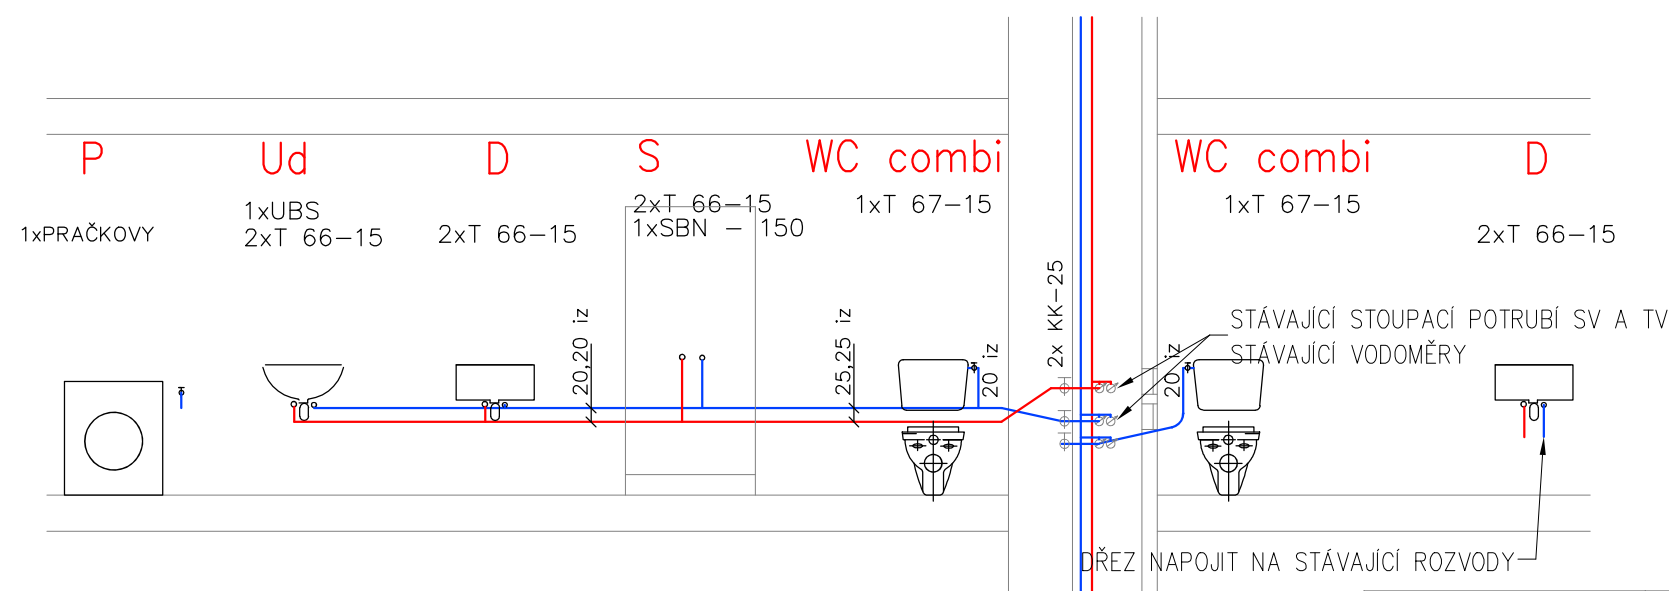

zhotovitel:  Ing. Petr Fraš - projektová činnost ve výstavbě Na Chromině 794/91 Hať, 747 16 IČ: 03142060 tel.: 603 379 805 e-mail: petr.fras@gmail.com	OPRAVA STOUPACÍHO POTRUBÍ Č. 1, 4, 5, 6 A 7 V BD ČUJKOVOVA 32			investor: Úřad městského obvodu Ostrava-Jih	
	odpovědný projektant:	Ing. Petr Fraš	podpis:	číslo zakázky:	Horní 3 700 30 Ostrava-Hrabůvka měřítko: 1:50
	spolupráce:	Ing. Petr Fraš	podpis:	formát:	
	stupeň:	DPS		datum:	
výkres: STOUPAČKA 4 - VZOROVÝ BYT - ROZVODY VODY					číslo výkresu: D.1.4.1 - 106

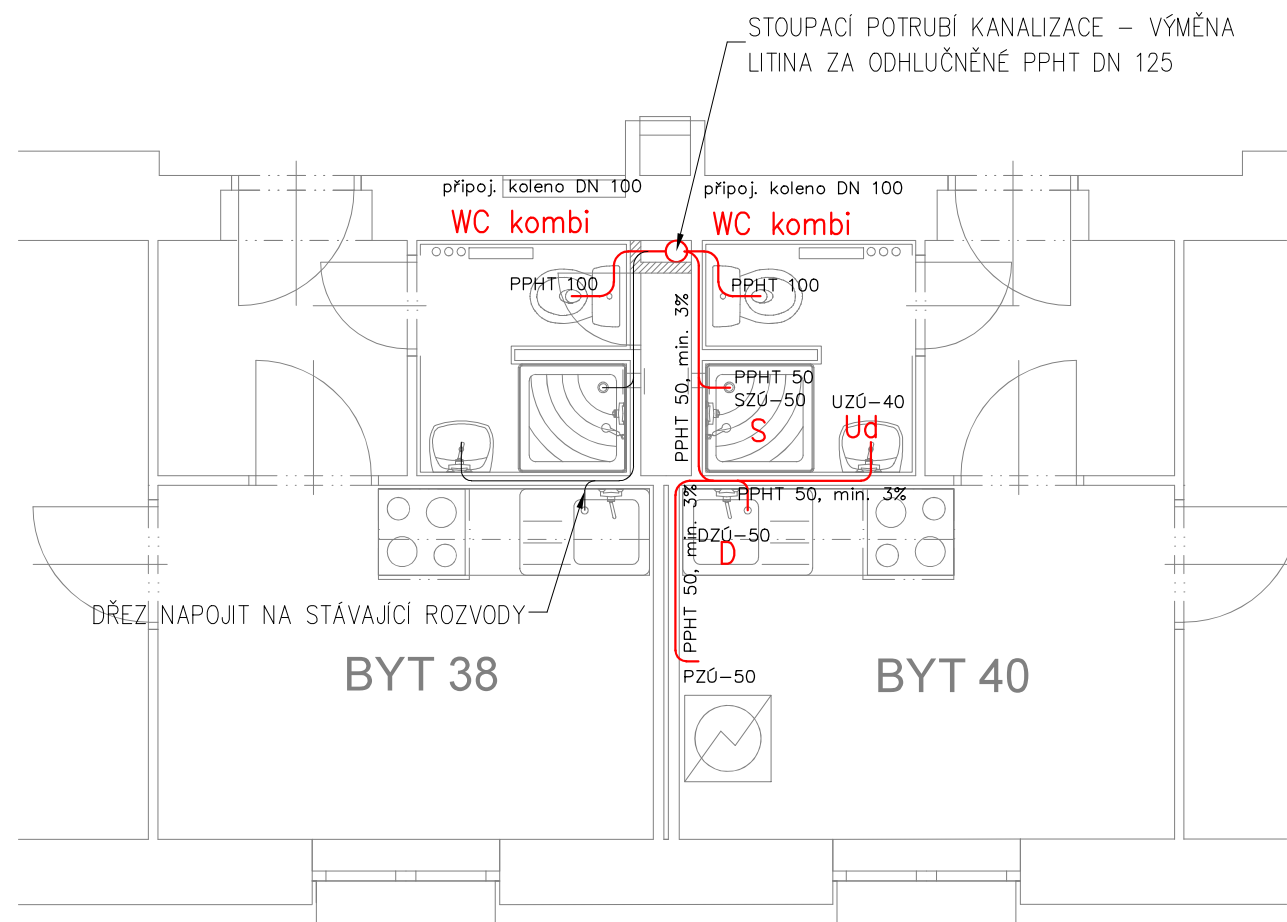


Nový rozvod kanalizace

Stávající rozvod kanalizace


DZÚ – 50, dřezová zápachová uzávěra D 50
UZÚ – 40, umyvadlová zápachová uzávěra D 40
SZÚ – 50, sprchová zápachová uzávěra D 50
PZÚ – 50, pračková zápachová uzávěra D 50

Potrubí pod střechem napojit na stáv. odvětrávací potrubí
s prostupem střechem.

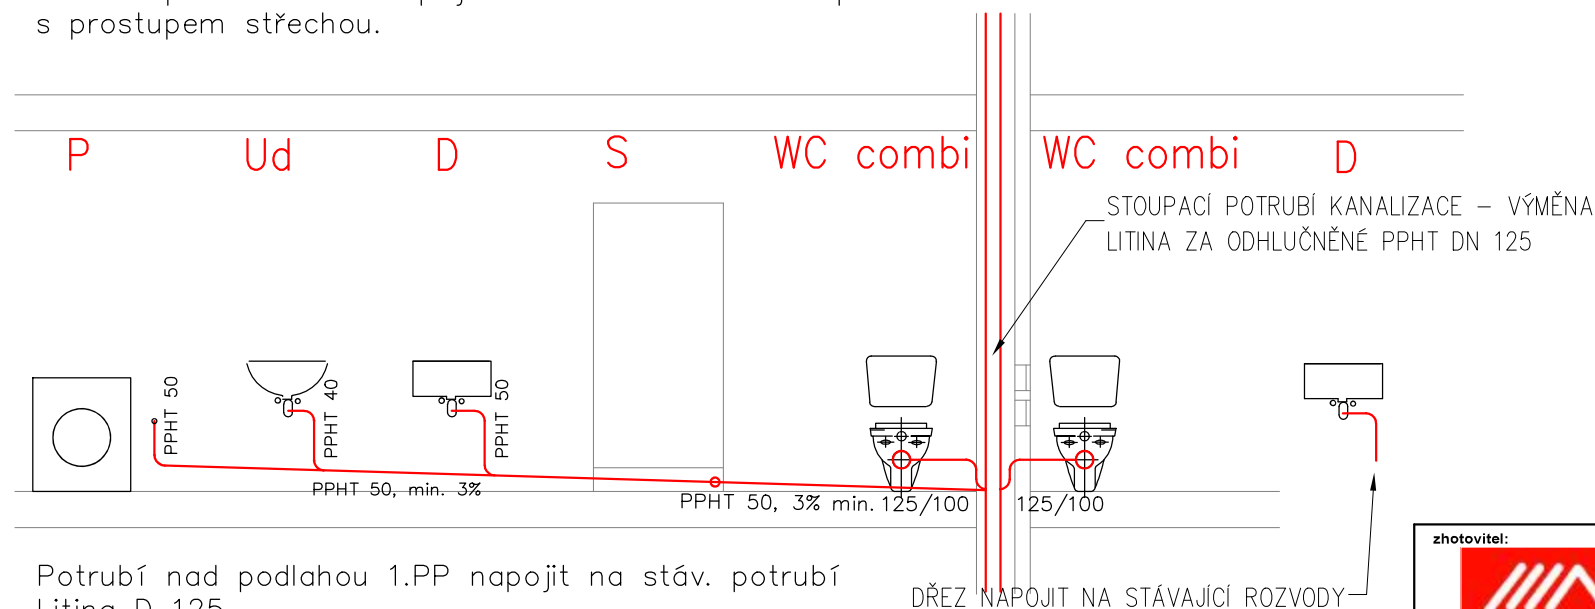

Potrubí nad podlahou 1.PP napojit na stáv. potrubí
Litina D 125

<p>zhotovitel:</p>  <p>Ing. Petr Fraš - projektová činnost ve výstavbě Na Chromině 794/91 Haf, 747 16 IČ: 03142060 tel.: 603 379 805 e-mail: petr.fras@gmail.com</p>	OPRAVA STOUPACÍHO POTRUBÍ Č. 1, 4, 5, 6 A 7 V BD ČUJKOVOVA 32			investor:
	odpovědný projektant:	Ing. Petr Fraš	podpis:	číslo zakázky:
	spolupráce:	Ing. Petr Fraš	podpis:	formát:
	stupeň:	DPS	datum:	květen 2022
výkres:				číslo výkresu:
STOUPAČKA 4 - VZOROVÝ BYT - KANALIZACE				D.1.4.1 - 107

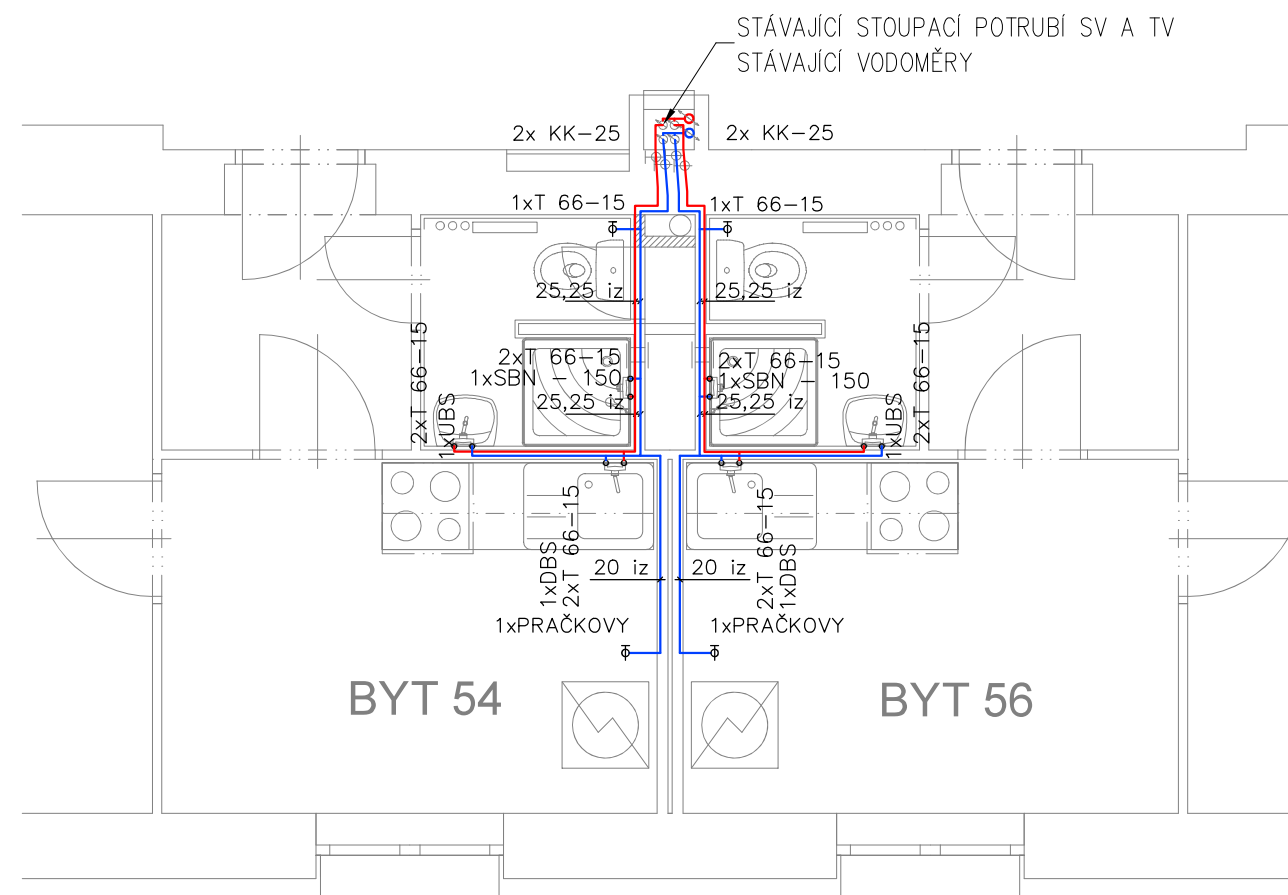


Navržený rozvod TUV


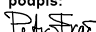
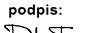
Navržený studené vody


Potrubí vedené ve zdech, izolovat návlekovou izolací
tl. izolace dle DN potrubí (např. DN 20 tl. izolace 20 mm)

Potrubí studené vody – 9 mm
Navržené potrubí – PPr 20, kotován venkovní průměr,

PODÉLNÝ PROFIL JE ZAKRESLEN POUZE PRO 1 BYT, DRUHÝ BYT SHODNÝ

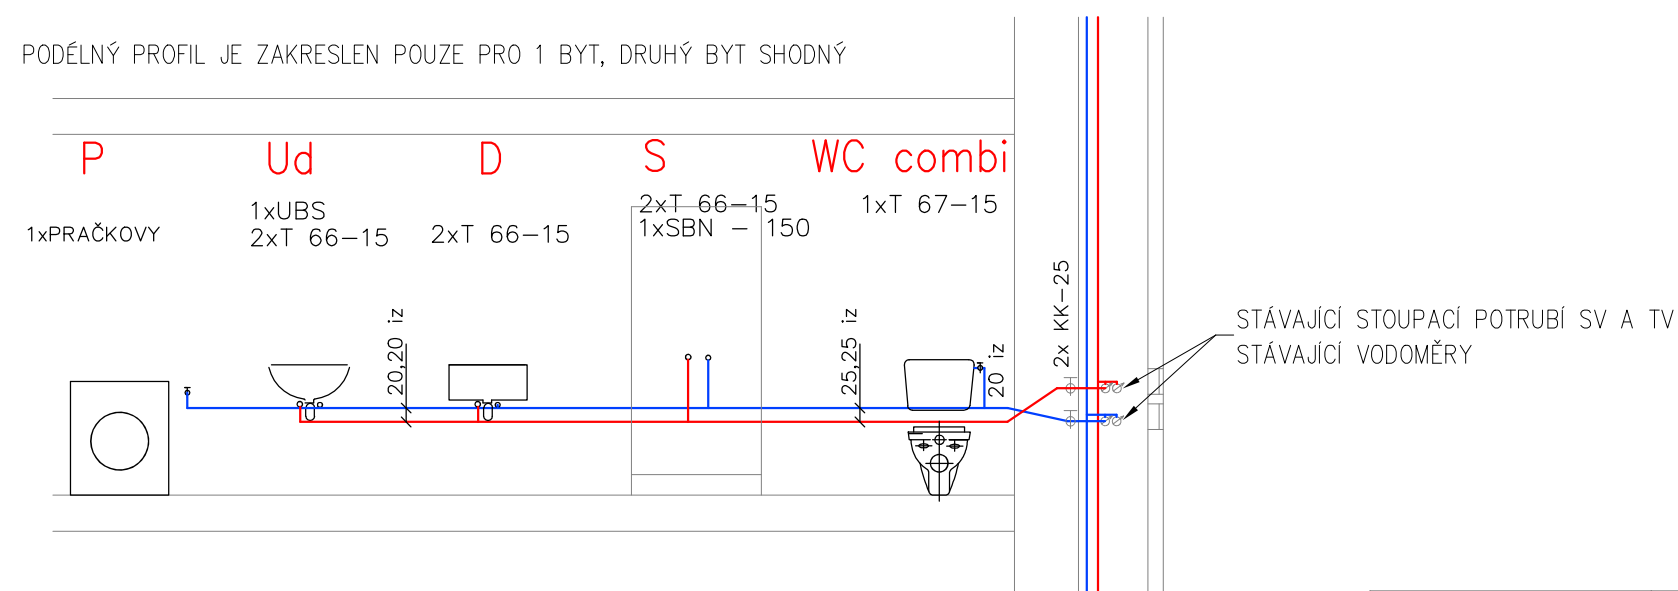

<div>zhotovitel:</div> <div></div> <div>Ing. Petr Fraš - projektová činnost ve výstavbě Na Chromině 794/91 Hať, 747 16 IČ: 03142060 tel.: 603 379 805 e-mail: petr.fras@gmail.com</div>	OPRAVA STOUPACÍHO POTRUBÍ Č. 1, 4, 5, 6 A 7 V BD ČUJKOVOVA 32			investor: Úřad městského obvodu Ostrava-Jih Horní 3 700 30 Ostrava-Hrabůvka
	odpovědný projektant: Ing. Petr Fraš	podpis: 	číslo zakázky: 01/05/2022	měřítko: 1:50
	spolupráce: Ing. Petr Fraš	podpis: 	formát: 2xA4	
	stupeň: DPS	datum: květen 2022		
výkres: STOUPAČKA 4 - VZOROVÝ BYT - ROZVODY VODY				číslo výkresu: D.1.4.1 - 108

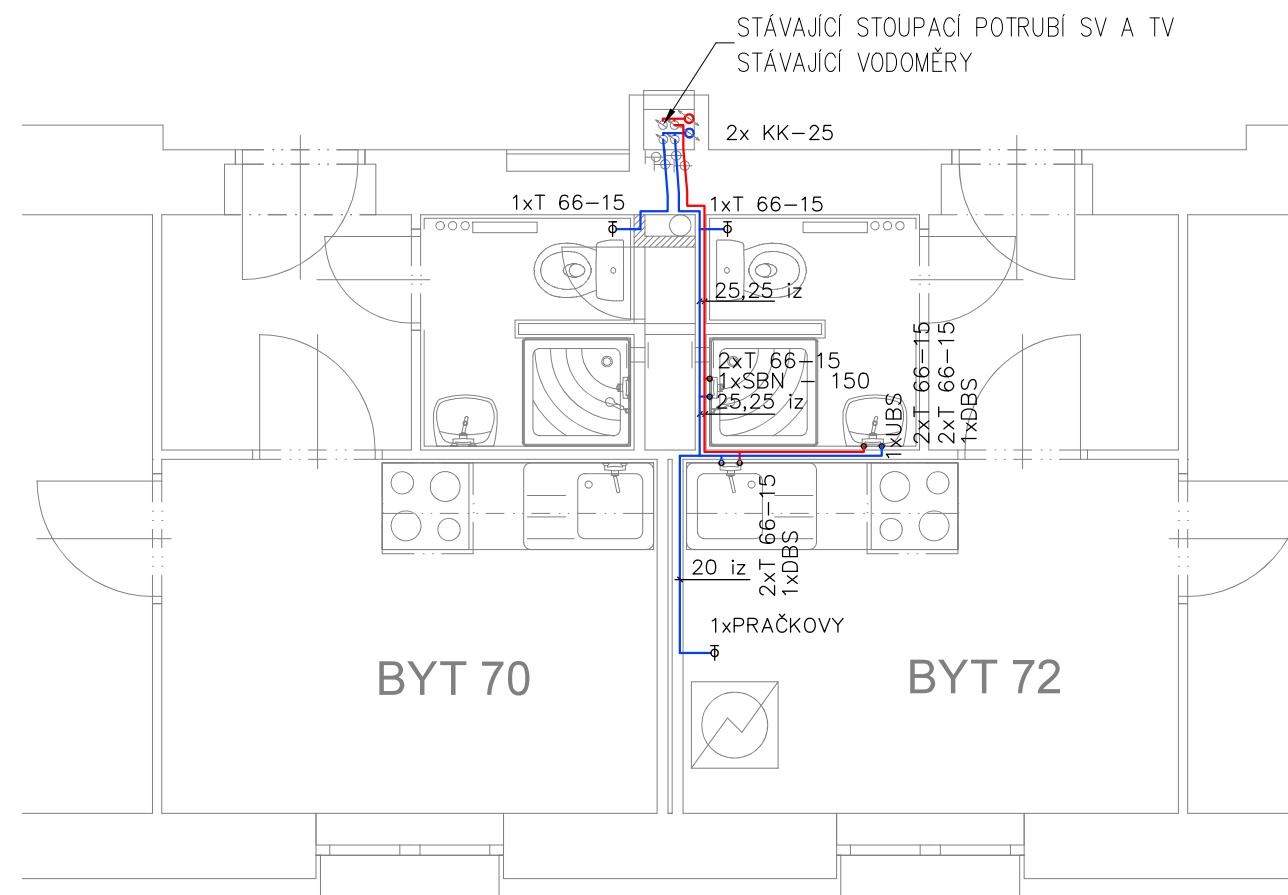



Navržený rozvod TUV


Navržený studené vody

Potrubí vedené ve zdech, izolovat návlekovou izolací
tl. izolace dle DN potrubí (např. DN 20 tl. izolace 20 mm)

Potrubí studené vody – 9 mm
Navržené potrubí – PPr 20, kotován venkovní průměr,

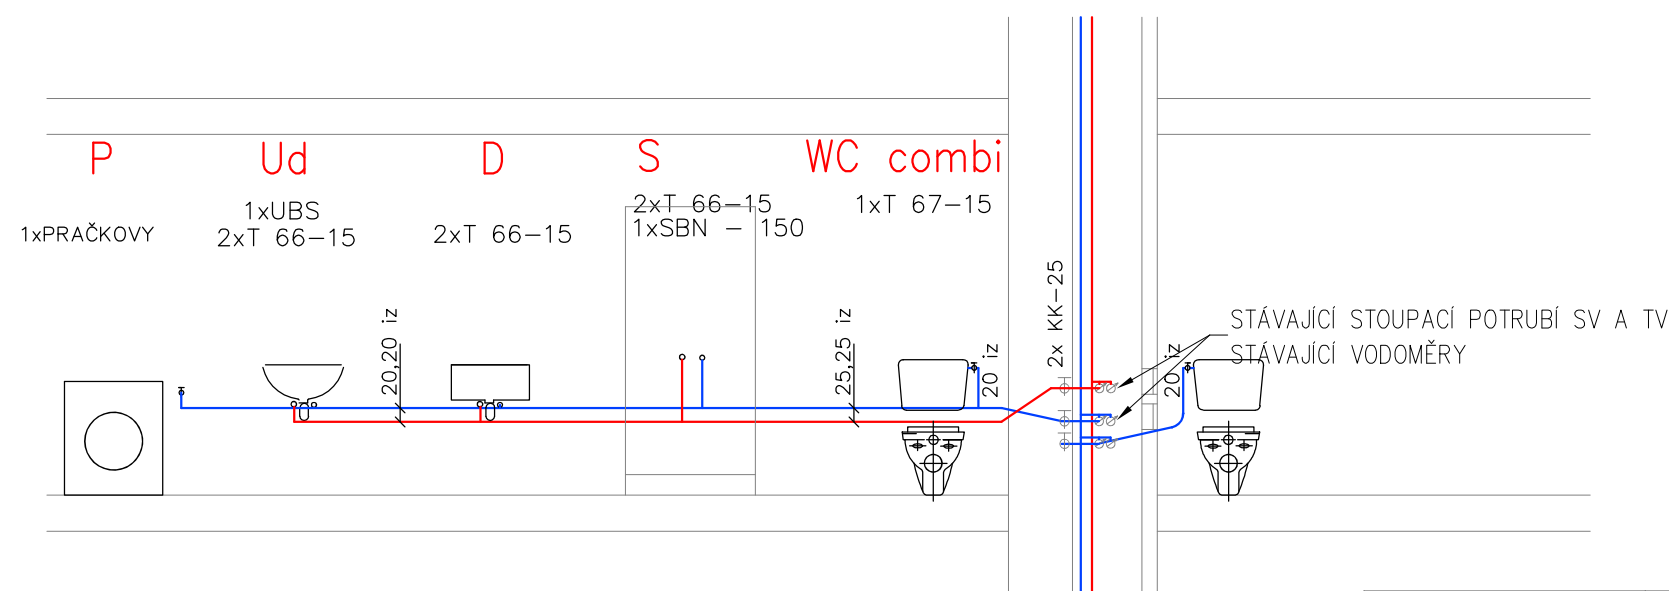


zhotovitel:  Ing. Petr Fraš - projektová činnost ve výstavbě Na Chromině 794/91 Hať, 747 16 IČ: 03142060 tel.: 603 379 805 e-mail: petr.fras@gmail.com	OPRAVA STOUPACÍHO POTRUBÍ Č. 1, 4, 5, 6 A 7 V BD ČUJKOVOVA 32			investor:	
	odpovědný projektant:	Ing. Petr Fraš	podpis:	číslo zakázky:	Úřad městského obvodu Ostrava-Jih
	spolupráce:	Ing. Petr Fraš	podpis:	formát:	Horní 3 700 30 Ostrava-Hrabůvka
	stupeň:	DPS		datum:	květen 2022
výkres:					číslo výkresu:
STOUPAČKA 4 - VZOROVÝ BYT - ROZVODY VODY					D.1.4.1 - 110

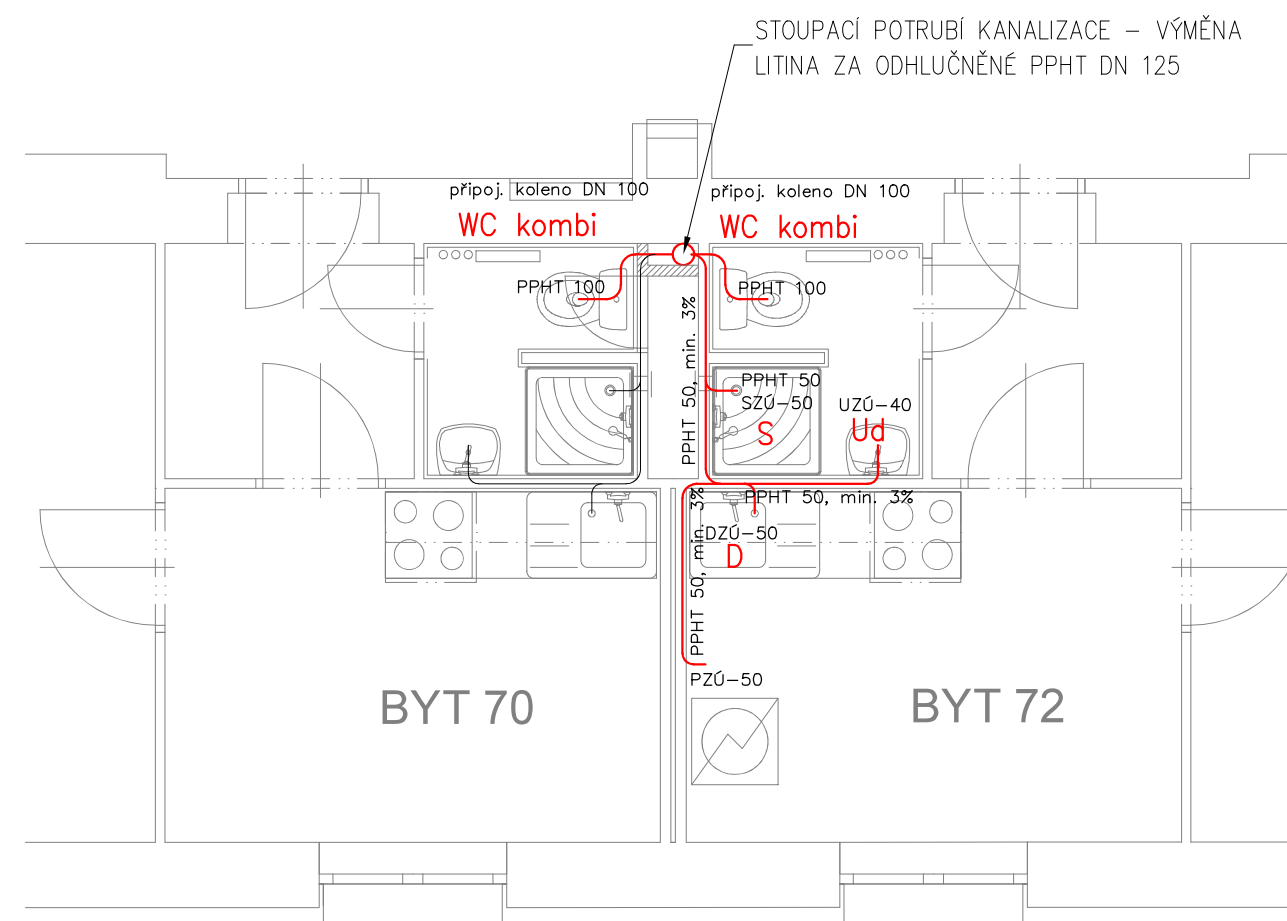




Nový rozvod kanalizace
Stávající rozvod kanalizace


DZÚ – 50, dřezová zápachová uzávěra D 50
UZÚ – 40, umyvadlová zápachová uzávěra D 40
SZÚ – 50, sprchová zápachová uzávěra D 50
PZÚ – 50, pračková zápachová uzávěra D 50

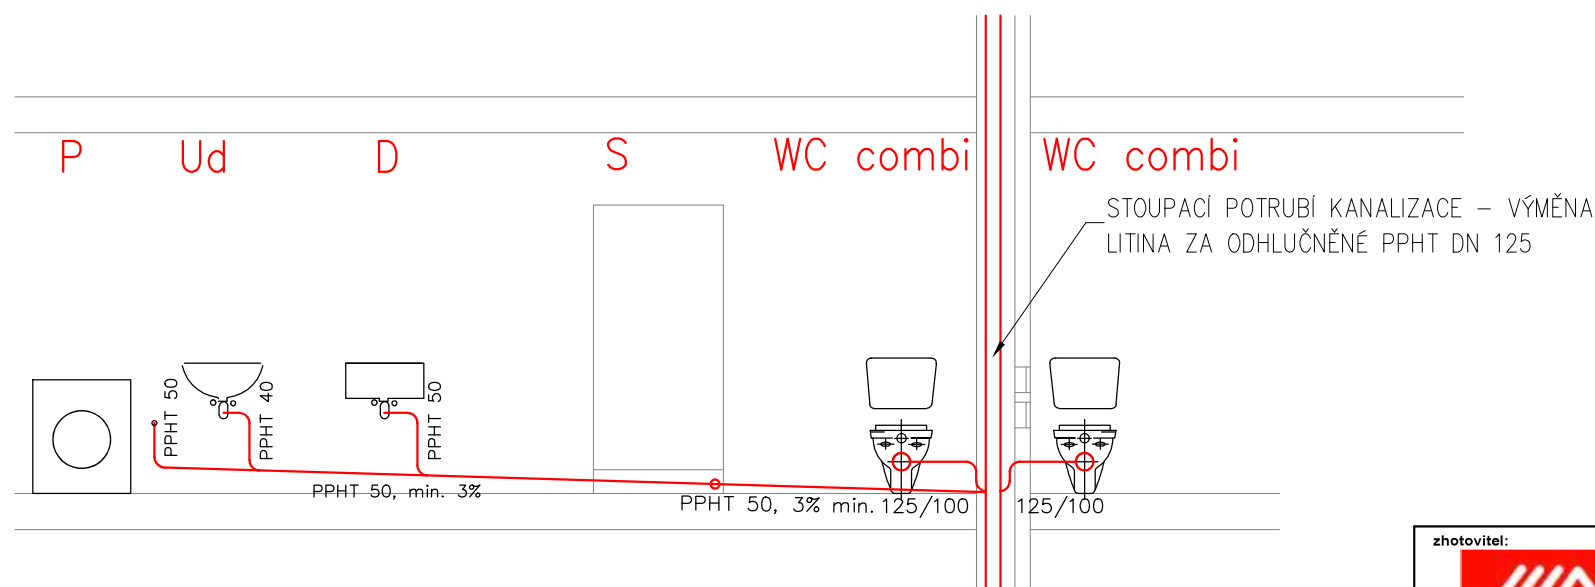Potrubí pod střechou napojit na stáv. odvětrávací potrubí s prostupem střechou.



Potrubí nad podlahou 1.PP napojit na stáv. potrubí Litina D 125
 
<div>zhotovitel:</div> <div></div> <div>Ing. Petr Fraš - projektová činnost ve výstavbě Na Chromině 794/91 Hať, 747 16 IČ: 03142060 tel.: 603 379 805 e-mail: petr.fras@gmail.com</div>	OPRAVA STOUPACÍHO POTRUBÍ Č. 1, 4, 5, 6 A 7 V BD ČUJKOVOVA 32			investor: Úřad městského obvodu Ostrava-Jih
	odpovědný projektant: Ing. Petr Fraš	podpis: 	číslo zakázky: 01/05/2022	Horní 3 700 30 Ostrava-Hrabůvka
	spolupráce: Ing. Petr Fraš	podpis: 	formát: 2xA4	měřítko: 1:50
	stupeň: DPS	datum: květen 2022		číslo výkresu: D.1.4.1 - 111
výkres: STOUPAČKA 4 - VZOROVÝ BYT - KANALIZACE				

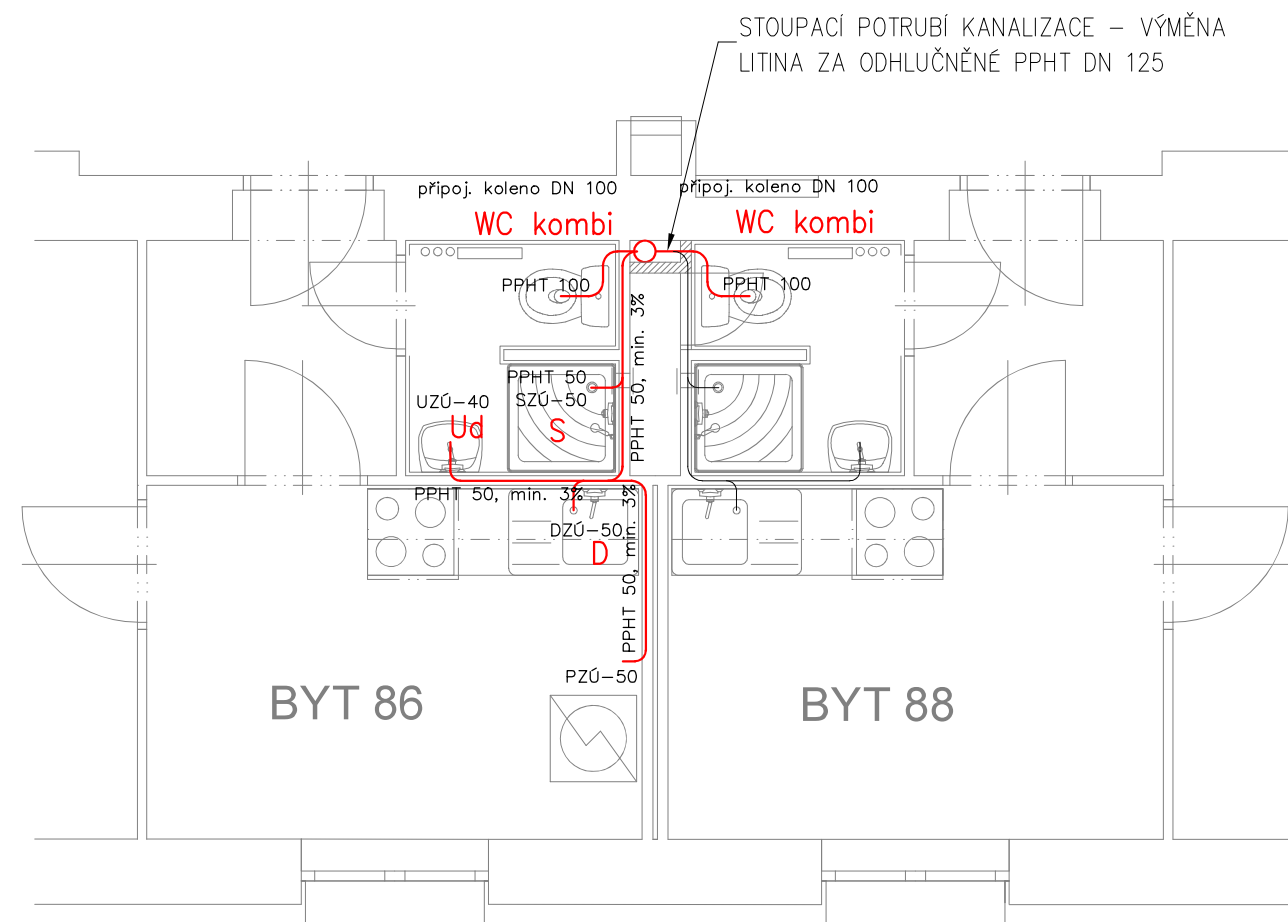


Nový rozvod kanalizace

Stávající rozvod kanalizace

DZÚ – 50, dřezová zápachová uzávěra D 50
 UZÚ – 40, umyvadlová zápachová uzávěra D 40
 SZÚ – 50, sprchová zápachová uzávěra D 50
 PZÚ – 50, pračková zápachová uzávěra D 50

Potrubí pod střechou napojit na stáv. odvětrávací potrubí s prostupem střechou.

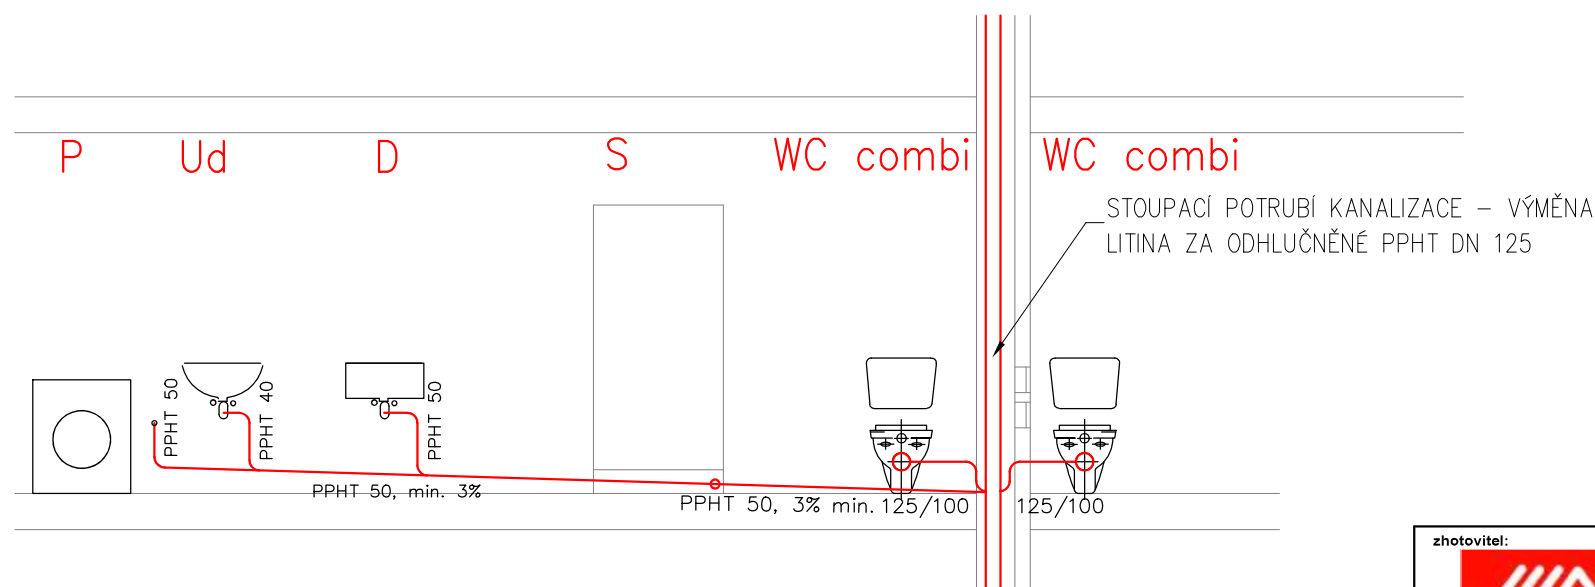

Potrubí nad podlahou 1.PP napojit na stáv. potrubí Litina D 125

zhotovitel:  Ing. Petr Fraš - projektová činnost ve výstavbě Na Chromině 794/91 Hatč, 747 16 IČ: 03142060 tel.: 603 379 805 e-mail: petr.fras@gmail.com	OPRAVA STOUPACÍHO POTRUBÍ Č. 1, 4, 5, 6 A 7 V BD ČUJKOVOVA 32			investor: Úřad městského obvodu Ostrava-Jih	
	odpovědný projektant:	Ing. Petr Fraš	podpis:	číslo zakázky:	01/05/2022
	spolupráce:	Ing. Petr Fraš	podpis:	formát:	2xA4
	stupeň:	DPS		datum:	květen 2022
výkres: STOUPAČKA 4 - VZOROVÝ BYT - KANALIZACE					číslo výkresu: D.1.4.1 - 113