


## LEGENDA MATERIÁLŮ

- BETONOVÉ TVÁRNICE FACE BLOCK  
ROZMĚR SKLADEBNĚ 400 x 200 x 200 mm
- ROSTLÁ ZEMINA
- PROSTÝ BETON

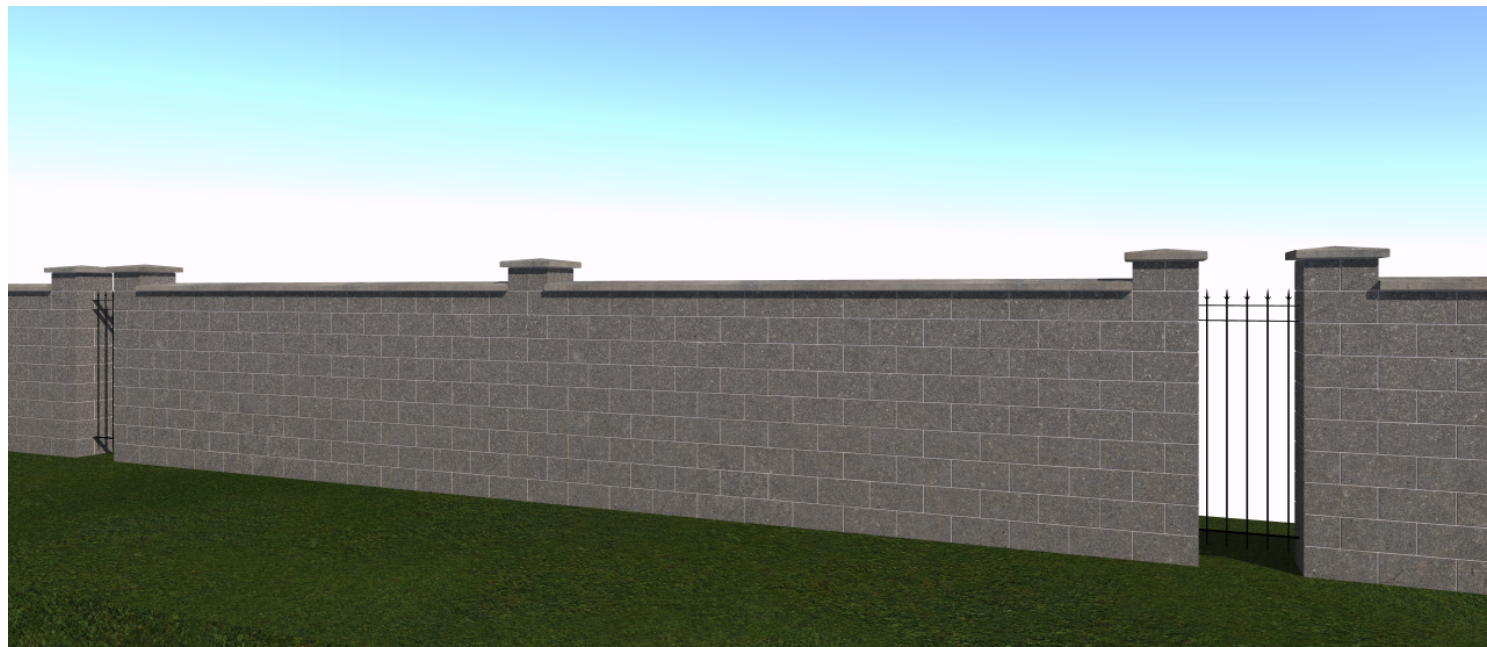

HLAVNÍ PROJEKTANT	VYPRACOVAL	AUTORIZOVAL	<b>KUŘIDÉM PROJEKT</b> PROJEKTOVÁNÍ STAVEB KUŘIDÉM PROJEKT s.r.o., Lipová 365, 747 14 Markvartovice lubomir.kuridem@seznam.cz, +420 602 571 766, IČ: 27847888	
Lubomír Kuřidém	Ing. Jiří Valenta	Lubomír Kuřidém ČKAIT 1100841		
INVESTOR	Statutární město Ostrava, Městský obvod Ostrava - Jih, Horní 3, 700 30, Ostrava - Hrabůvka			
AKCE	<b>Rekonstrukce hřbitova</b> ulice U Studia, 700 30 Ostrava-Zábřeh p.č. 708/3, 4503 a 701/3 k.ú. Zábřeh nad Odrou			
NÁZEV	<b>OPLOCENÍ SV - PLNÁ ZEĎ</b>			
		FORMÁT	A3	
		DATUM	05.12.16	
		STUPEŇ	DSP	
		Č. ZAKÁZKY	20160405	
		MĚŘÍTKO	ČÍSLO VÝKR.	
		1:50	SO 02.1	