




ŘEZ A - A'

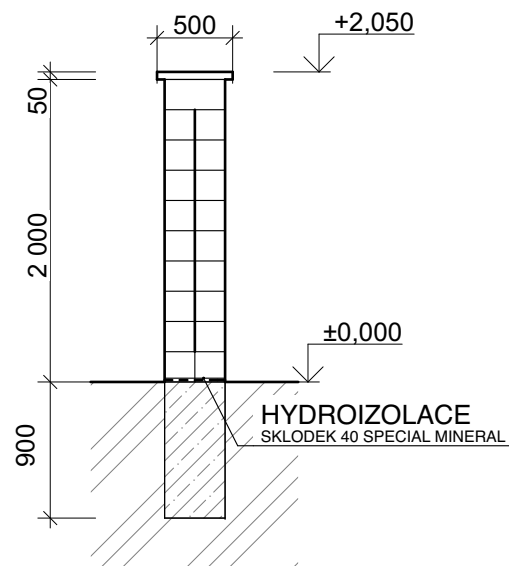

## LEGENDA MATERIÁLŮ

- BETONOVÉ TVÁRNICE FACE BLOCK  
ROZMĚR SKLADEBNĚ 400 x 200 x 200 mm
- ROSTLÁ ZEMINA
- PROSTÝ BETON

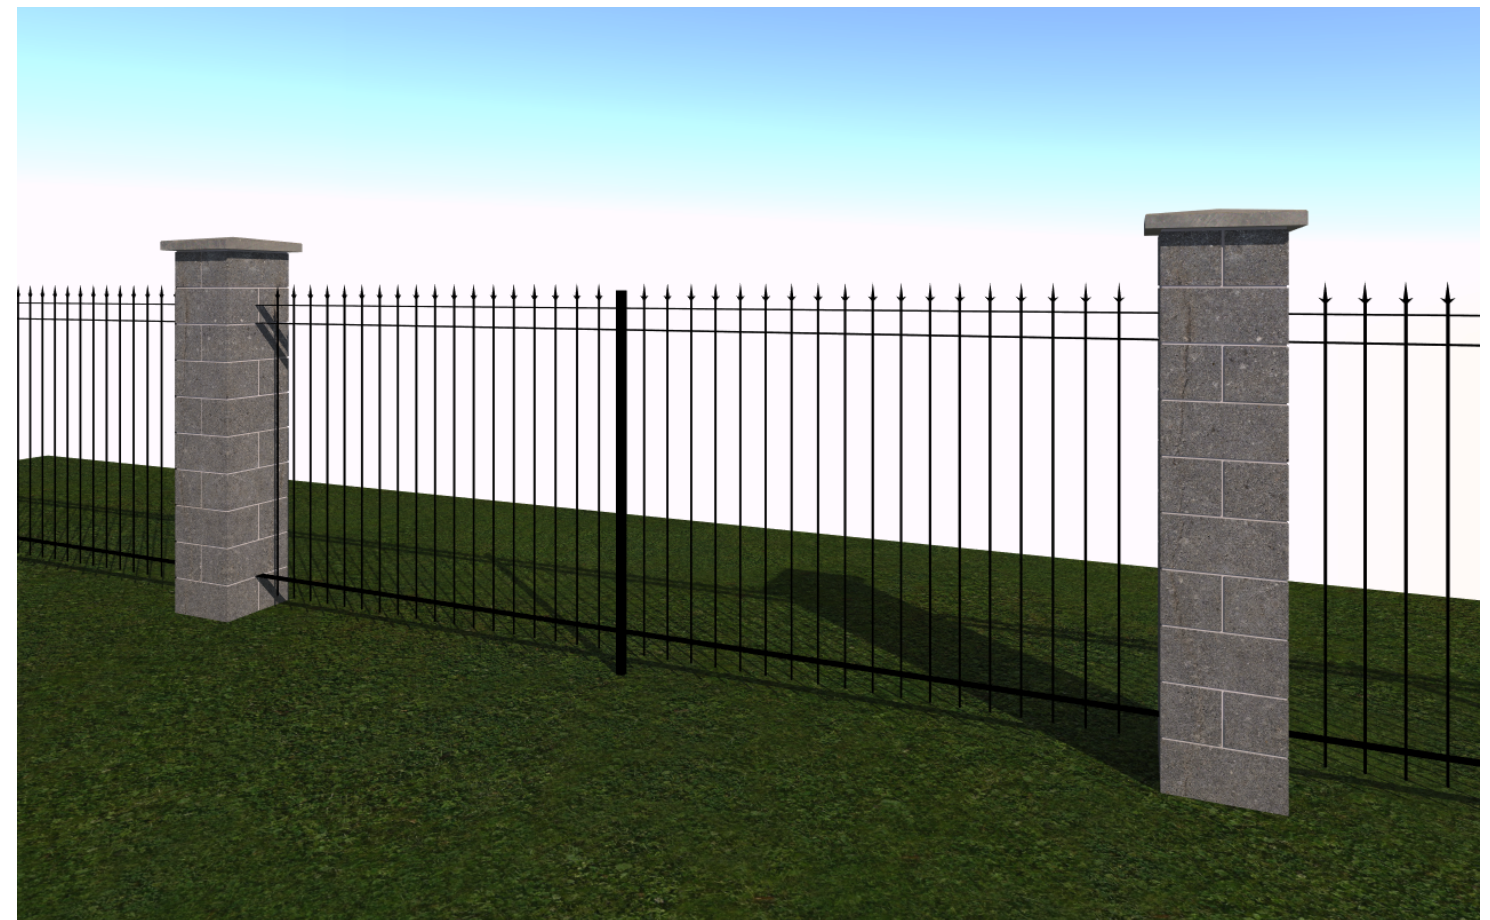

HLAVNÍ PROJEKTANT		VYPRACOVAL	AUTORIZOVAL	<div><b>KUŘIDÉM PROJEKT</b> PROJEKTOVÁNÍ STAVEB KUŘIDÉM PROJEKT s.r.o., Lipová 365, 747 14 Markvartovice lubomir.kuridem@seznam.cz, +420 602 571 766, IČ: 27847888</div>	
Lubomír Kuřidém		Ing. Jiří Valenta	Lubomír Kuřidém ČKAIT 1100841		
INVESTOR Statutární město Ostrava, Městský obvod Ostrava - Jih, Horní 3, 700 30, Ostrava - Hrabůvka					
AKCE <b>Rekonstrukce hřbitova</b> ulice U Studia, 700 30 Ostrava-Zábřeh p.č. 708/3, 4503 a 701/3 k.ú. Zábřeh nad Odrou					
NÁZEV <b>OPLOCENÍ JV, JZ - SLOUPKY A VÝPLŇ</b>				FORMÁT	A3
				DATUM	05.12.16
				STUPEŇ	DSP
				Č. ZAKÁZKY	20160405
				MĚŘÍTKO <b>1:50</b>	ČÍSLO VÝKR. <b>SO 03.1</b>