


Š-N 1.04/N2-II.

N 1.08/N2-II.

N 1.01/N2-II.

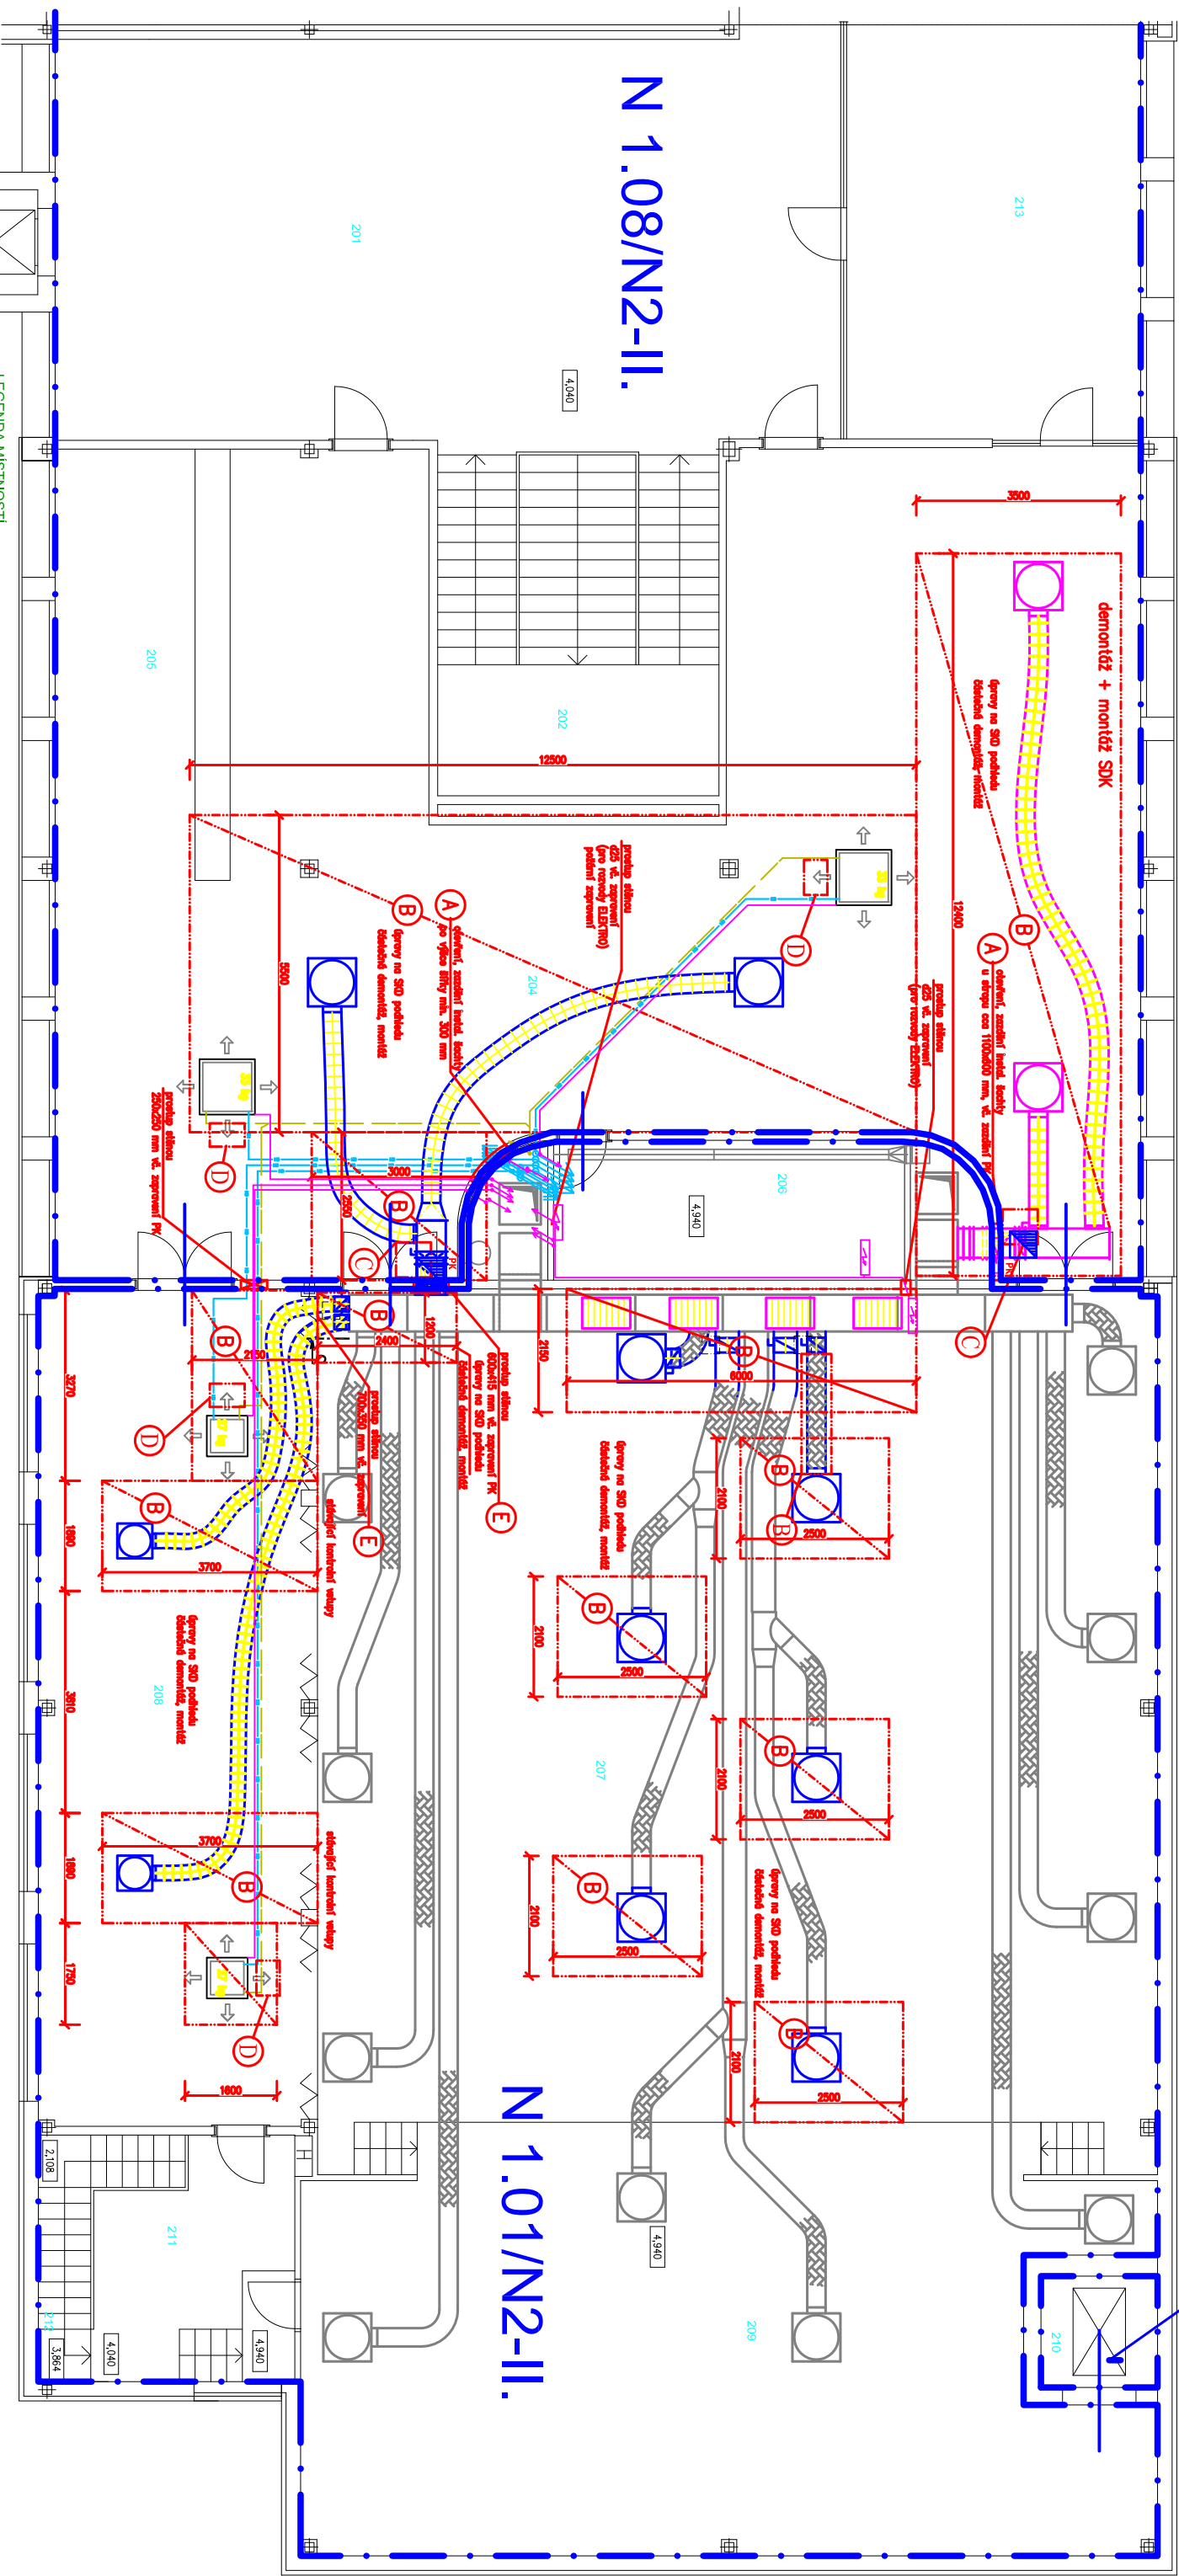

LEGENDA MÍSTNOSTI

OZN.	ČEJ. MÍSTNOSTI
201	HAI.
202	SCHODISTE
203	OSOBNI VÝTĚH
204	FOYER
205	SATVA
206	OSVĚTL.ČN. OZNAČENÍ
207	HLAVNÍ SÁL
208	ŘÍŠKAL
209	JEVSTĚ
210	VÝTĚH
211	MÍSTNOSTI ČINNÝCH
212	SCHODISTE
213	ORDEŠOVNÍ

LEGENDA PO

N 1.1-III. označení pož. úseku - stúpeň pož. bezpečnosti

požární uzávěr

vyznačení hranic požárního úseku

požární VZT kláпка

ochrana VZT potrubí na EI 30 DP1

