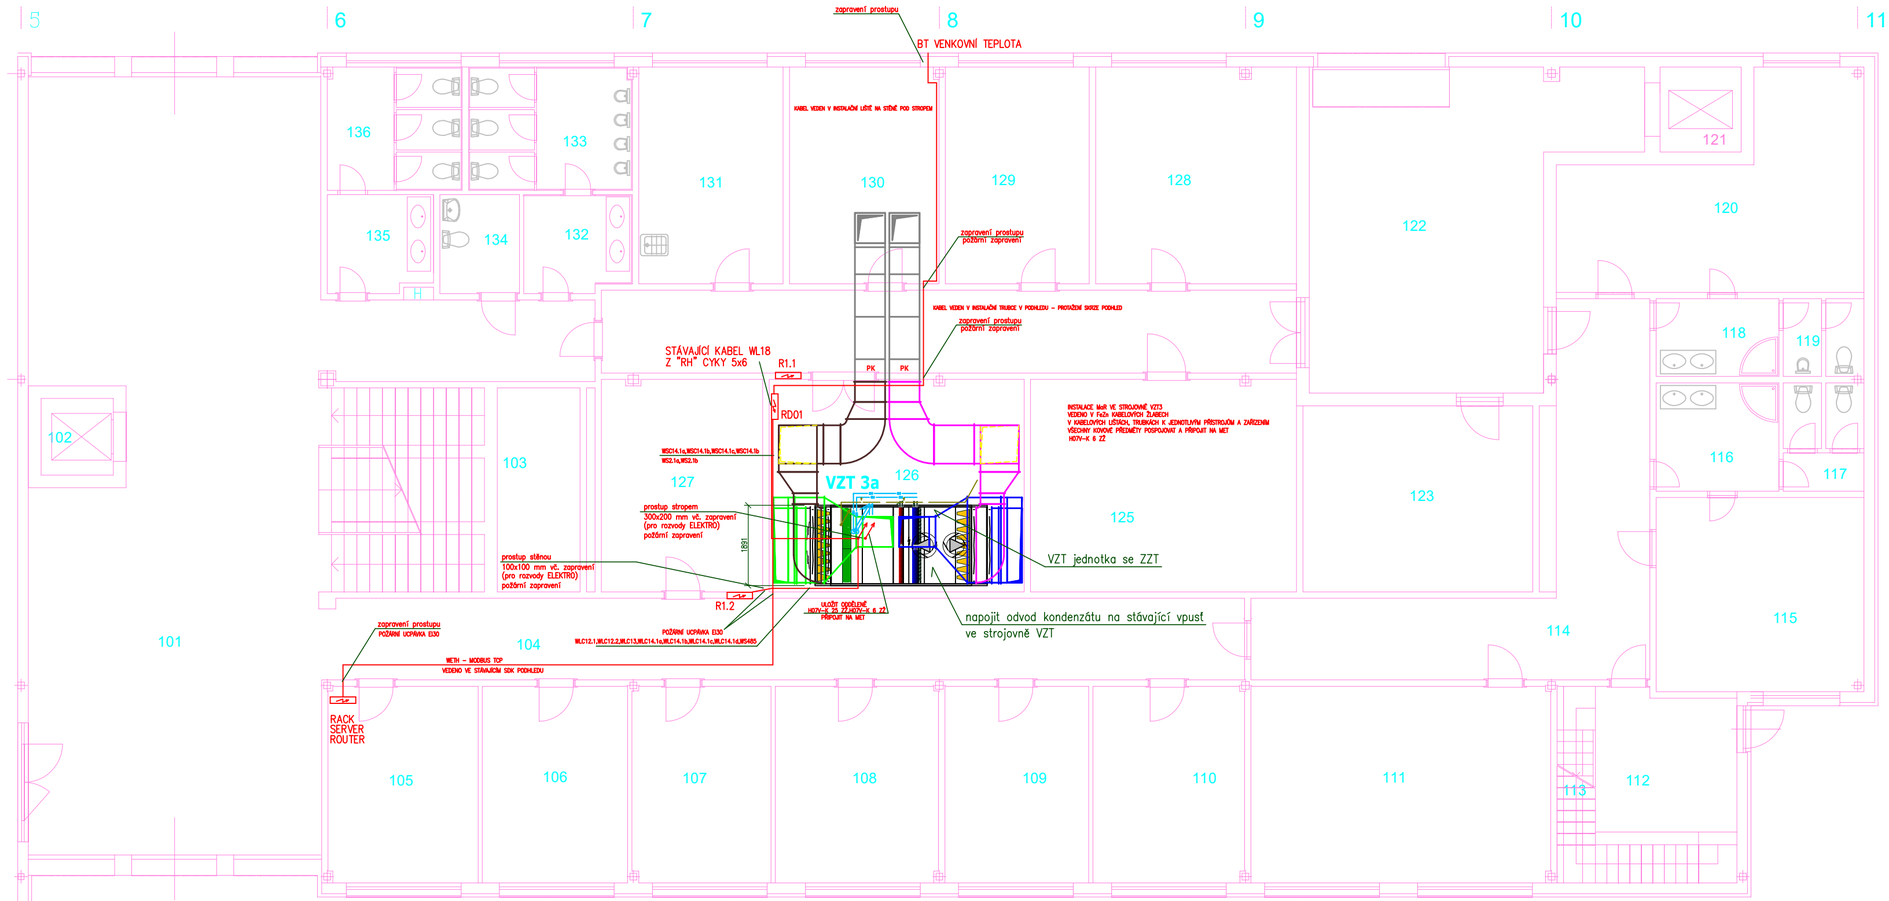

LEGENDA MÍSTNOSTÍ

OZN.	ÚČEL MISTNOSTI
101	VSTUPNÍ HALA
102	OSOBNÍ VÝTAH
103	SCHODIŠTĚ
104	CHODBA
105	KANCELÁŘ
106	KANCELÁŘ
107	KANCELÁŘ
108	KANCELÁŘ
109	KANCELÁŘ
110	KANCELÁŘ
111	MISTNOST OČINKUJÍCÍCH
112	MISTNOST OČINKUJÍCÍCH
113	SCHODIŠTĚ
114	CHODBA
115	ŠATNA OČINKUJÍCÍCH
116	UMÝVÁRNA ŽEN
117	WC ŽENY
118	UMÝVÁRNA MUŽI
119	WC MUŽI
120	ŠATNA OČINKUJÍCÍCH
121	VÝTAH
122	BOX PRO AUTO
123	SKLAD REKVIZIT
124	CHODBA
125	SKLAD
126	STROJOVNA VZT
127	SKLAD
128	PROPAGACE
129	SKLAD
130	ŠATNA PERSONÁLU
131	ÚKLID
132	UMÝVÁRNA MUŽI
133	WC MUŽI
134	WC INVALIDÉ
135	UMÝVÁRNA ŽEN
136	WC ŽENY

LEGENDA

- přívod čerstvého venkovního vzduchu
- přívod upraveného vzduchu
- odvod znehodnoceného vzduchu
- výfuk odpadního vzduchu do venkovního prostoru
- tepelná izolace
- stávající VZT potrubí
- stávající VZT potrubí určené k demontáži
- rozvody CHL
- protipožární izolace (PI)
- PK, PU — požární klapka, požární stěnový uzávěr
- kabelové žlaby a trasy
- kabeláž EZ a MaR
- rozvaděče a rozvodnice EZ a MaR

- VPV — věrný anemostat - přívod
- OV — obdélníková vyústka - odvod
- TP — talířový ventil - přívod
- TO — talířový ventil - odvod
- DM — dveřní mřížka
- SM — stěnová mřížka
- RZV — rozvaděč
- RK, UK — regulační, uzavírací klapka
- EO — elektrický ohřívač vzduchu
- R.V. — revizní dvířka

S

Gen. projektant	Ing. Petr Buchlovský	Vypracoval	Ing. Petr Buchlovský
Zadavatel	Statutární město Ostrava, městský obvod Ostrava-Jih, Horní 791/3, Ostrava		
Investor	Statutární město Ostrava, městský obvod Ostrava-Jih, Horní 791/3, Ostrava		
Místo stavby	Dr. Martínka 1439/4, 700 30 Ostrava-Hrabůvka		

AIR TECHNOLOGY
Čujkovského 4020/47, 702 00 Ostrava, IČ: 27001249
Tel.: 518 331 001, Fax.: 518 344 169
e-mail: projekce@airtechnology.cz, www.airtechnology.cz

Akce:
Rozšíření VZT a klimatizace
v prostorách knihovny a sálu objektu K-TRIO

PS

Svazek:
D.1.4.d Silnoproudá elektrotechnika
D.1.4.e Měření a regulace

Číslo zakázky	TP.17.47022
Datum	03/2021
Formát	10A4
Revize	01
Stupeň	DPS
Měřítko	1:50

Název výkresu:
PŮDORYS 1.NP, část B

Číslo výkresu: **D.1.4.d-04**
Paré: