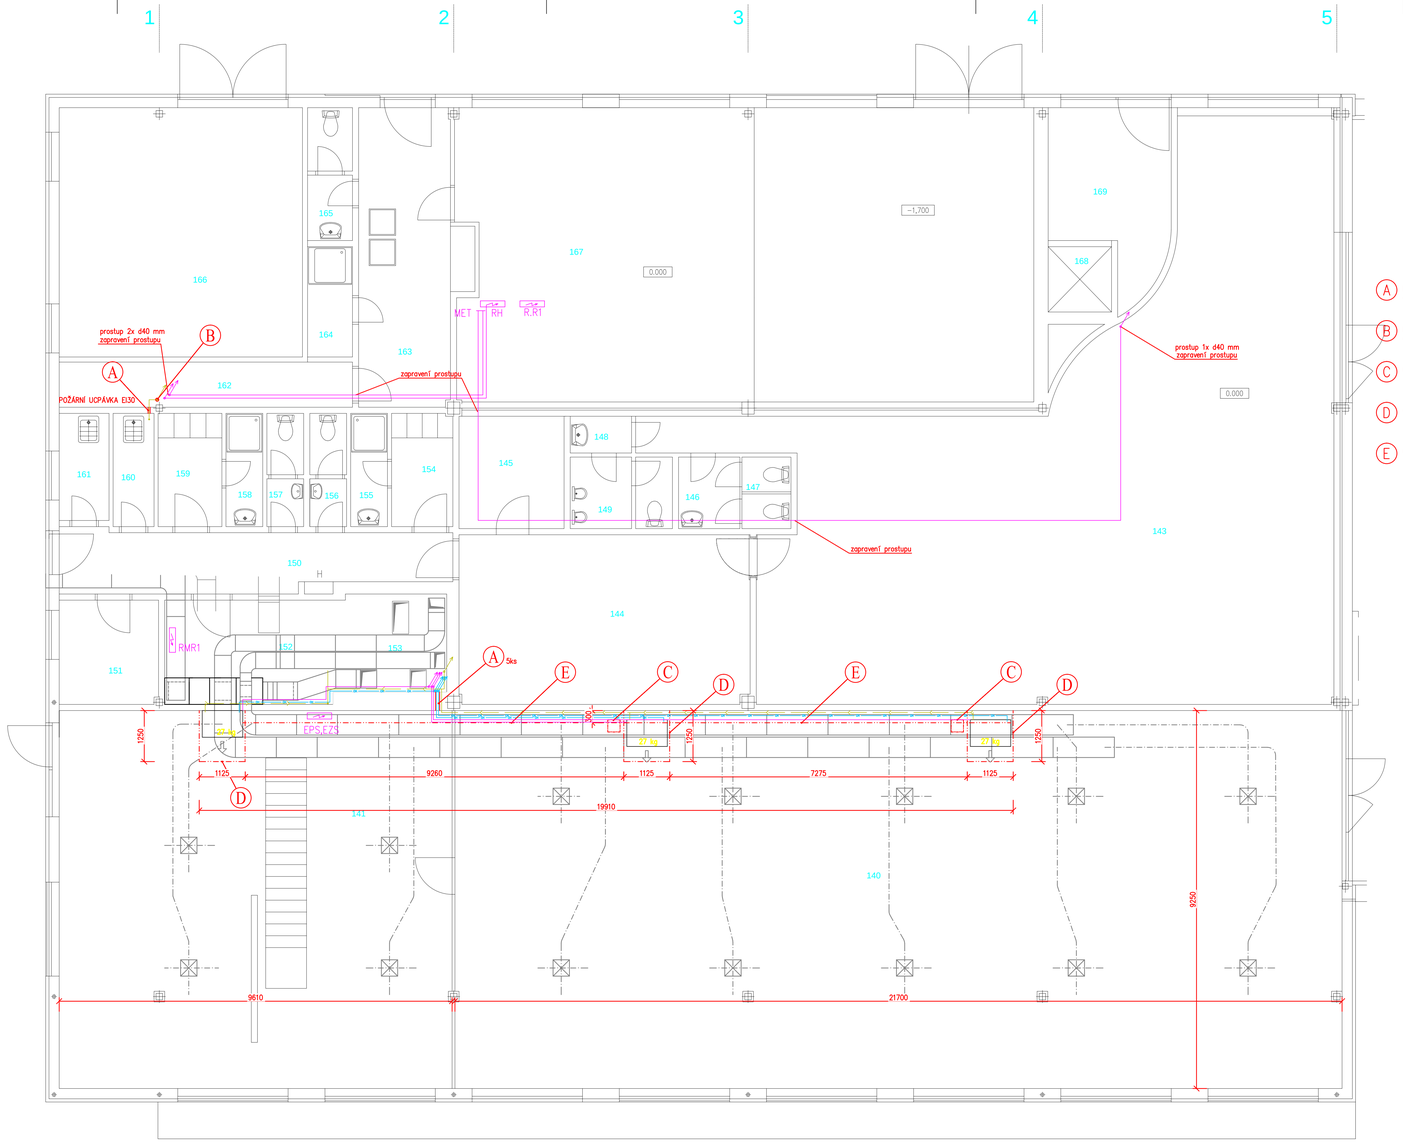

LEGENDA MÍSTNOSTÍ

OZN.	ÚČEL MÍSTNOSTI
140	KNIHOVNA
141	KNIHOVNA
142	SCHODIŠTĚ
143	RESTAURACE
144	KUCHYŇ
145	SKLAD
146	UMÝVÁRNA ŽENY
147	WC ŽENY
148	UMÝVÁRNA MUŽI
149	WC MUŽI
150	CHODBA
151	KANCELÁŘ
152	STROJOVNA VZT
153	STROJOVNA VZT
154	ŠATNA PERSONÁLU
155	UMÝVÁRNA PERSONÁLU
156	WC PERSONÁLU
157	WC PERSONÁLU
158	UMÝVÁRNA PERSONÁLU
159	ŠATNA PERSONÁLU
160	ÚKLIDOVÁ KOMORA
161	ODPADKY
162	HL. UZAVĚR VODY
163	CHODBA
164	SPRCHA
165	WC
166	TRAFOSTANICE
167	VÝMĚNÍK
168	OSOBNÍ VÝTAH
169	SKLAD. BUFETU

- A provedení a zaústění prostupu stěnou – DN40
  osazení chráničky, zatmelení, oprava omítky, malba (2,0m2)
- B provedení a zaústění prostupu stropem a kcí podlahy – DN40
  osazení chráničky, zatmelení, oprava omítky a nášlapné vrstvy podlahy, malba (2,0m2)
- C revizní dvířka v podhledu SDK – 300x300
- D demontáž a montáž SDK, GKF podhledu, včetně ocel. kce, zatmelení, zabroušení, výmalba
- E montáž SDK, GKF obkladu výšky 250mm, včetně ocel. kce, zatmelení, zabroušení, výmalba

S

Zodp. projektant	Ing. Dušan Tvarožek	Stupeň	Projekt
Investor	Statutární město Ostrava, městský obvod Ostrava-Jih	Datum	01/2018
Akce	**Rozšíření VZT a klimatizace v prostorách knihovny a sálu objektu K-TRIO stavební část**	Měřítko	1:50
		Formát	10xA4
		Č. zakázky	IDT1726
		Část dokumentace	
Výkres	**Půdorys 1.N.P. - část A**	Č. soupravy	Č. výkresu **2**