


22-060060-60
VV/RŠ15/TSH/4

22-060070-60
VV/RŠ15/TSH/4

22-060100-60
VV/RŠ15/TSH/4

22-060100-60
VV/RŠ15/TSH/4

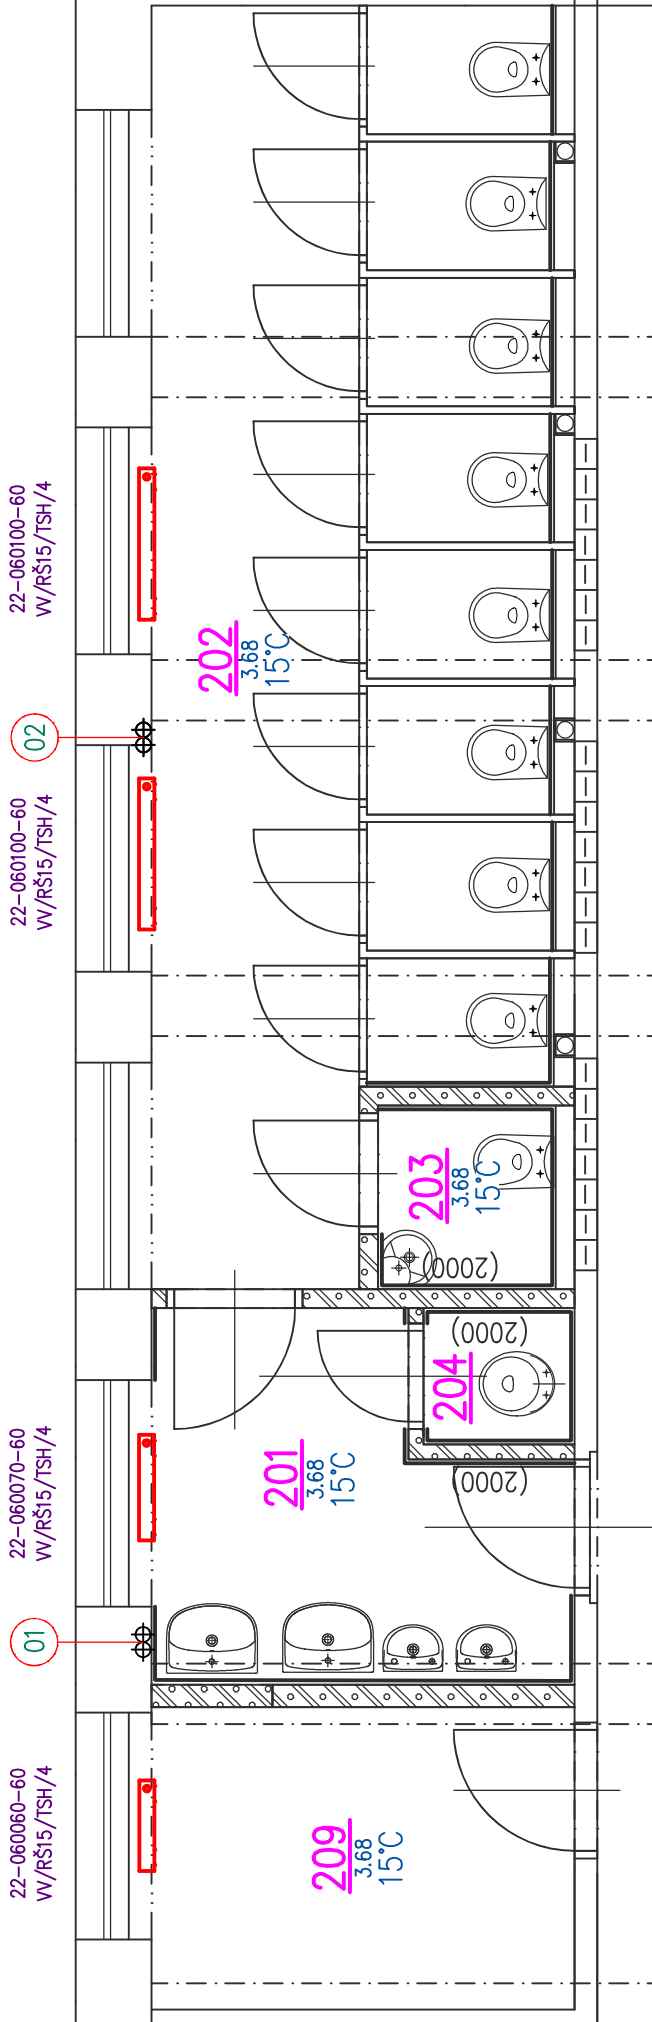

CHODBA

UČEBNA

KABINET

LEGENDA MÍSTNOSTÍ :

OZNAČ.	ÚČEL MÍSTNOSTI	PLOCHA m ²
201	PŘEDSÍŇ WC DIVKY	5,87
202	WC DIVKY	21,86
203	WC UČITELÉ	1,58
204	ÚKLID	0,90
205	WC CHLAPCI	22,56
206	WC UČITELÉ	1,58
207	PŘEDSÍŇ WC CHLAPCI	4,67
208	ÚKLID	0,90
209	SKLAD	5,60

<div></div>		<div></div>	
TEL: 603 767 309 E-MAIL: jerakasova@volny.cz IČO: 633 07 111, ČKAIT 1103467		DATUM: 12/2021	
		FORMÁT: A2	
		STUPEŇ: DSP	
		ČÍSLO PARÉ: <div></div>	
		ČÍSLO VÝKRESU: 304	
MĚŘITKO		1:50	
ZODPOVĚDNÝ PROJEKTANT: LENKA JERAKASOVÁ ul. Zahumění 2226/82 708 000 OSTRAVA - PORUBA		STAVBA: k.ú. Hrabůvka, parcela č. 864 OPRAVA SOCIÁLNÍCH ZAŘÍZENÍ VČ. ROZVODŮ V ZŠ PROVAZNICKÁ 64, OSTRAVA-HRABŮVKA	
PROJEKTANT SPECIALISTA : POZEMNÍ STAVBY		OBJEKT:	
INVESTOR: Statutární město Ostrava Městský obvod Ostrava-Jih Horní 791/3 700 30 Ostrava-Hrabůvka		ČÁST: D.1.4.1 TECHNIKA PROSTŘEDÍ STAVEB - VYTÁPĚNÍ	
		OBSAH VÝKRESU: PŮDORYS 2.NP - VÝŘEZ 4	