


ŘEZ – KABINA UČITELŮ VE 2. a 3.NP

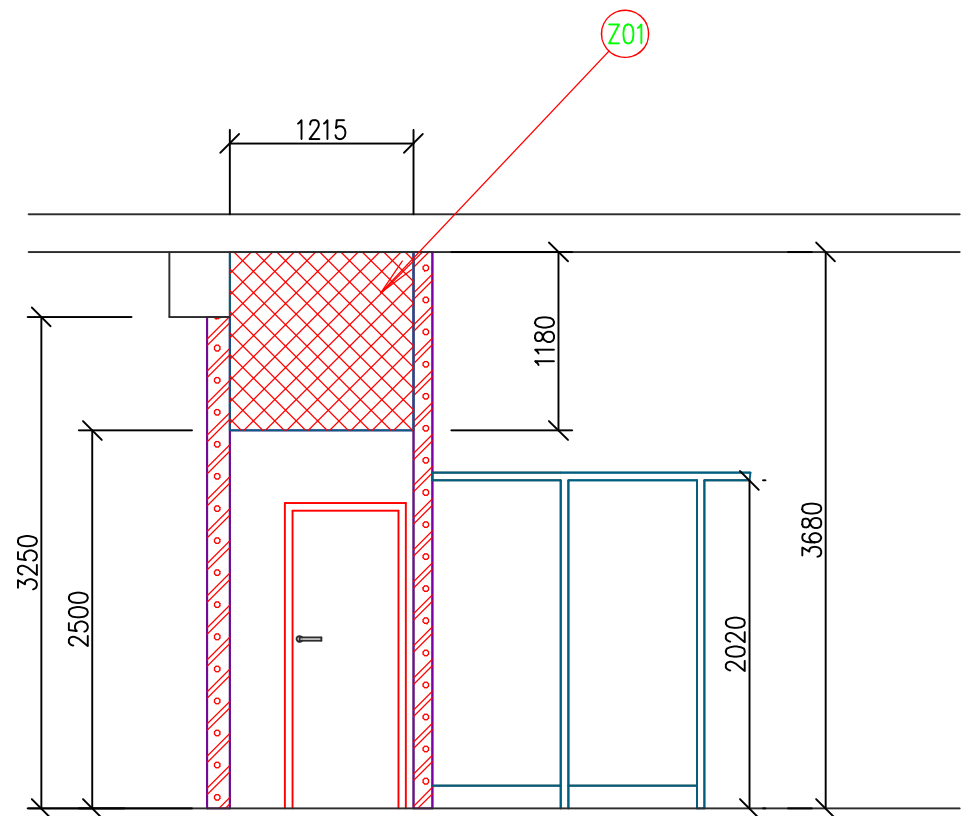

ZODPOVĚDNÝ PROJEKTANT: LENKA JERAKASOVÁ ul. Záhumenní 2226/82 708 000 OSTRAVA - PORUBA		TEL: 603 767 309 E-MAIL: jerakasova@volny.cz IČO: 633 07 111, ČKAIT 1103467		<div></div>	
PROJEKTANT SPECIALISTA : POZEMNÍ STAVBY		JORGOS JERAKAS ul.Plk.R.Prchaly 4480 708 000 OSTRAVA - PORUBA IČO: 146 04 973, ČKAIT 1100456			
INVESTOR:		Statutární město Ostrava Městský obvod Ostrava-Jih Horní 791/3 700 30 Ostrava-Hrabůvka			
STAVBA: k.ú. Hrabůvka, parcela č. 864 OPRAVA SOCIÁLNÍCH ZAŘÍZENÍ VČ. ROZVODŮ V ZŠ PROVAZNICKÁ 64, OSTRAVA-HRABŮVKA				DATUM:	12/2021
				FORMÁT:	A1
				STUPEŇ:	DSP
OBJEKT:				ČÍSLO PARÉ:	<div></div>
ČÁST: D.1.1. ARCHITEKTONICKO -STAVEBNÍ ŘEŠENÍ					
OBSAH VÝKRESU: ŘEZ 2.NP a 3.NP- KABINA UČITELŮ				MĚŘÍTKO 1:50	ČÍSLO VÝKRESU: 116