VZOROVÝ ŘEZ - OSA A - km 0,012 50

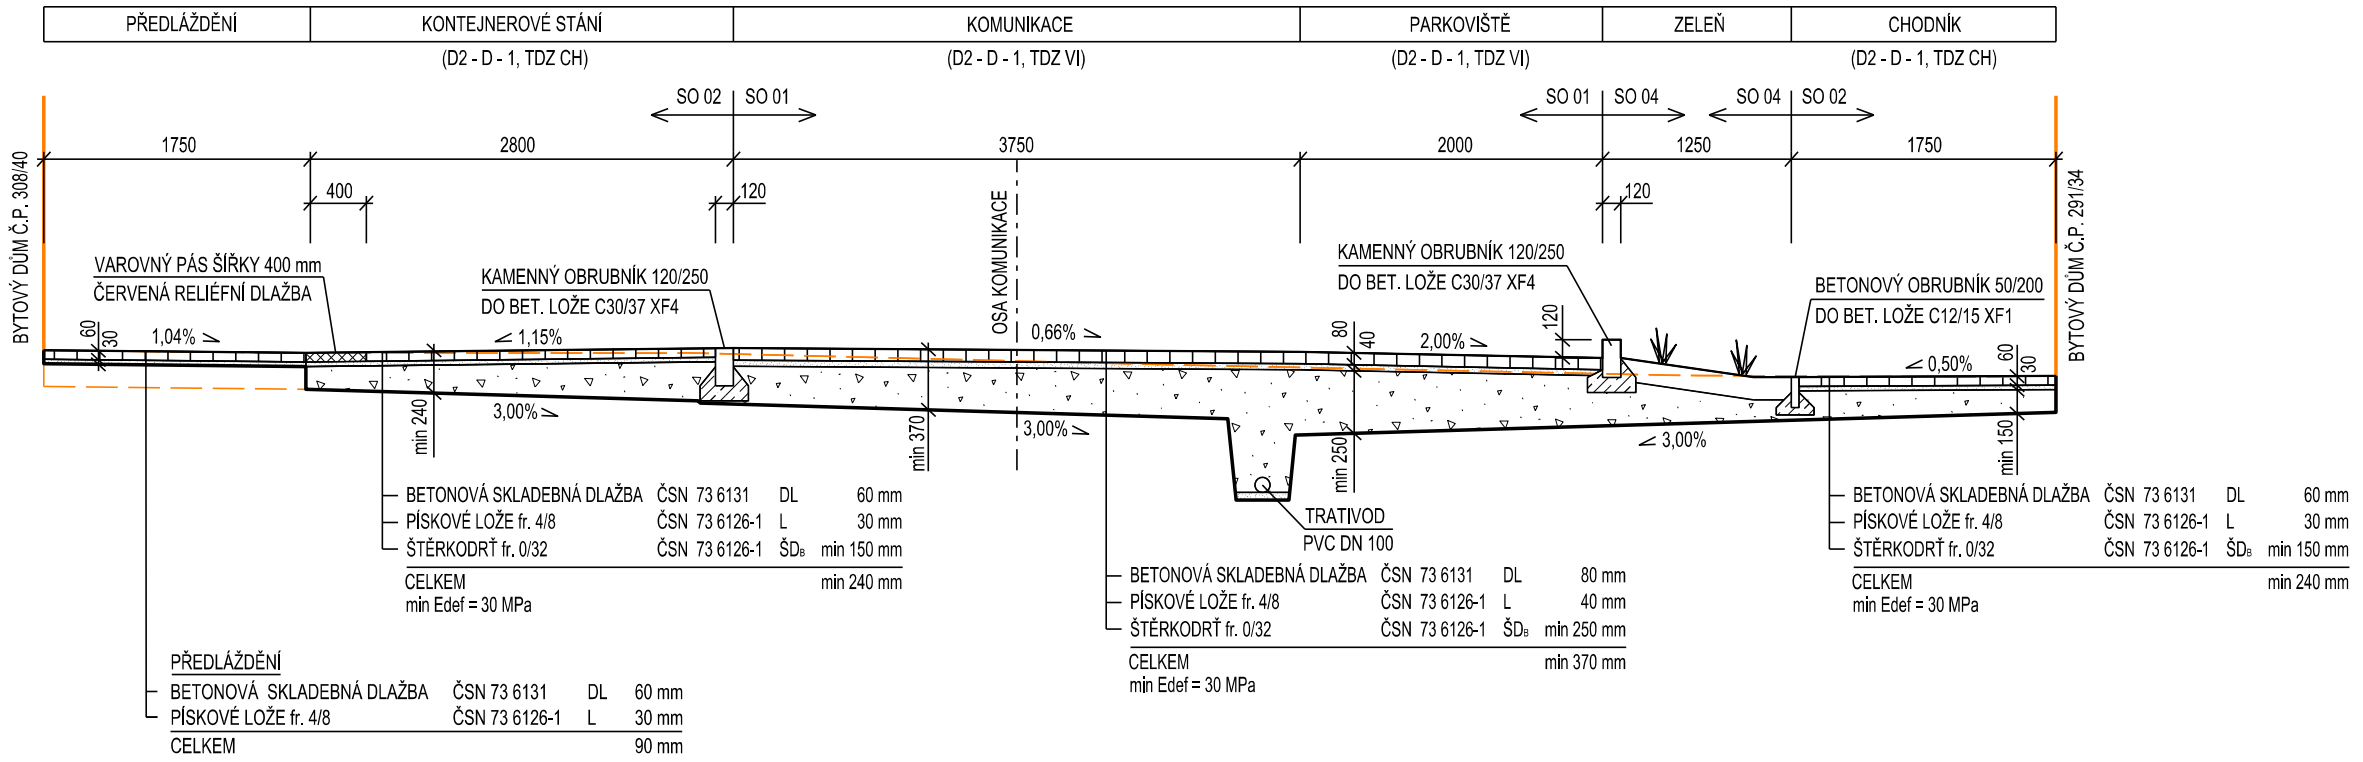

VZOROVÝ ŘEZ - OSA B - km 0,015 00

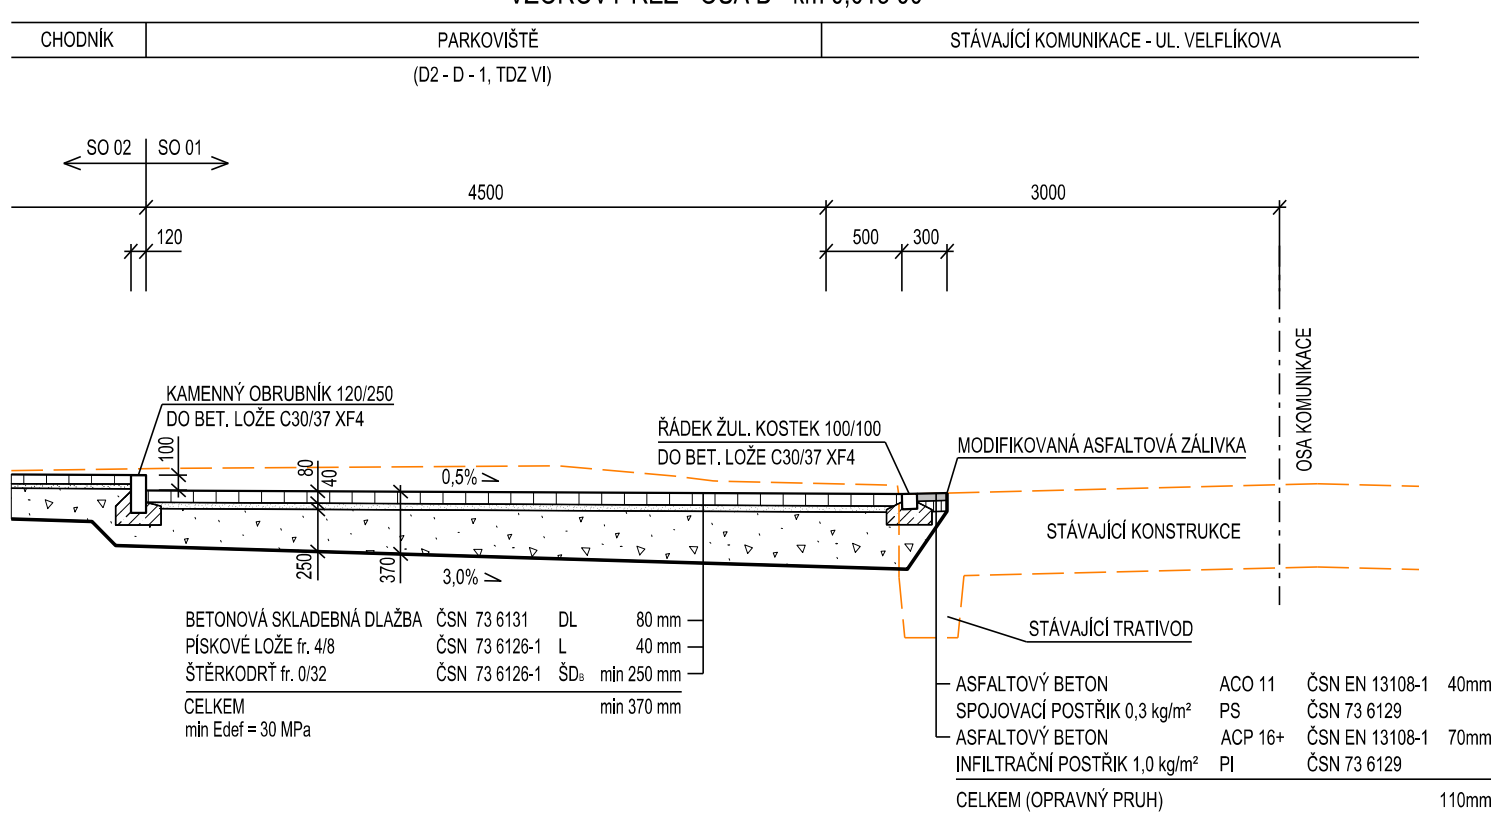

VZOROVÝ ŘEZ - SAMOSTATNÝ SJEZD - OSA A

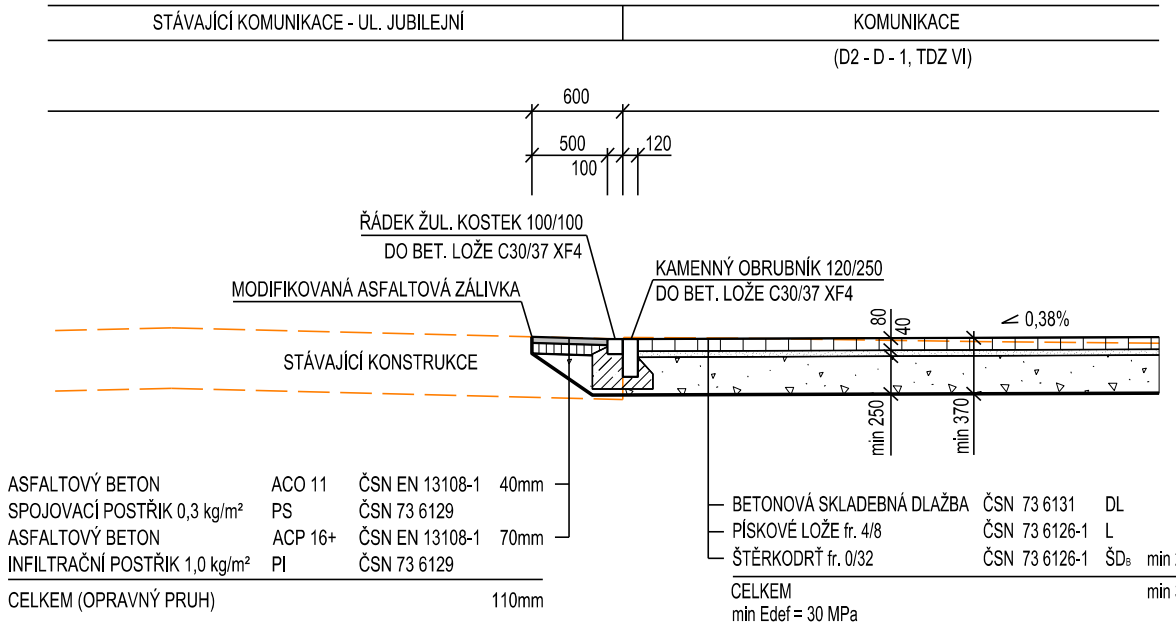

POZN.: PŘI NEDOSAŽENÍ POŽADOVANÉ ÚNOSNOSTI PLÁNĚ BUDE POD KOMUNIKACÍ PROVEDENA VÝMĚNA PODLOŽÍ V AKTIVNÍ ZÓNĚ V TLOUŠŤCE 0,40 m (BETONOVÝ RECYKLÁT 2 x 200 mm)

SO 01 - KOMUNIKACE A PARKOVACÍ STÁNÍ

SOUŘADNICOVÝ SYSTÉM S-JTSK, B.p.v.

INVESTOR:	SMO, MĚSTSKÝ OBVOD OSTRAVA-JIH, HORNÍ 3, 700 30 OSTRAVA
ZODPOVĚDNÝ PROJEKTANT:	ING. TOMÁŠ ŠČUPÁK
PROJEKTANT:	ING. JAN PROVAZNÍK
AKCE:	REGENERACE SÍDLIŠTĚ OSTRAVA-JIH, JUBILEJNÍ KOLONIE II. ETAPA, OSTRAVA-HRABŮVKA
VÝKRES:	VZOROVÉ ŘEZY

PROINK s.r.o.
projekční inženýrská kancelář
Starobělská 1133/5, Ostrava - Zábřeh

STUPEŇ PD	DSP + DPS
MĚŘÍTKO	1 : 50
DATUM	9 / 2017
ČÍSLO VÝKRESU	C1.2-06