



# Provedení základu sadového stožáru

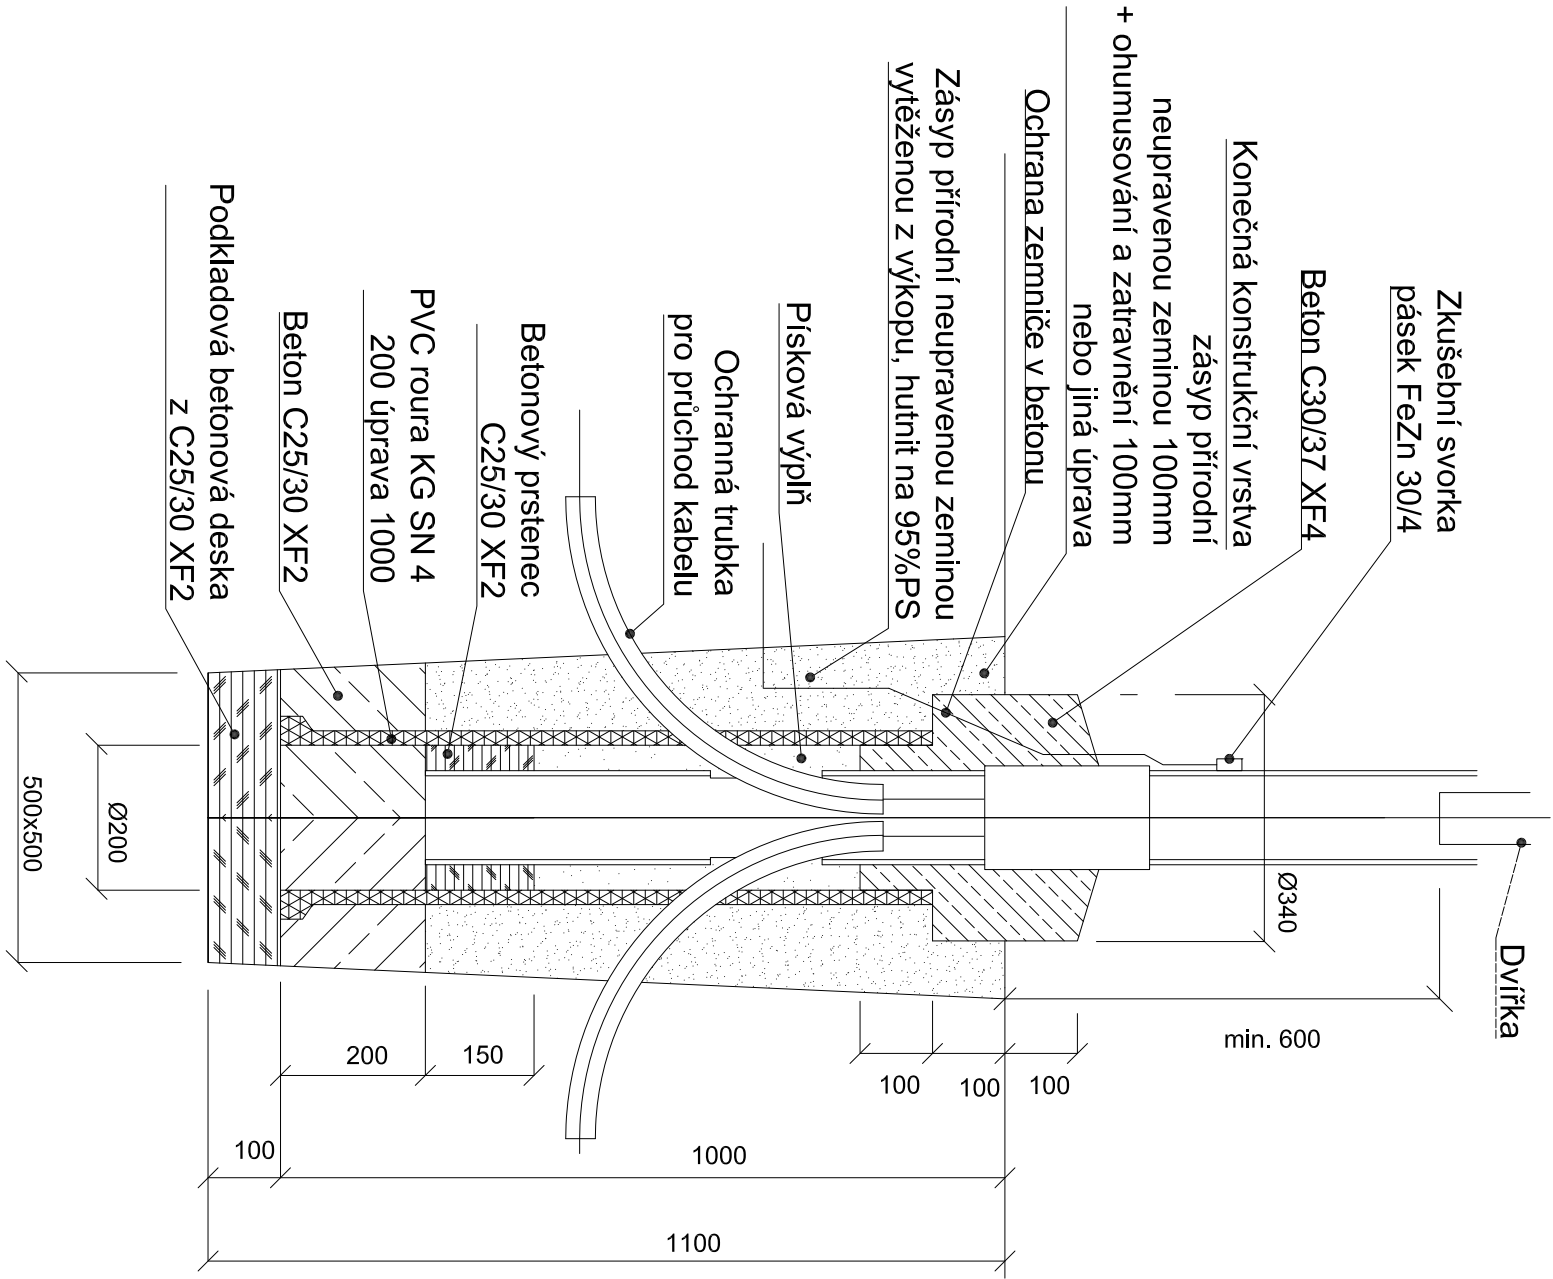

## SO 03 VEŘEJNÉ OSVĚTLENÍ

AUTOR PROJEKTU		ZODP. PROJEKTANT	VYPRACOVAL	
Ing. Josef Nezval		Ing. Josef Nezval	Ing. Josef Nezval	
MÍSTO STAVBY		OSTRAVA-JIH, JUBILEJNÍ KOLONIE		
INVESTOR		SMO, MĚSTSKÝ OBYVOD OSTRAVA-JIH, HORNÍ 3, 700 30 OSTRAVA		
AKCE: <b>REGENERACE SÍDLIŠTĚ OSTRAVA-JIH, JUBILEJNÍ KOLONIE</b> <b>II. ETAPA, OSTRAVA-HRABŮVKA</b>				
NÁZEV VÝKRESU: <b>Vzorové základ stožáru</b>				
				
tel: 605 310 610 Josef.nezval@centrum.cz				
FORMÁT				
DATUM				
01/2018				
STUPEŇ PD				
DPS				
ZK. ČÍSLO				
1 2 3 4 5 6 7				
ČÍSLO KOPIE				
MĚŘÍTKO:				
ČÍSLO VÝKRESU:				
04				