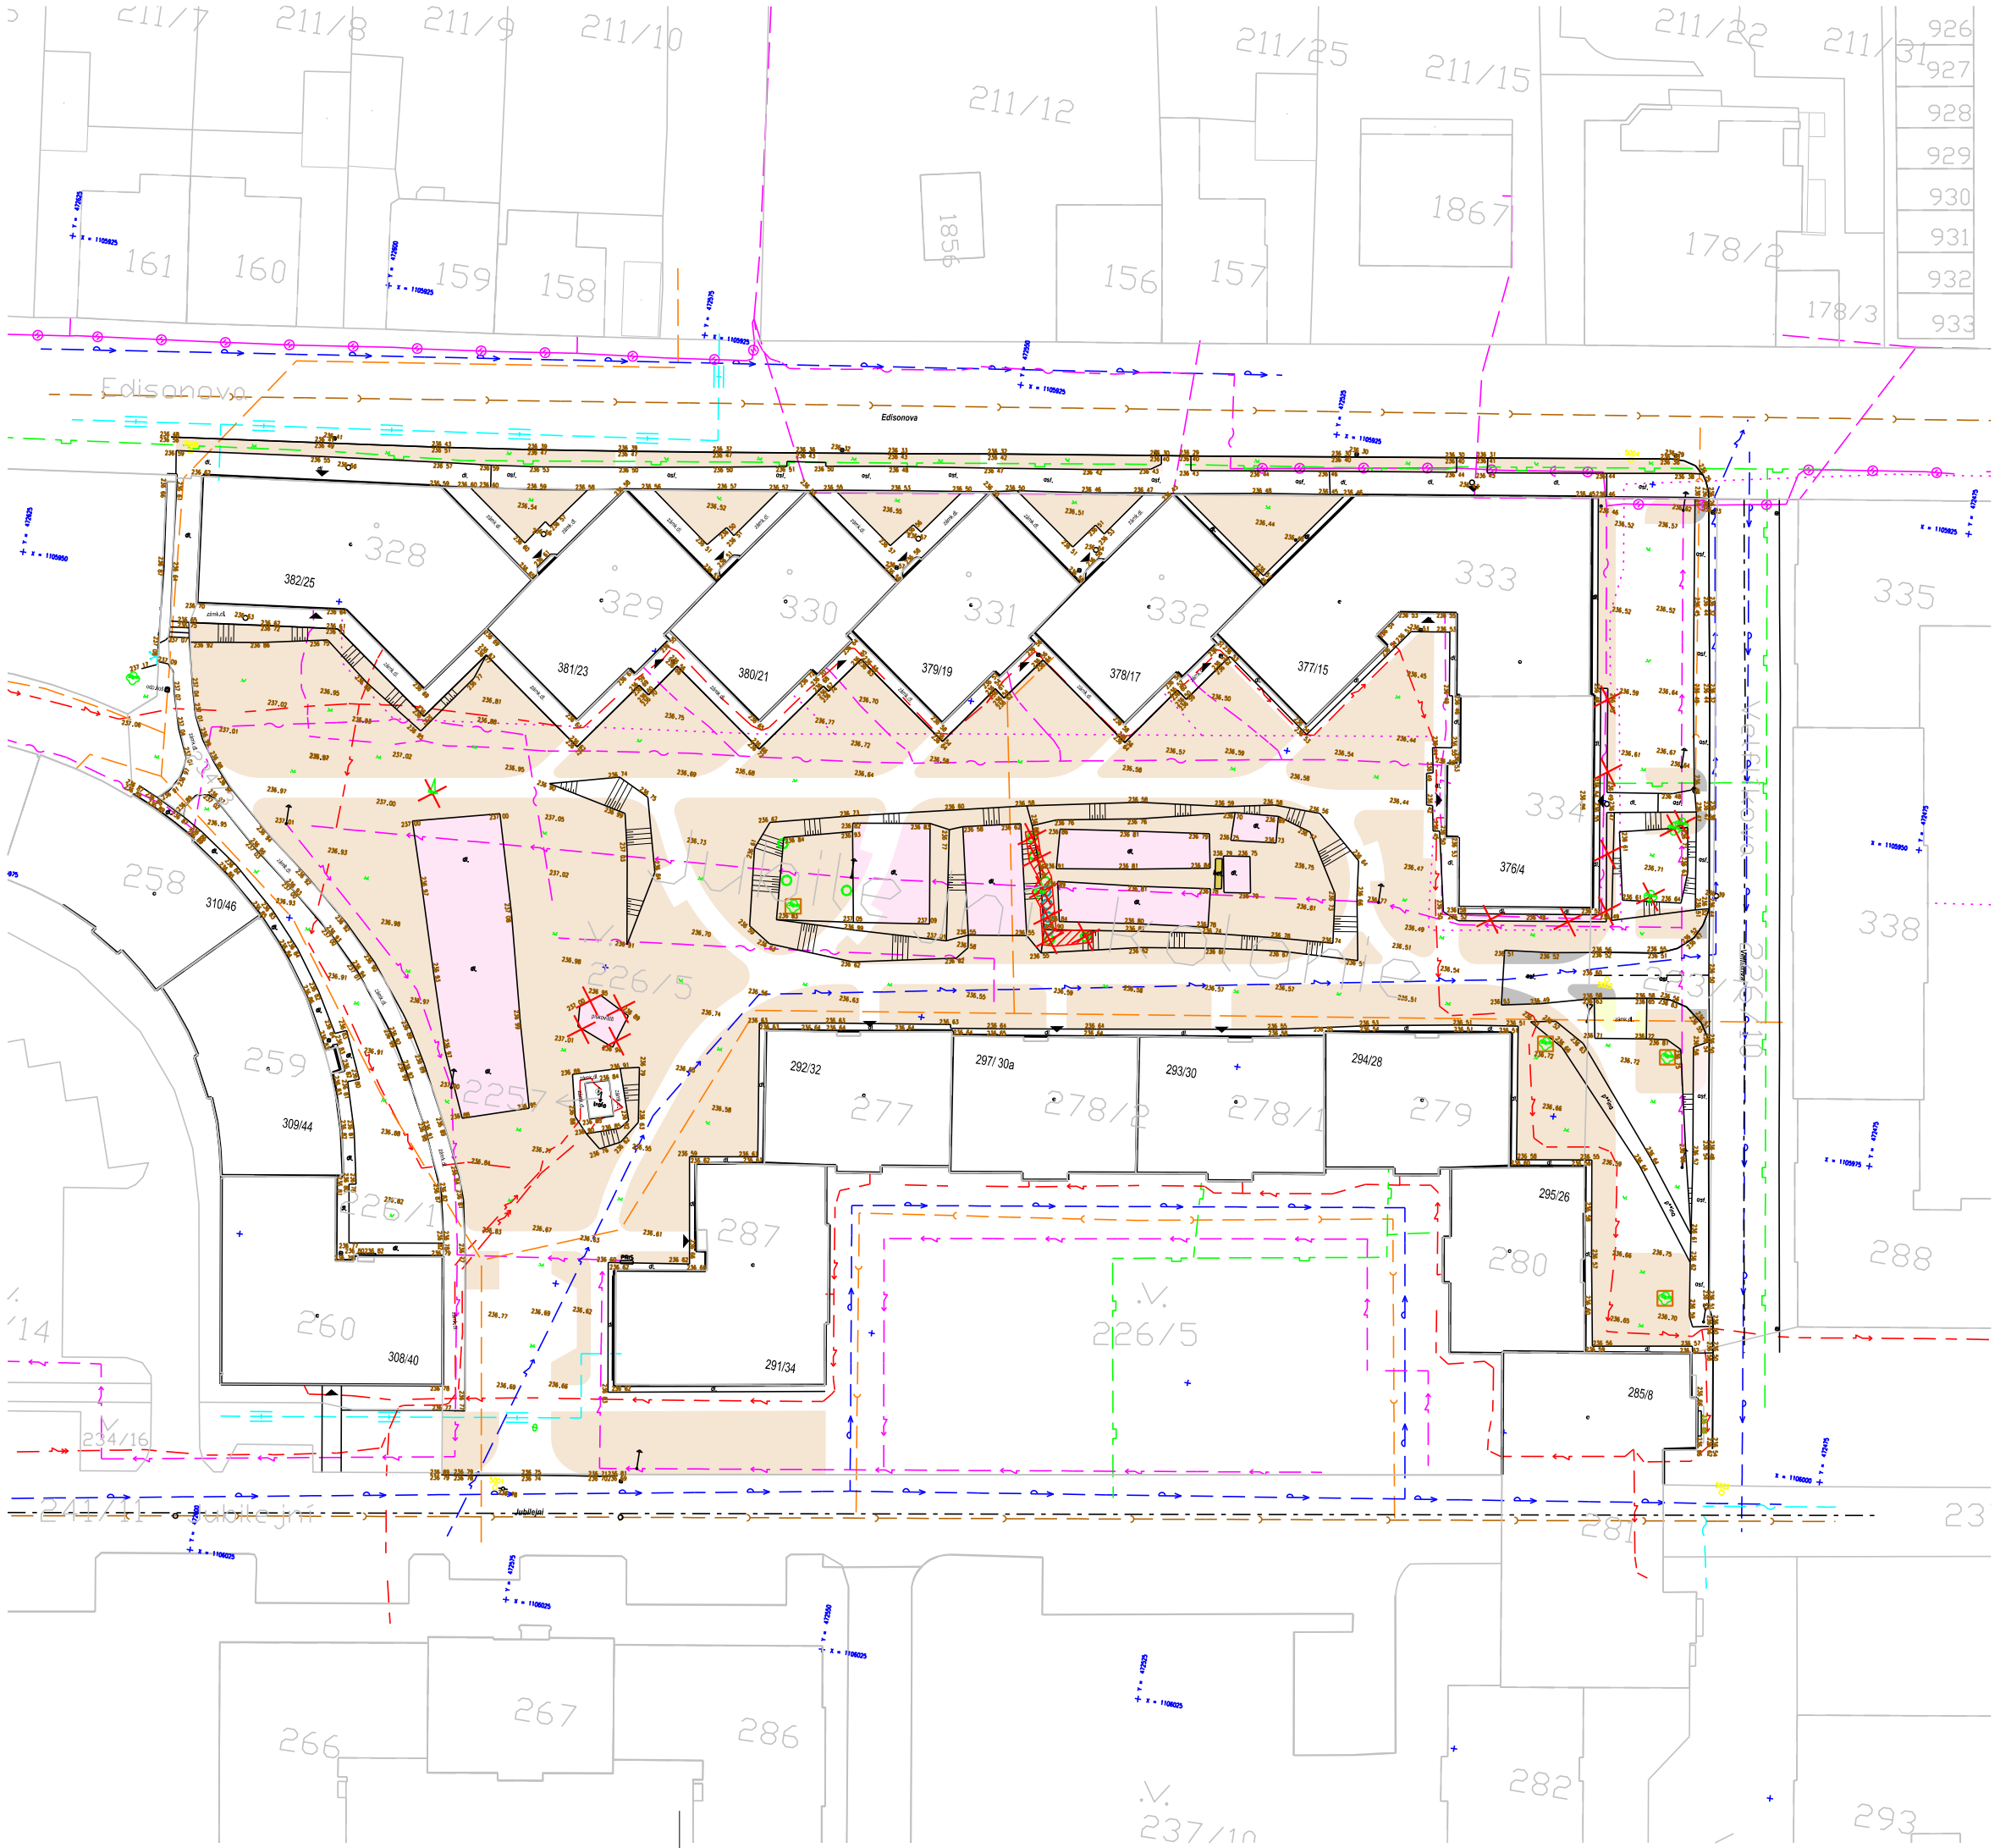


## LEGENDA SÍTÍ

- KANALIZACE
- VODOVOD
- PLYNOVOD NTL
- KABEL ČEZ NN
- KABEL ČEZ VN
- CETIN METALICKÝ KABEL
- CETIN OPTICKÝ KABEL
- CETIN NADZEMNÍ
- CETIN NEPROVOZOVANÝ
- HORKOVOD VEOLIA
- SDĚLOVACÍ KABEL VÍTKOVICE IT SOLUTIONS
- KABEL UPC
- KABEL VO
- TRAKČNÍ KABEL 600V DPM

## LEGENDA

- ODSTRANĚNÍ BETONOVÉ DLAŽBY VČETNĚ PODKLADNÍCH VRSTEV - 321 m²
- ODSTRANĚNÍ ASFALTOVÉ CHODNÍKU VČETNĚ PODKLADNÍCH VRSTEV - 12 m²
- ODSTRANĚNÍ BETONOVÉ SKLADEBNÉ DLAŽBY 100/200 mm - 6 m²
- ODSTRANĚNÍ ASFALTOVÉ KOMUNIKACE VČETNĚ PODKLADNÍCH VRSTEV - 19 m²
- ODSTRANĚNÍ PÍSKOVIŠTĚ - 10 m²
- ODHUMUSOVÁNÍ - 2667 m²
- ODSTRANĚNÍ BETONOVÉ PLOCHY - 2 m²
- MÝCENÍ KEŘŮ (13 m²)
- KÁCENÍ STROMŮ - 4 ks
- OCHRANA STROMŮ DŘEVĚNÝM BEDNĚNÍM - 4 ks
- ODSTRANĚNÍ BETONOVÉHO OBRUBNÍKU - 41 m

# SO 04 SADOVÉ ÚPRAVY

SOUŘADNICOVÝ SYSTÉM S-JTSK, B.p.v.

| | |
|---|---|
| INVESTOR: | SMO, MĚSTSKÝ OBVOD OSTRAVA-JIH, HORNÍ 3, 700 30 OSTRAVA |
| ZODPOVĚDNÝ PROJEKTANT: | ING. TOMÁŠ ŠČUPÁK |
| PROJEKTANT: | ING. JAN PROVAZNÍK |
| AKCE: | REGENERACE SÍDLIŠTĚ OSTRAVA-JIH, JUBILEJNÍ KOLONIE II. ETAPA, OSTRAVA-HRABŮVKA |
| VÝKRES: | SITUACE - PŘÍPRAVA ÚZEMÍ |

PROINK projekční inženýrská kancelář s.r.o.
Starobělská 1133/5, Ostrava - Zábřeh

| | |
|---|---|
| STUPEŇ PD | DSP + DPS |
| MĚŘÍTKO | 1 : 500 |
| DATUM | 9 / 2017 |
| ČÍSLO VÝKRESU | C1.2-01 |