

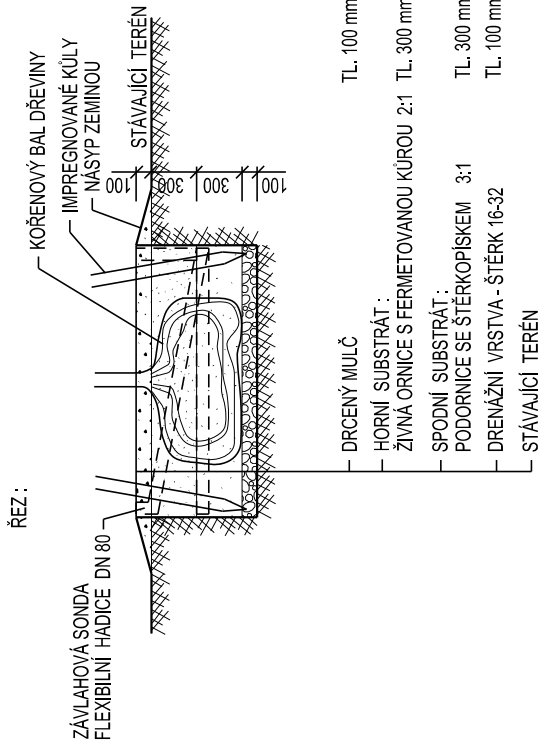


VÝSADBA NOVÝCH STROMŮ

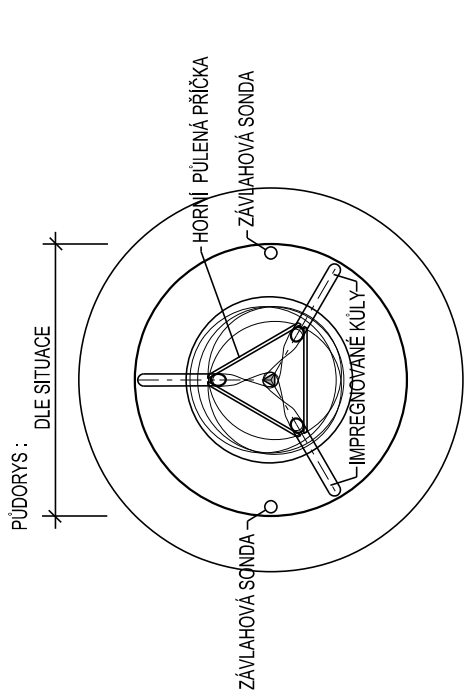

VÝSADBA NOVÝCH TAXONŮ

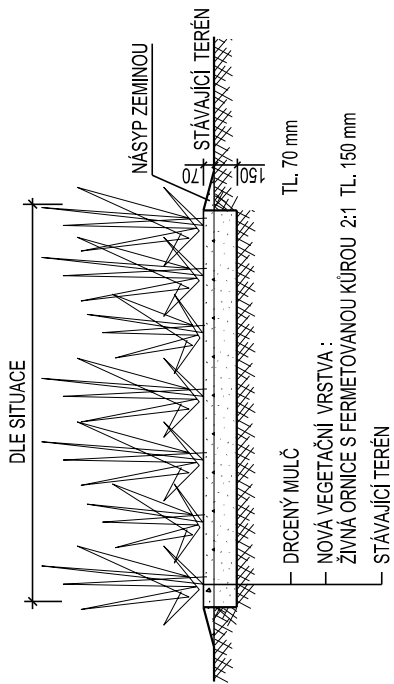


TECHNICKÁ DATA : PLATÍ PRO NOVÉ STROMY A TAXONY

ZAKLÁDÁNÍ NA ROSTLÉ ZEMINĚ NEBO HUTNĚNÉM PODLOŽÍ  
JÁMA NESMÍ MÍT NEPROPUSTÉ OKRAJE  
ROSTLINA BUDE ZASAZENA VE STEJNÉ VÝŠI JAKO VE ŠKOLCE

VŠECHNY PRÁCE MUSÍ PROBÍHAT V SOULADU S :  
ČSN DIN 18915 PRÁCE S PŮDOU  
ČSN DIN 18916 VÝSADBY ROSTLIN

NÁSLEDNÁ PÉČE O ROSTLINU :  
JEJÍ PARAMETRY UVÁDÍ :  
ČSN DIN 18919 ROZVOJOVÁ A UDRŽOVACÍ PÉČE O ROSTLINY

ZALOŽENÍ PARKOVÉHO TRÁVNÍKU

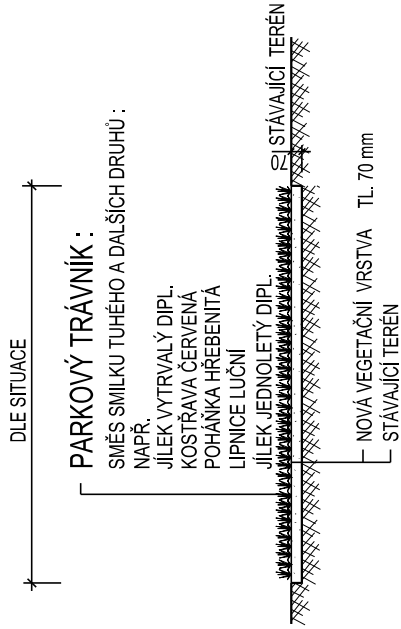

TECHNICKÁ DATA : PLATÍ PRO PARKOVÝ TRÁVNÍK

ZAKLÁDÁNÍ NA ROSTLÉ ZEMINĚ NEBO HUTNĚNÉM PODLOŽÍ  
NA PROKYPŘENOU PLÁŇ SE ROZPROSTŘE SMĚS ORNICE A PRŮMYSLOVÉHO SUBSTRÁTU V POMĚRU 3:1  
ORNICE MUSÍ BÝT DROBIVÁ V PŘIROZENÉ VHLKÉM STAVU  
PLÁŇ NESMÍ BÝT NADMĚRNĚ ZHUTNĚNÁ A NEPROPUSTNÁ PRO VODU

VŠECHNY PRÁCE MUSÍ PROBÍHAT V SOULADU S :  
ČSN DIN 18915 PRÁCE S PŮDOU  
ČSN DIN 18917 ZAKLÁDÁNÍ TRÁVNÍKU

NÁSLEDNÁ PÉČE O ZALOŽENÝ TRÁVNÍK :  
JEJÍ PARAMETRY UVÁDÍ :  
ČSN DIN 18919 ROZVOJOVÁ A UDRŽOVACÍ PÉČE O ROSTLINY

SO 04 - SADOVÉ ÚPRAVY

|   |                        |   |           |  |
|---|------------------------|---|-----------|--|
| SO 04 - SADOVÉ ÚPRAVY<br>SOUŘADICOVÝ SYSTÉM S-JTSK B.A.V. | INVESTOR:              | SMO, MĚSTSKÝ OBVOD OSTRAVA-JIH, HORNÍ 3 , 700 30 OSTRAVA                          |           |  |
|   | ZODPOVĚDNÝ PROJEKTANT: | ING. TOMÁŠ ŠČUPÁK   |           |  |
|   | PROJEKTANT:            | DAVID GAVENDA   |           |  |
|   | AKCE:                  | REGENERACE SÍDLIŠTĚ OSTRAVA-JIH,<br>JUBILEJNÍ KOLONIE II. ETAPA, OSTRAVA-HRABŮVKA |           |  |
| VÝKRES:   |                        | DETAILY VÝSADEB   |           |  |
|   |                        | STUPEŇ PD   | DSP + DPS |  |
|   |                        | MĚŘÍTKO   | 1 : 50    |  |
|   |                        | DATUM   | 9 / 2017  |  |
|   |                        | ČÍSLO VÝKRESU   | C1.2 - 03 |  |

**PROINER**  
projektční inženýrská kancelář S.r.o.

Starobělská 1133/5, Ostrava - Zábřeh