



Ostravské vodárny a kanalizace a.s.

Váš dopis zn.:

Ze dne: 15. září 2017

Naše zn.: 8.3/8025/10377/17/Va

Vyřizuje: Ing. Dana Vašíčková

Tel.: 597 475 218

Fax.: 596 118 217

E-mail: vasickova.dana@ovak.cz

PROINK, s.r.o.

Starobělská 1133/5

700 30 OSTRAVA

Datum: 27. září 2017

Vyjádření k existenci zařízení v provozování společnosti Ostravské vodárny a kanalizace a.s.

Stavba : Regenerace sídliště Ostrava-Jih, Jubilejní kolonie II.etapa, Ostrava-Hrabůvka
Katastr : Ostrava - Hrabůvka
Parcela : 226/5, 223/7, 223/5, 226/10
Ulice : Jubilejní, Edisonova, Velflíkova
Investor : Statutární město Ostrava

Informativní umístění vodovodů DN 80 – DN 100 a kanalizací DN 300 – DN 600 (na ÚČOV) v provozování společnosti Ostravské vodárny a kanalizace a.s. je patrné z přiložené situace. Jejich vytýčení je možné objednat na našem oddělení dokumentace, tel. 597 475 103. Upozorňujeme na plánovanou opravu vodovodu v ulici Jubilejní.

Ochranná pásma od vnějšího líce stěny potrubí na každou stranu jsou:

- u vodovodu a kanalizace do průměru 500 mm (včetně) - 1,5 m
- u vodovodu a kanalizace nad průměr 500 mm - 2,5 m
- u vodovodních řadů nebo kanalizačních stok o průměru nad 200 mm, jejichž dno je uloženo v hloubce větší než 2,5 m pod upraveným povrchem, se vzdálenosti zvyšují o 1,0 m

V ochranném pásmu nelze provádět výsadbu dřevin, umisťovat zařízení staveníště (včetně skládky materiálu), budovat stavby a konstrukce trvalého nebo dočasného charakteru s výjimkou běžné úpravy povrchu.

Dokumentace pro řízení o povolování stavby nám bude předložena k odsouhlasení. Likvidace srážkových vod musí být řešena v souladu s platnou legislativou.

Ostravské vodárny a kanalizace a.s.

Nádražní 28 / 3114
729 71 Ostrava – Moravská Ostrava


Ing. Dana Vašíčková

technický pracovník oddělení dokumentace

Platnost vyjádření je dva roky.

Přílohy:

Situace

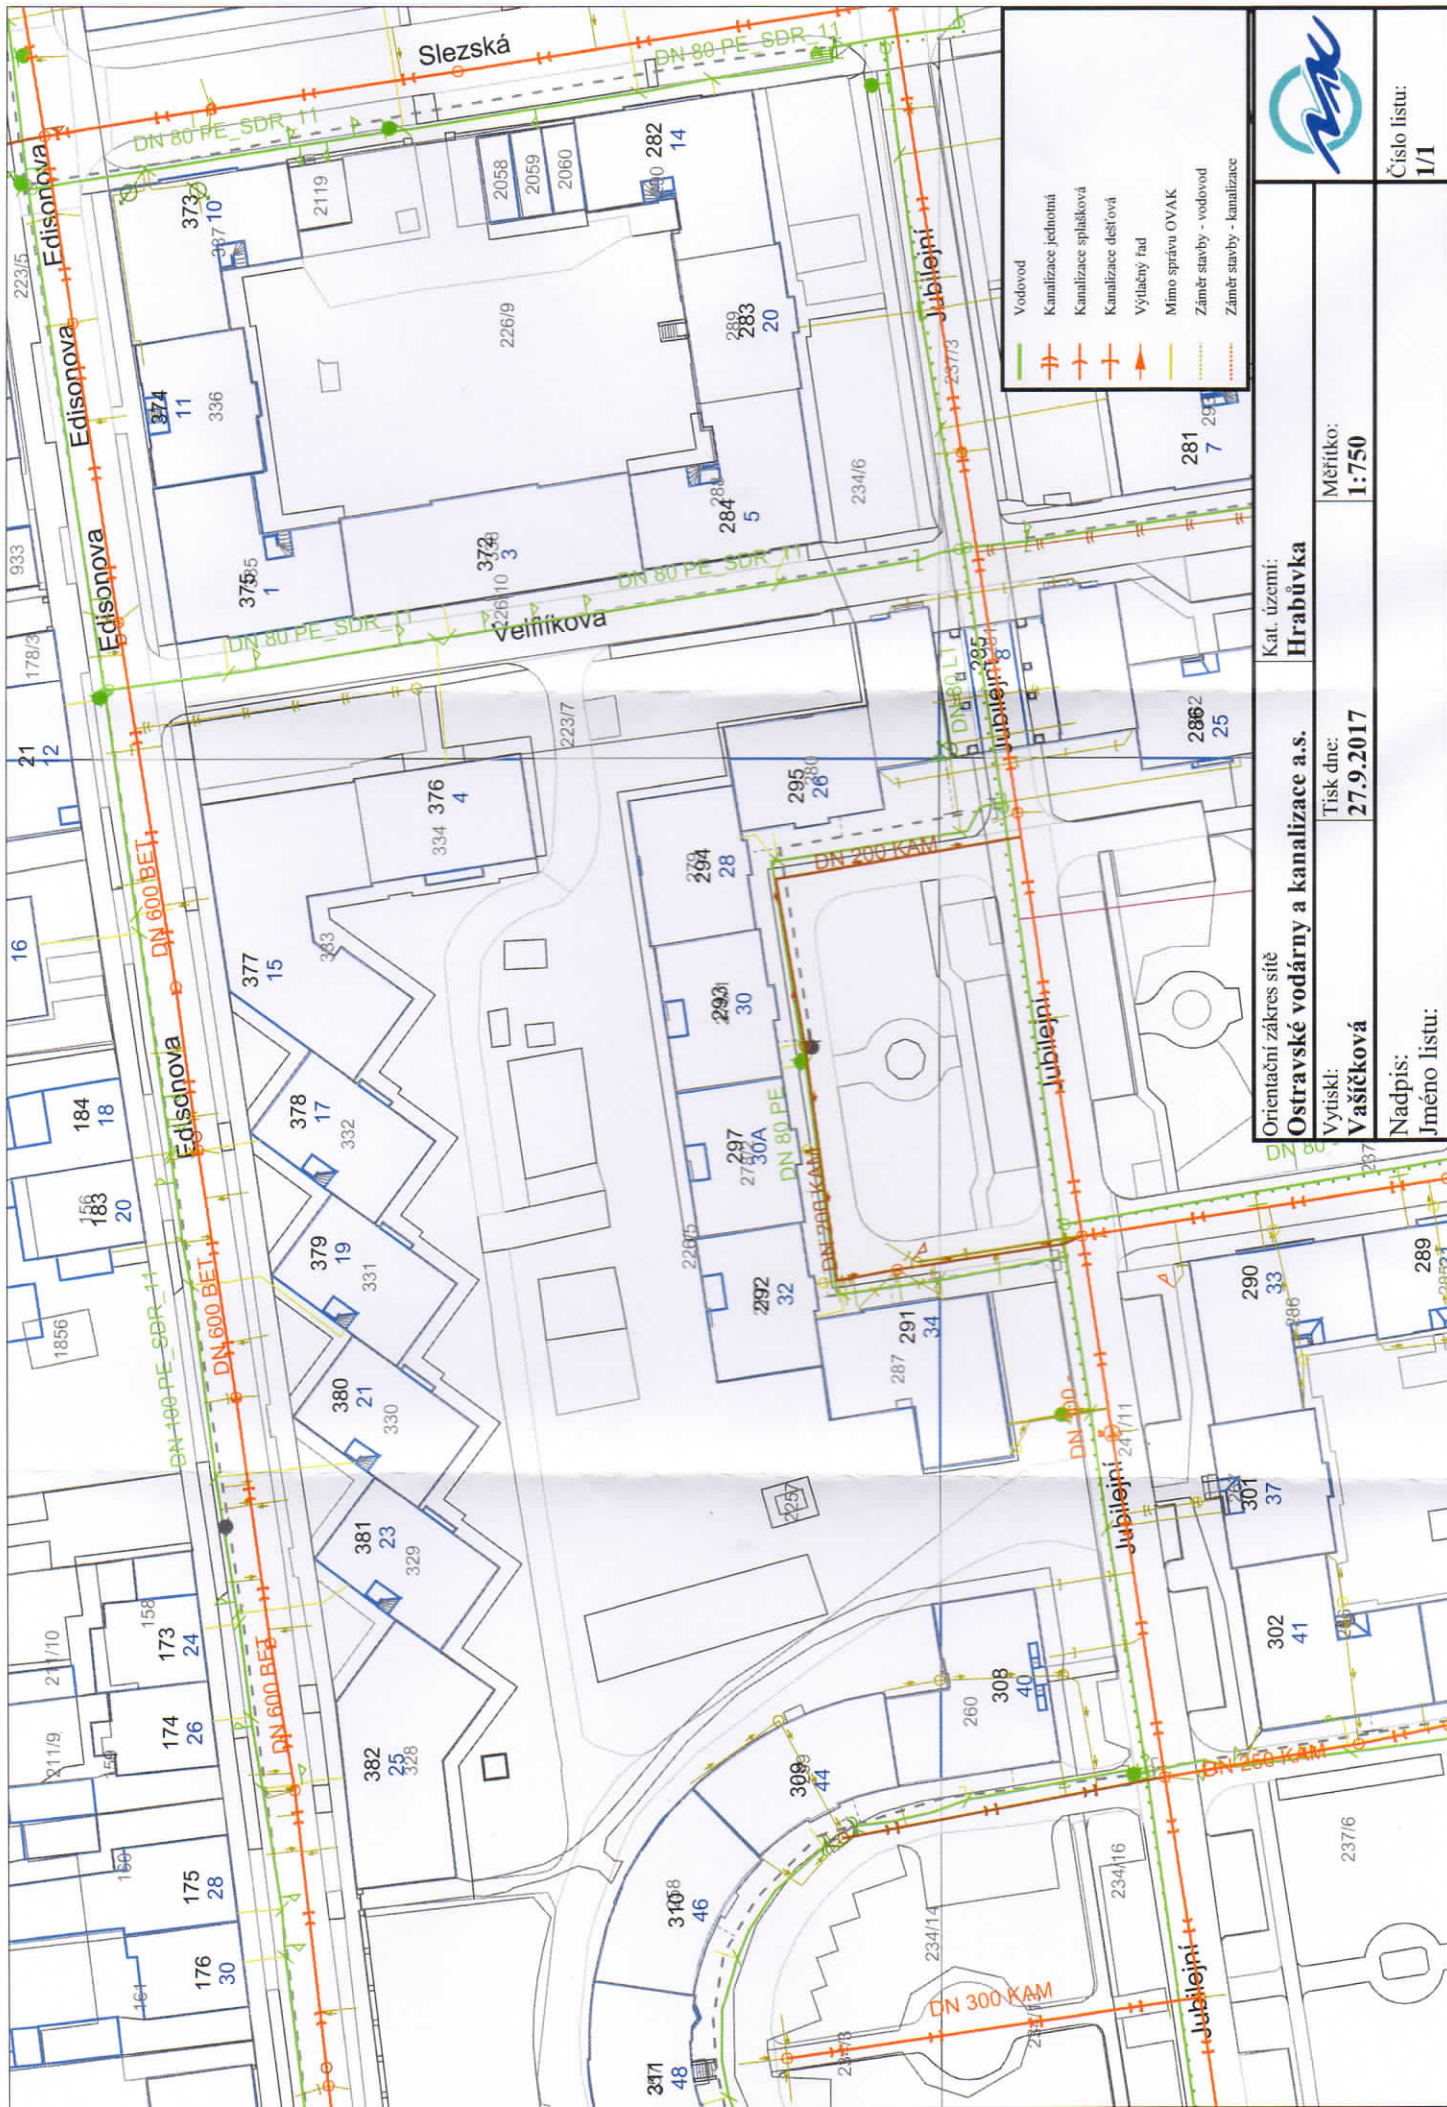

Orientační zakres sítě		Kat. území:	
Ostravské vodárny a kanalizace a.s.		Hrabůvka	
Výtisk:	Tisk dne:	Měřítko:	
Vašíčková	27.9.2017	1:750	
Nadpis:		Číslo listu:	
Jméno listu:		1/1	