



VZOROVÝ ŘEZ A–A, KM 0,080

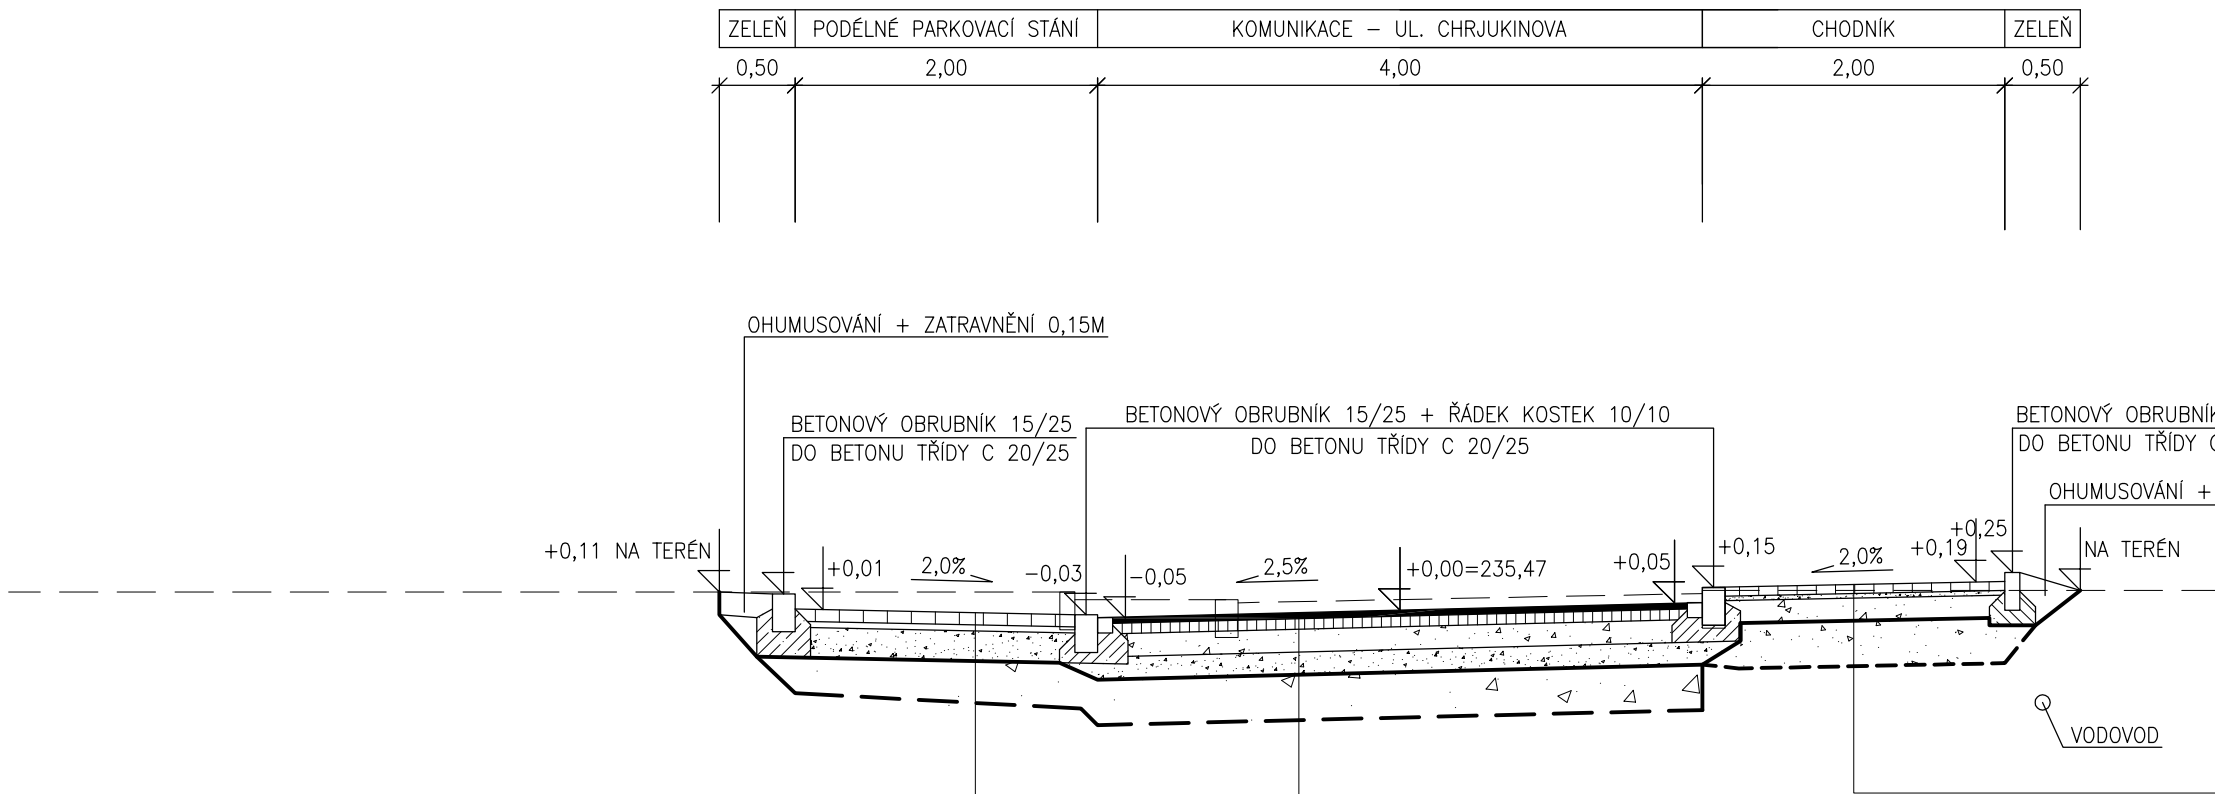

PARKOVIŠTĚ			
D2–D–1–O–PIII			
ZÁMKOVÁ DLAŽBA	DL	0,08 m	ČSN 73 6131
PÍSKOVÉ LOŽE	L	0,04 m	
Edef,2=60MPa			
ŠTĚRKODRŤ 0/32	ŠD B	0,20 m	ČSN 73 6126–1
CELKEM		0,32 m	
ZHUTNĚNÁ PLÁŇ Edef,2=30MPa			
ŠTĚRKODRŤ 0/63	ŠD B	0,30 m	ČSN 73 6126–1
CELKEM		0,62 m	

KOMUNIKACE			
D1–N–2–V–PIII			
ASFALTOVÝ BETON PRO OBRUSNÉ VRSTVY	ACO 11	0,04 m	ČSN EN 13108–1
POSTŘÍK SPOJOVACÍ 0,3kg/m2	PS–A		ČSN 73 6129
ASFALTOVÝ BETON PRO PODKLADNÍ VRSTVY	ACP 16+	0,07 m	ČSN EN 13108–1
POSTŘÍK INFILTRAČNÍ 1,0kg/m2	PI–E		ČSN 73 6129
Edef,2=100MPa			
ŠTĚRKODRŤ 0/63	ŠD A	0,15 m	ČSN 73 6126–1
Edef,2=70MPa			
ŠTĚRKODRŤ 0/32	ŠD B	0,15 m	ČSN 73 6126–1
CELKEM		0,41 m	
ZHUTNĚNÁ ZEMNÍ PLÁŇ Edef,2=45MPa			
ŠTĚRKODRŤ 0/63		0,30 m	
CELKEM		0,71 m	

VZOROVÝ ŘEZ B–B

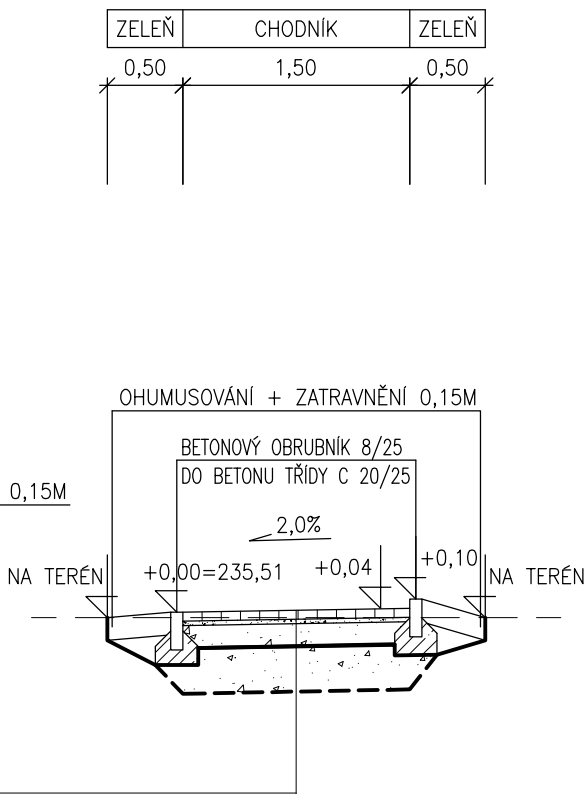

CHODNÍK			
D2–D–1–CH–PIII			
ZÁMKOVÁ DLAŽBA	DL I	0,06 m	ČSN 73 6131
PÍSKOVÉ LOŽE	L	0,03 m	
Edef,2=50MPa			
ŠTĚRKODRŤ 0/32	ŠD B	0,15 m	ČSN 73 6126–1
CELKEM		0,24 m	
ZHUTNĚNÁ PLÁŇ Edef,2=30MPa			
ŠTĚRKODRŤ 0/63	ŠD B	0,30 m	ČSN 73 6126–1
CELKEM		0,54 m	

zakázka: Rekonstrukce ulice Chrjukinova, Ostrava–Zábřeh

objednatel: Statutární město Ostrava
ÚMOb Ostrava Jih
Horní 3, 700 30, Ostrava Hrabůvka

vypracoval: Ing. Miroslav Knápek
Tel.: 724 798 028
www.projektant–dopravni–staveb.cz

název výkresu:

Vzorové řezy

stupeň: Studie
datum: 07/2016
formát: 2xA4

měřítko: 1:50
archivní číslo: mk–2014–41–33