




PŮDORYS 1.NP
DEMONTÁŽE A STAVEBNÍ PŘÍPRAVENOST

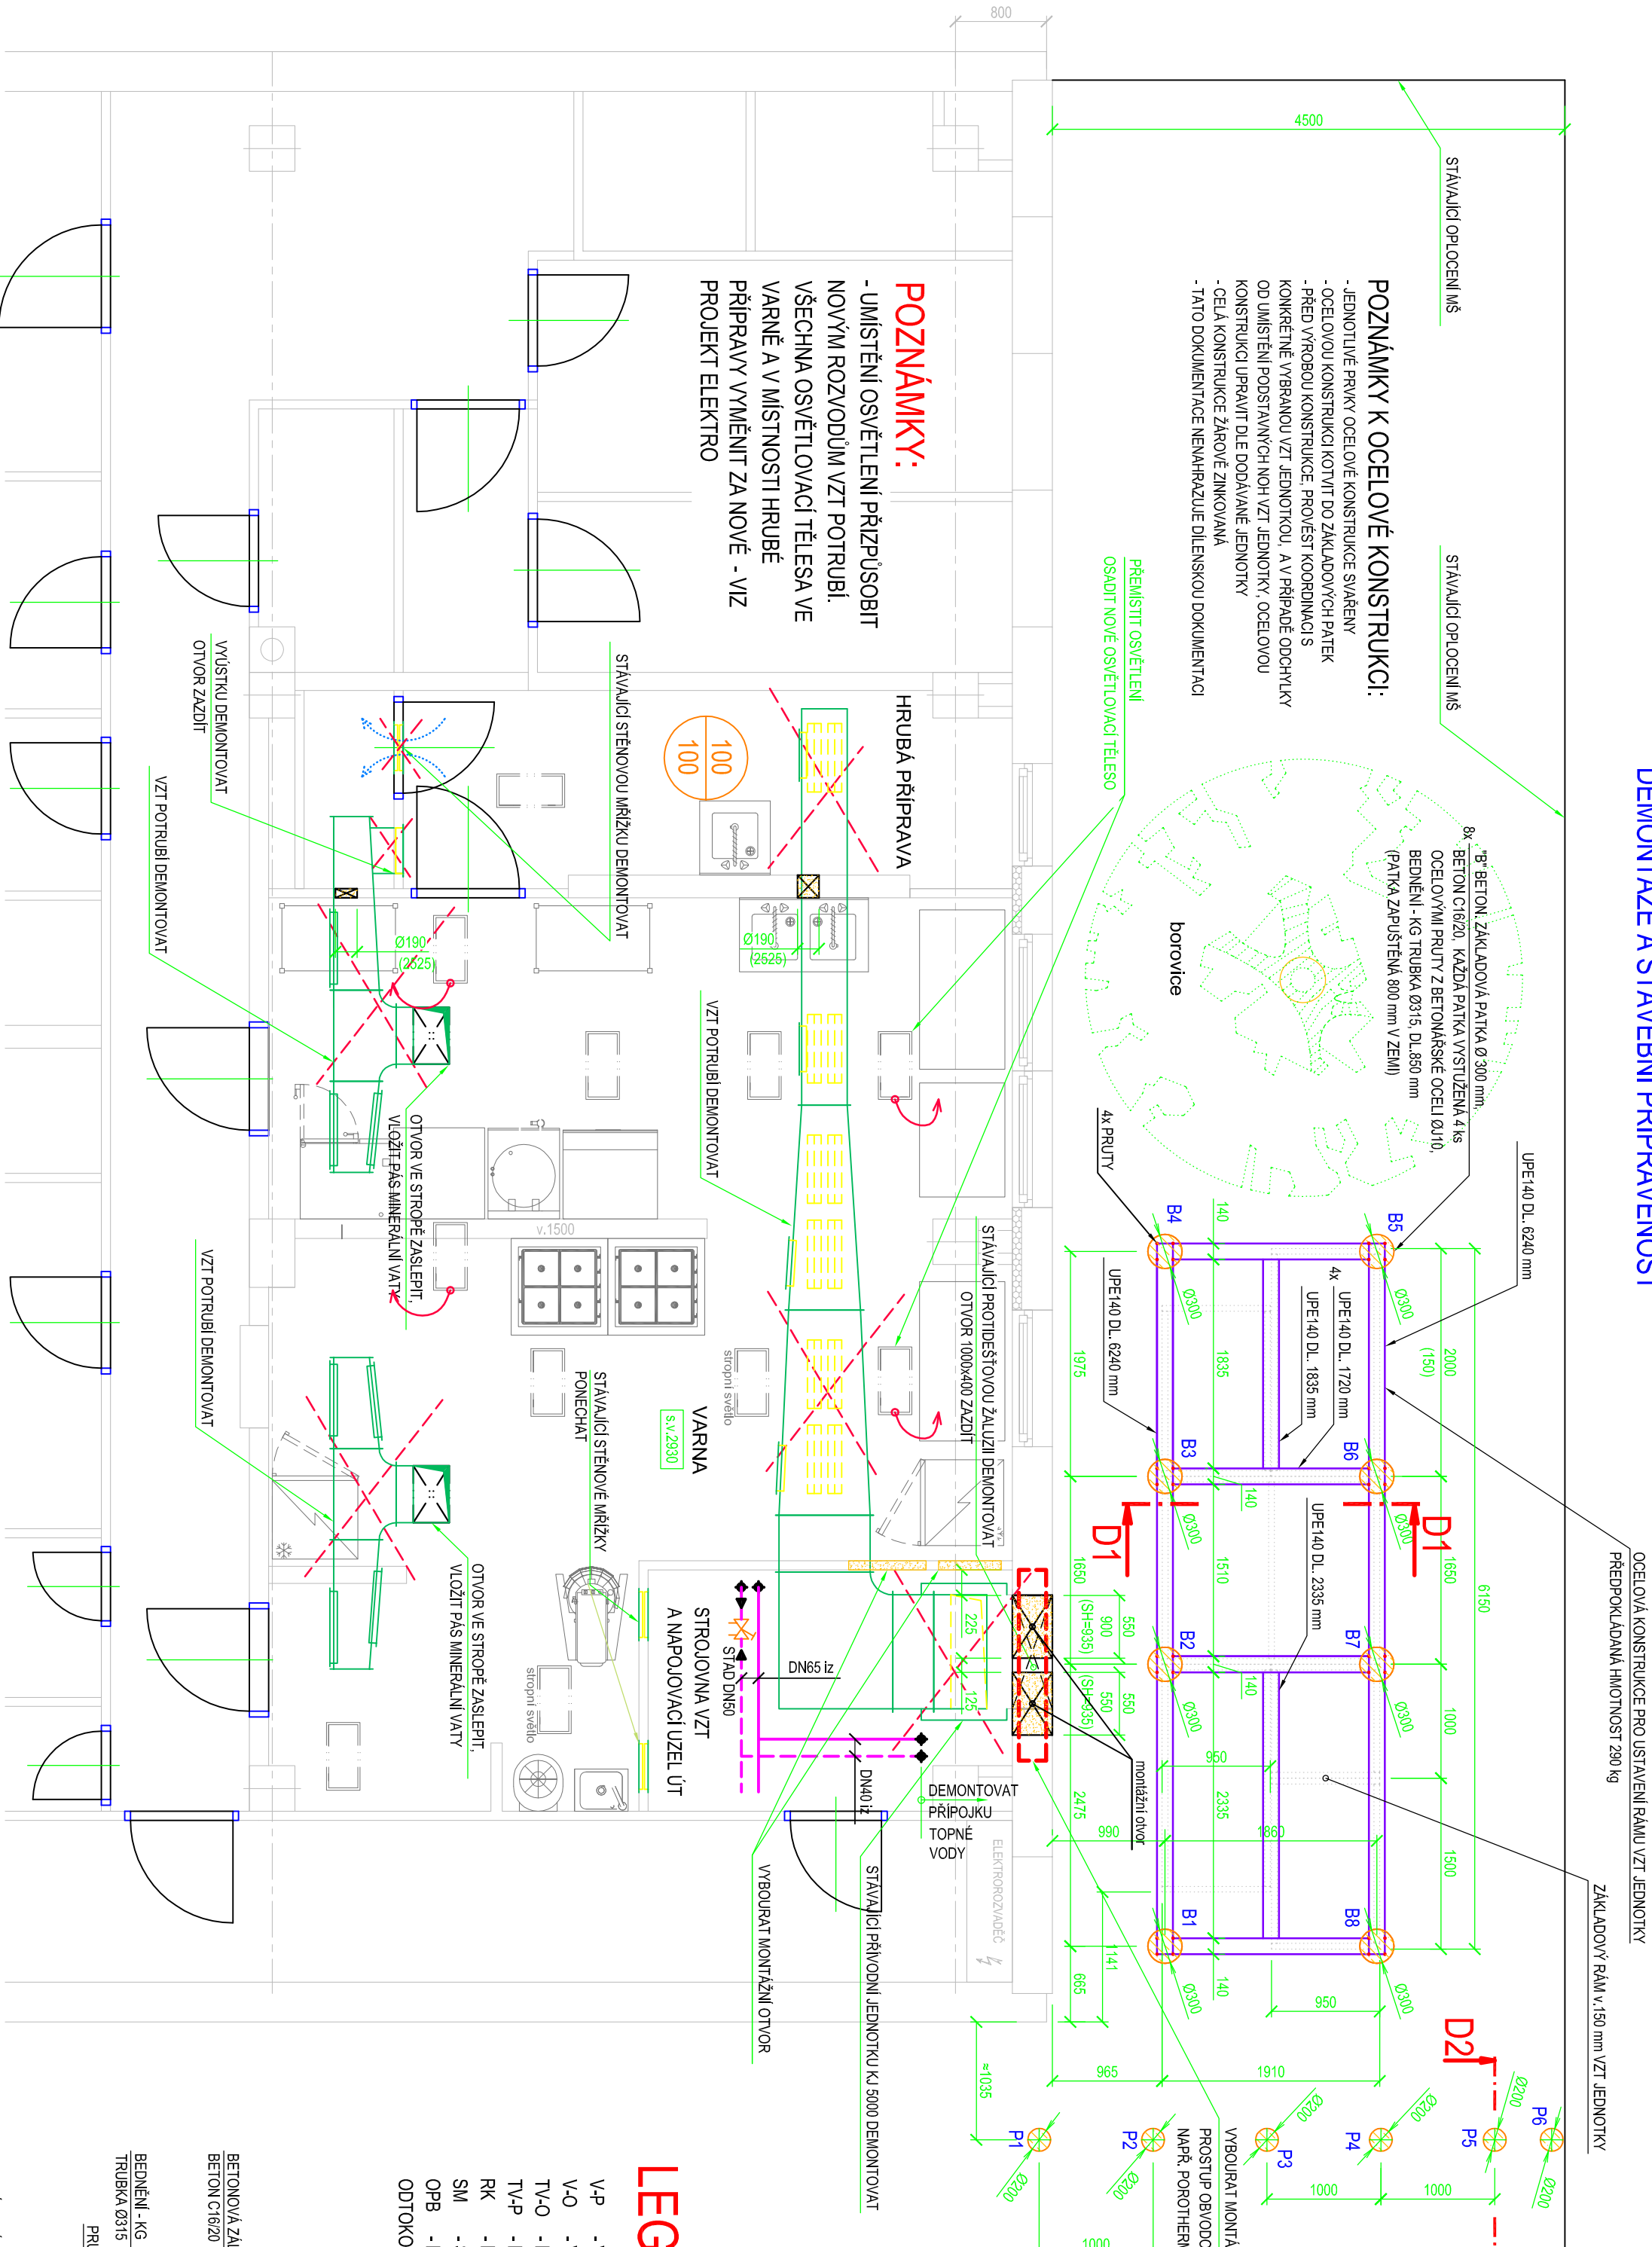


PŮDORYS 1.NP - NOVÝ STAV

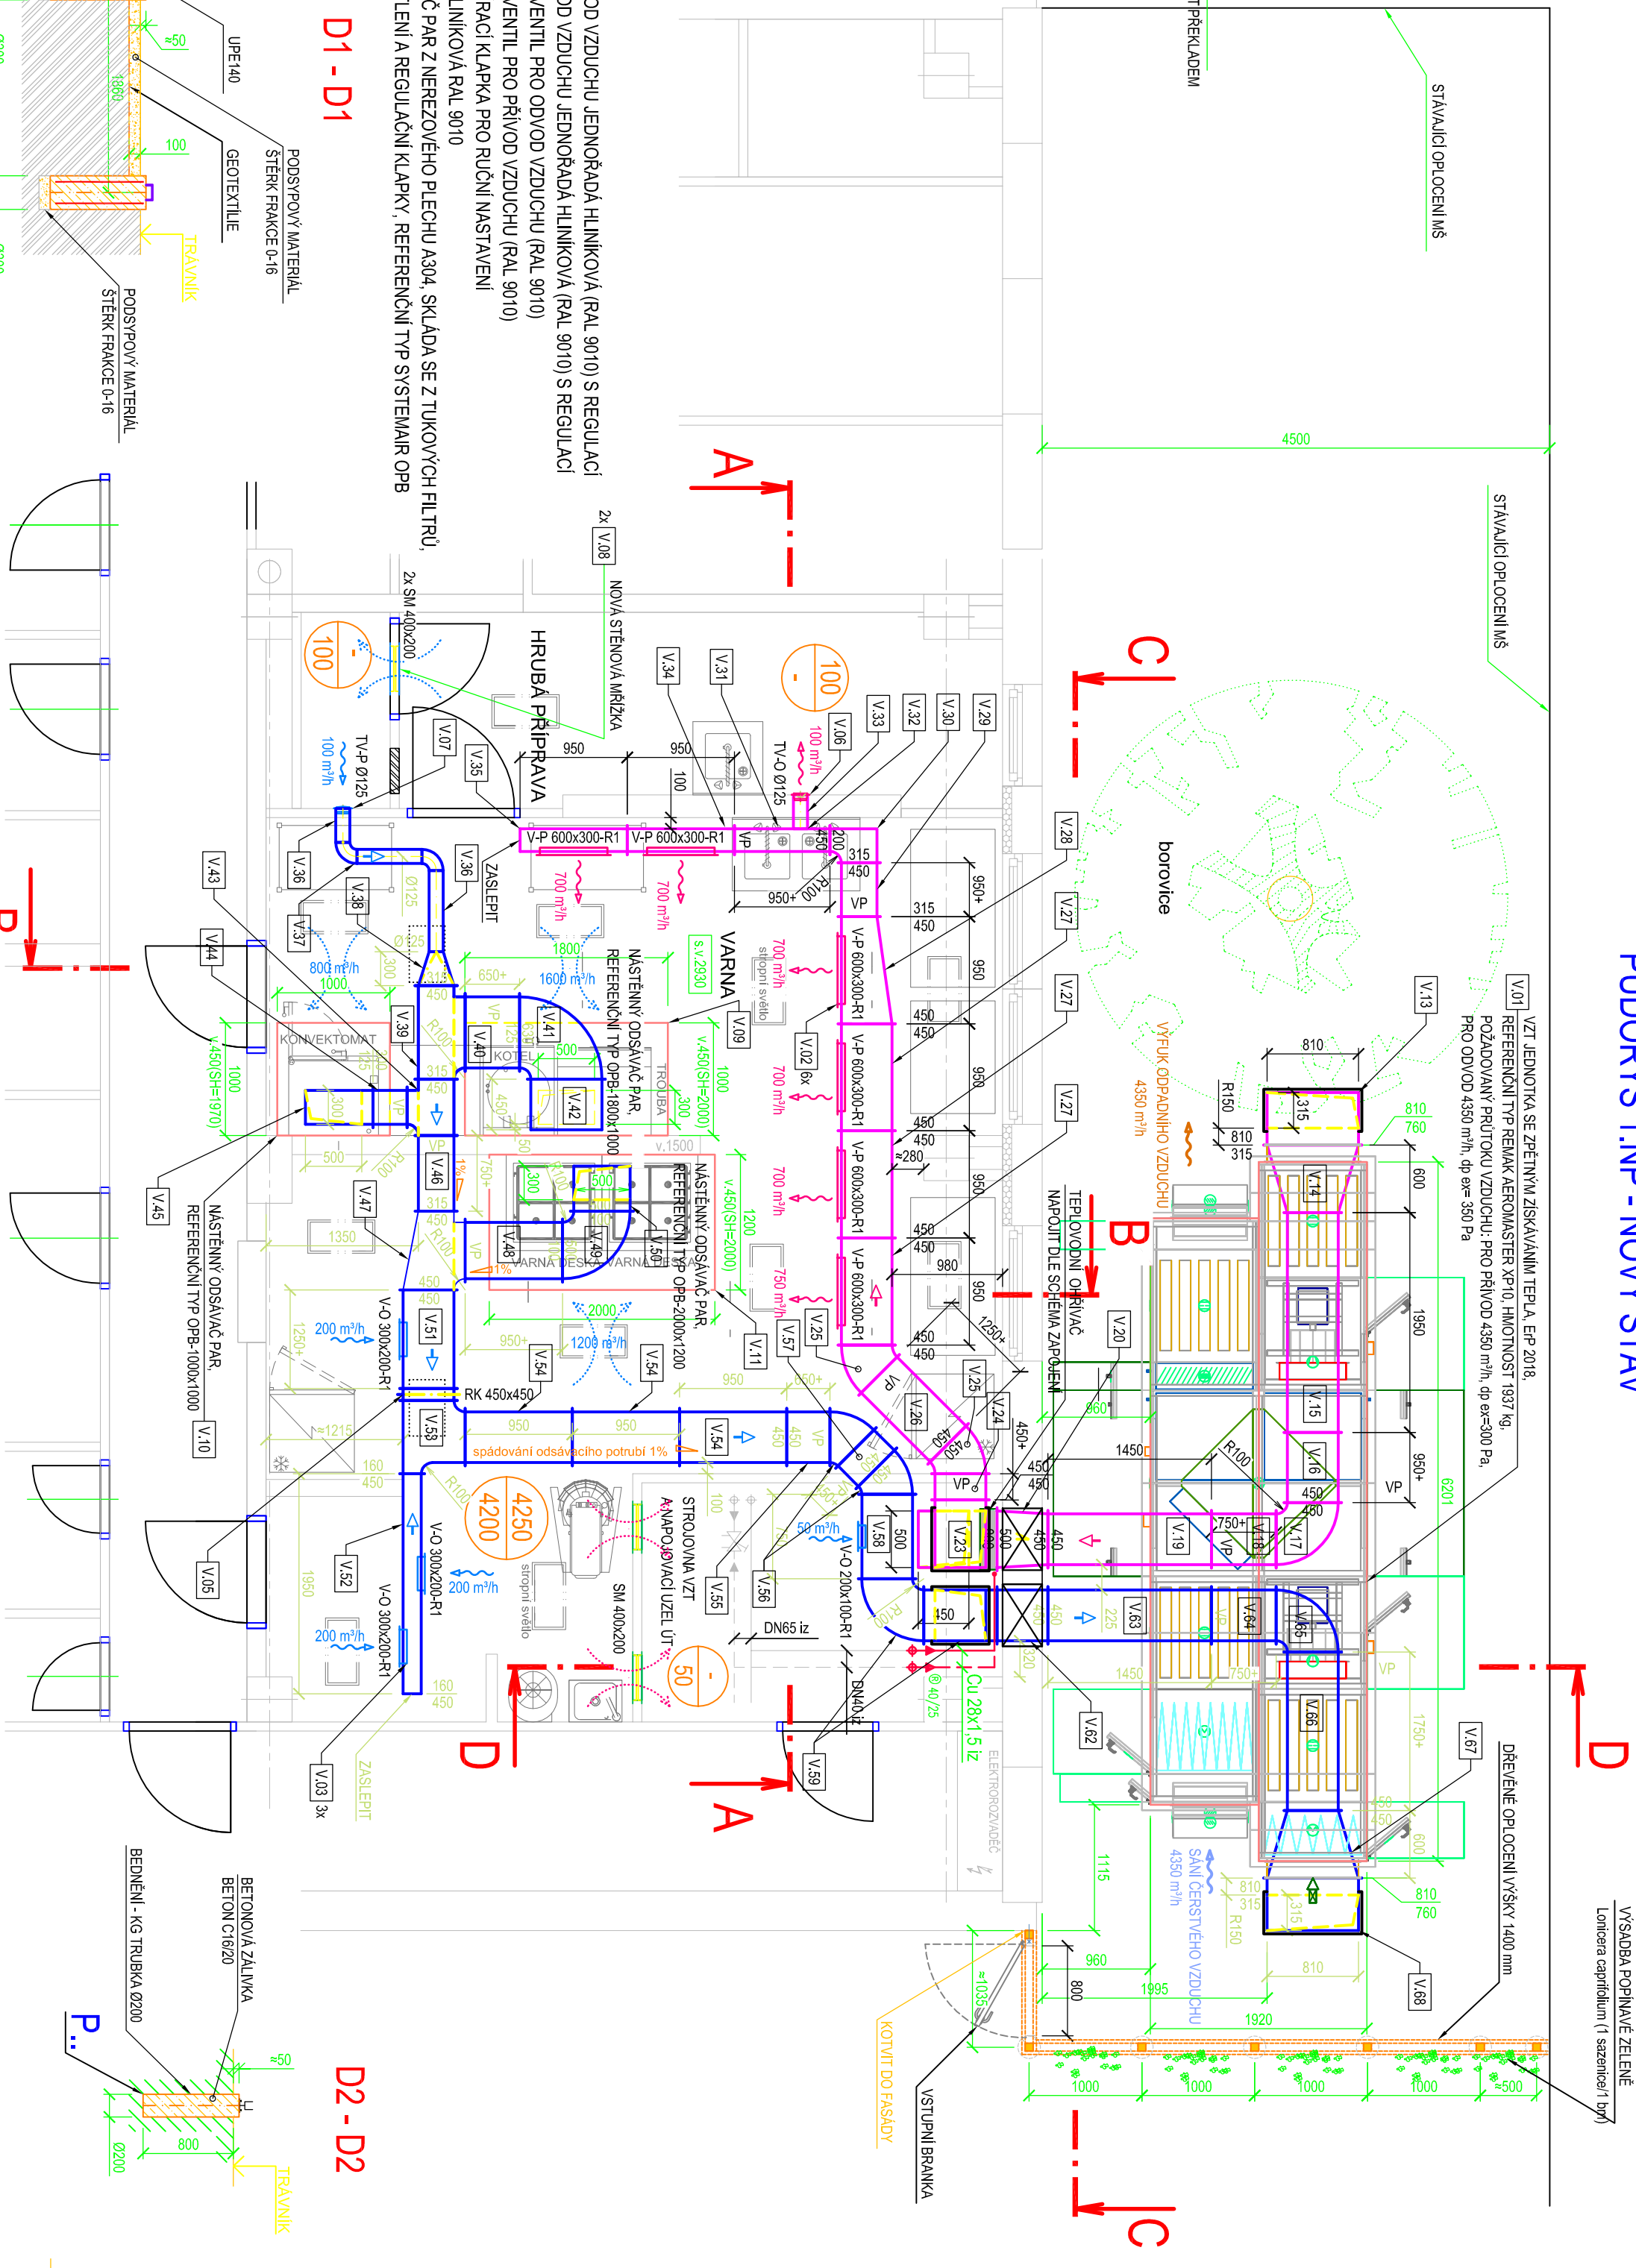


FUNKČNÍ SCHEMA
(bez měřítka)

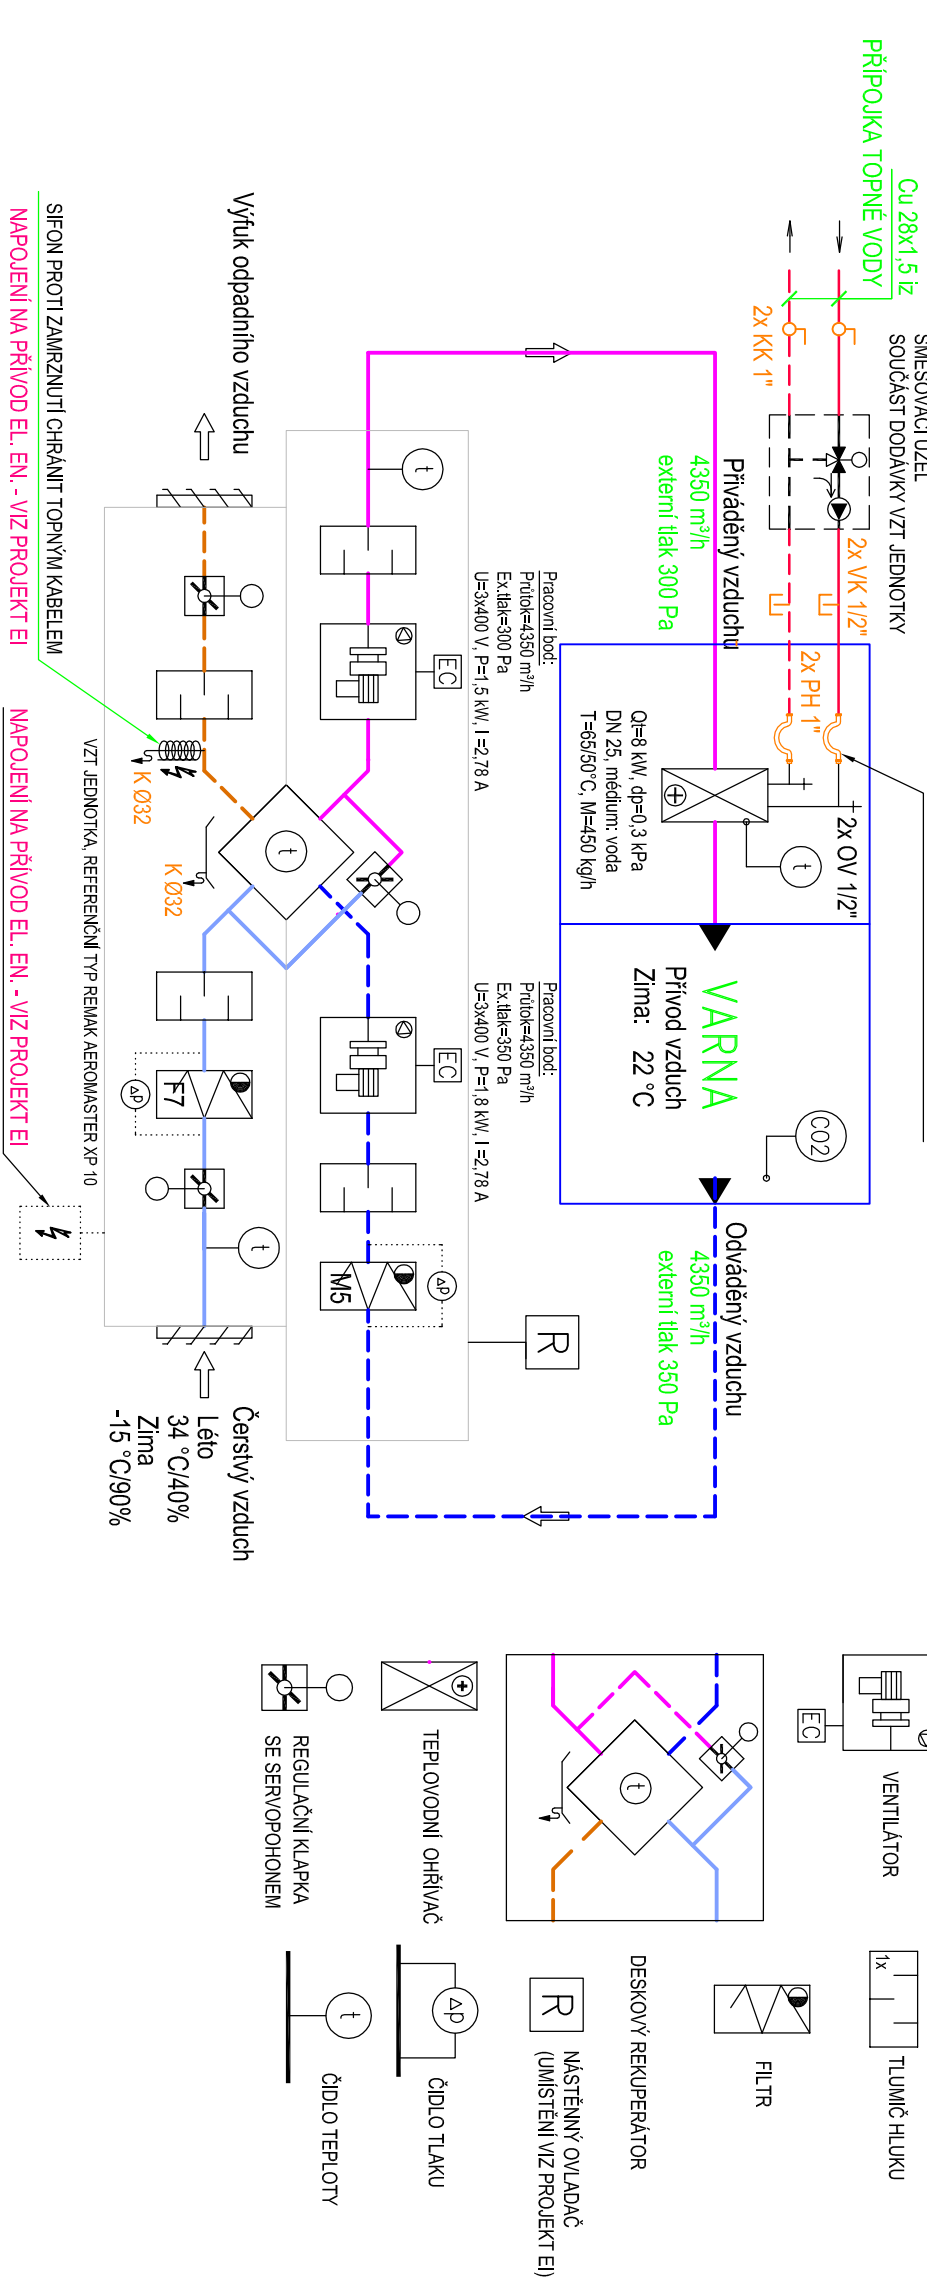


LEGENDA SYMBOLŮ:

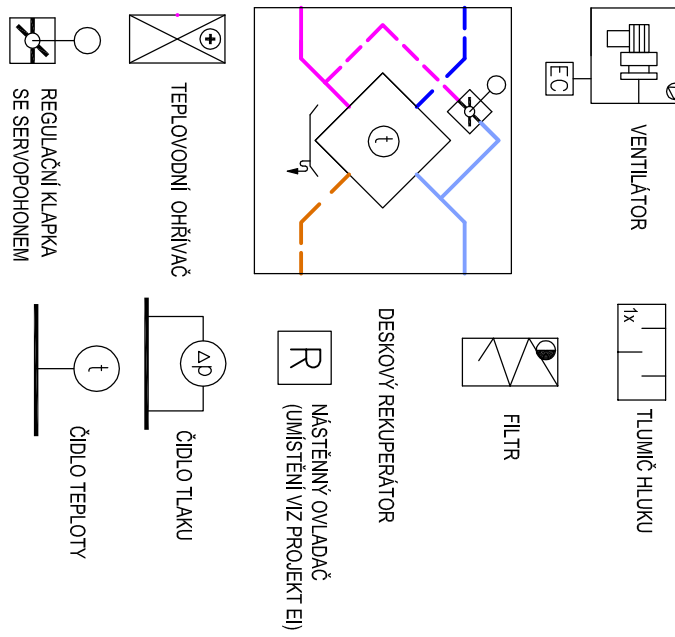


C-C

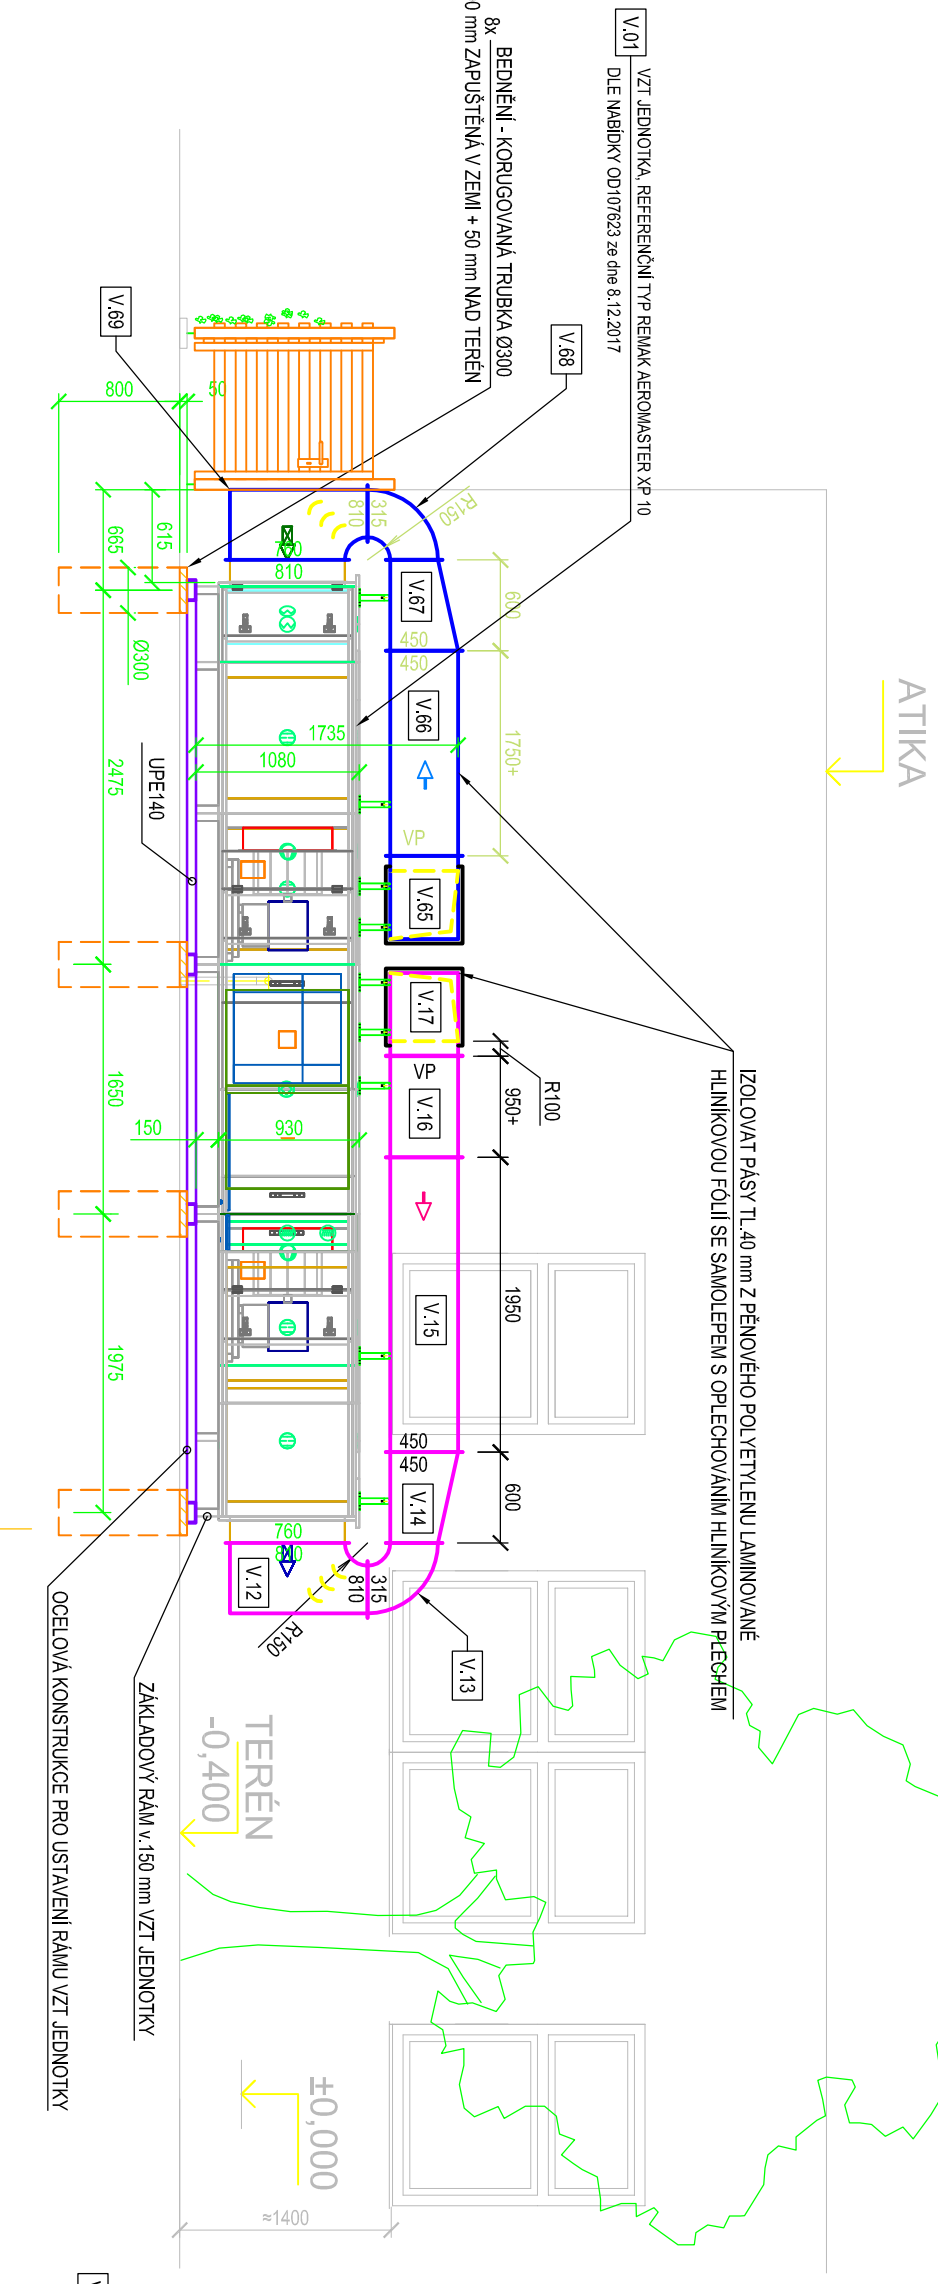


D-D

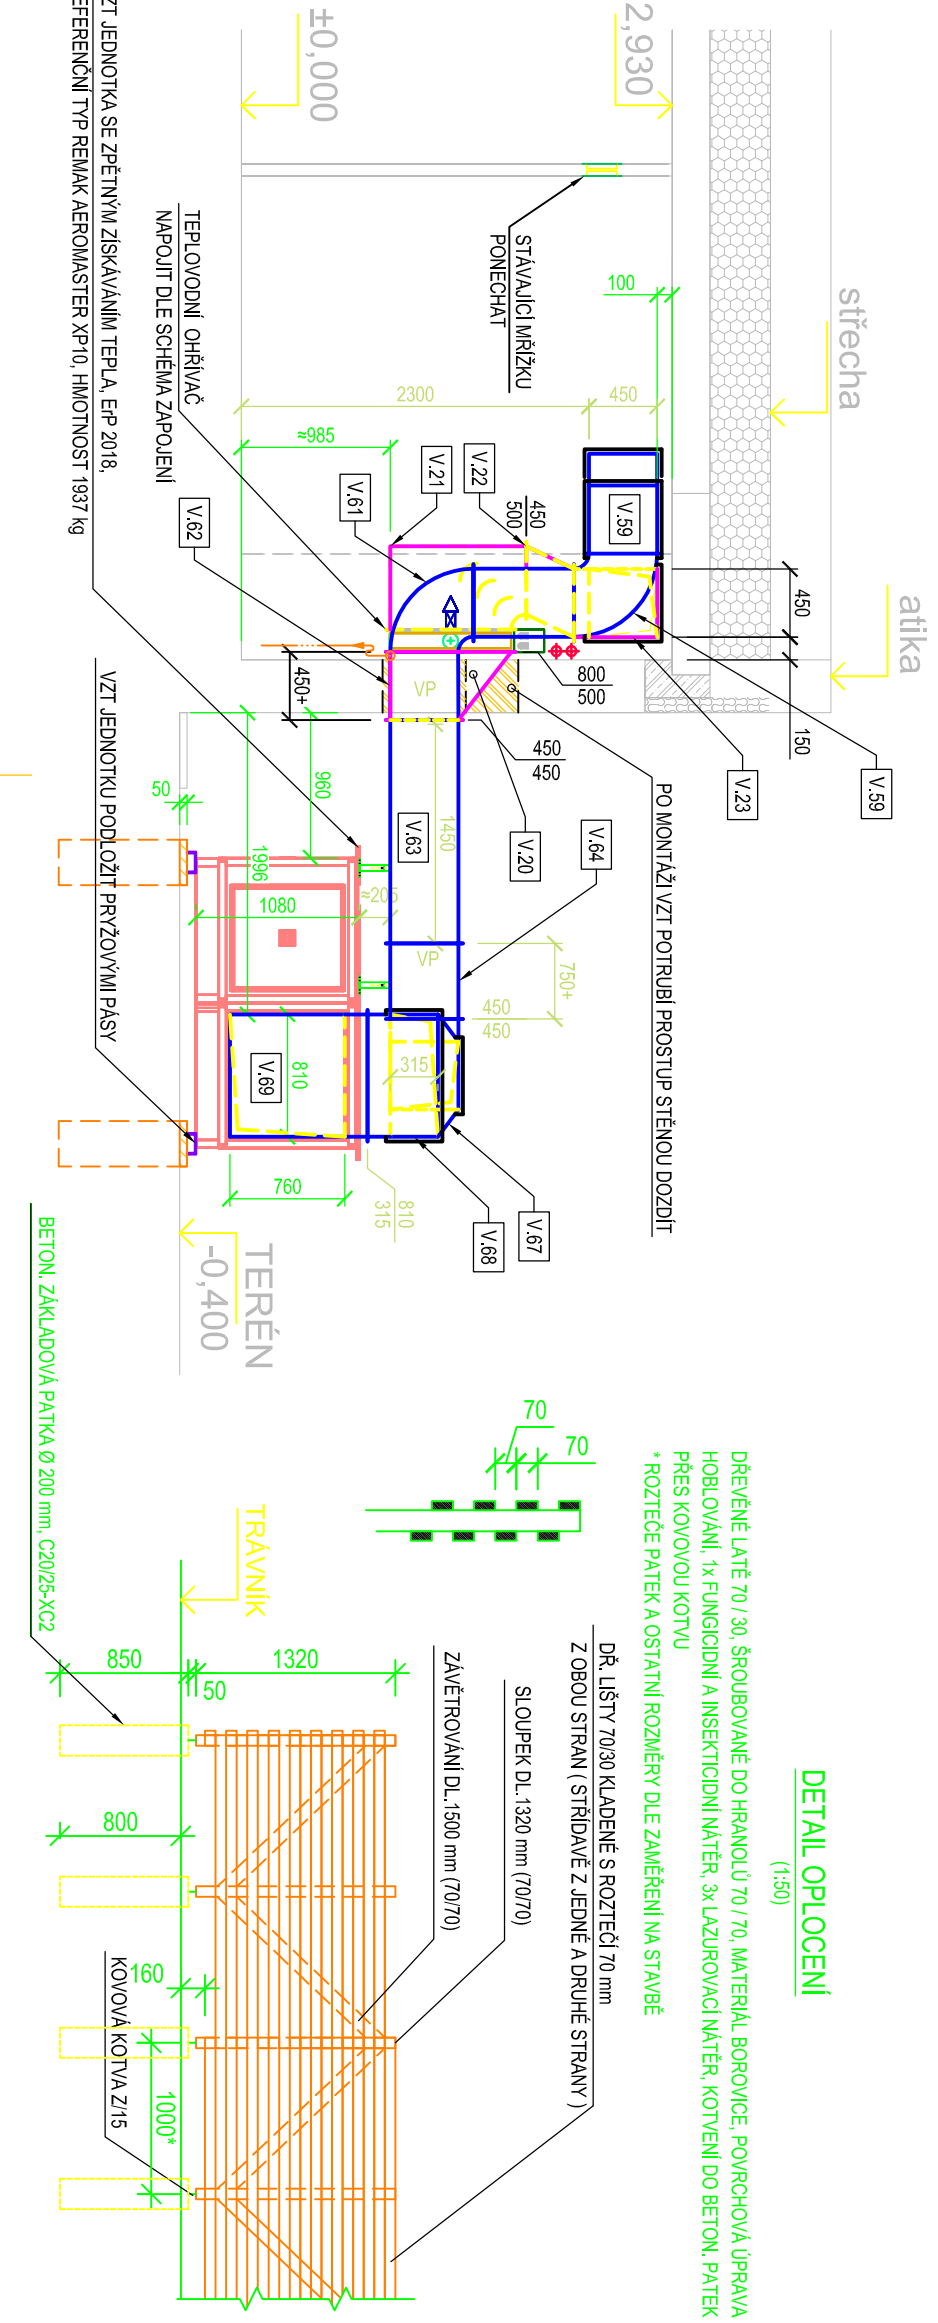

A-A

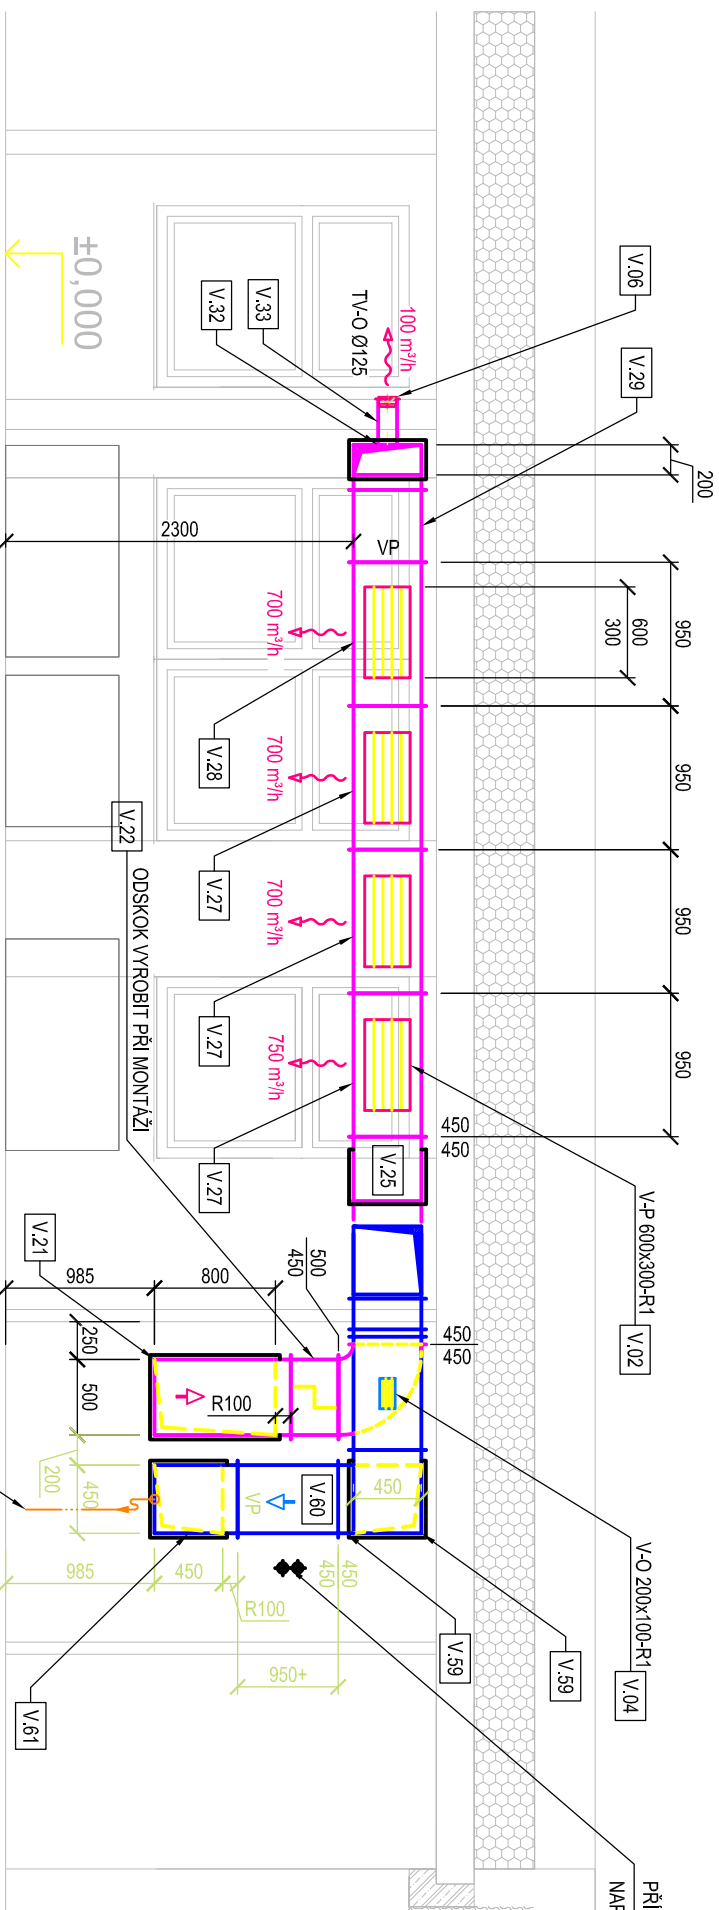

B-B

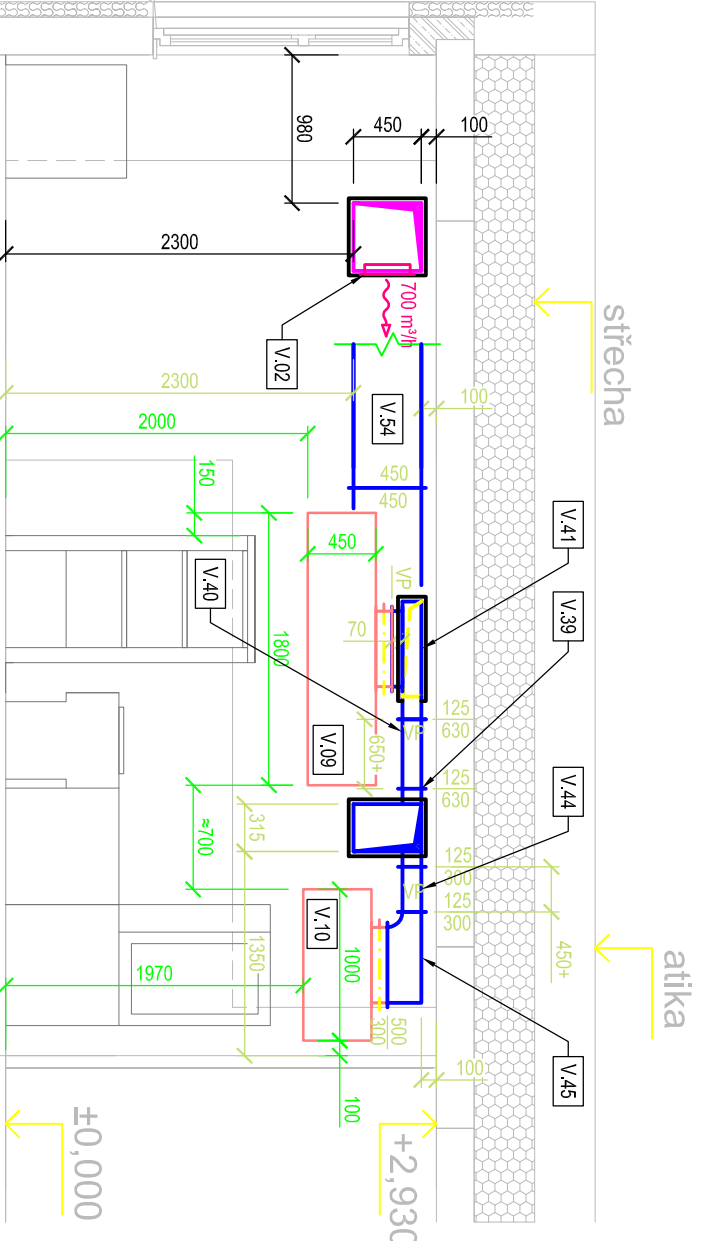

Projektant:	ING. P. MADRY	Zakázkové číslo:	47P17
Investor:	Státní úřad pro stavební správu		
Supl.:	Projevovali náležitosti 1803/8, 729 30 Ostrava		
Stavba:	VETŘNÍ KUCHYNĚ MATERSKÉ ŠKOLY I. THERMAMANA		
Uč. l.:	Thermamana 1550/23, 700 30 Ostrava - Hrabůvka		
Část:	VZDUCHOTECHNIKA	Datum:	12/2017
Oslovi výkresu:	PŮDORYS 1.NP, ŘEZY A DETAILY	Měřítko:	1:50
		Číslo výkresu:	VZ 2