



Změna		Popis změny	Datum	Jméno	Soubor	Název projektu	Investor (objednatel)	 spol.s r.o. Erbenova 19, 703 00 Ostrava	Název výkresu  Zapojení TOTAL STOP	Archivní číslo <b>M-2118022 -04</b>	=
										zakázkové číslo 21z18022	List 2
										Listů 8	

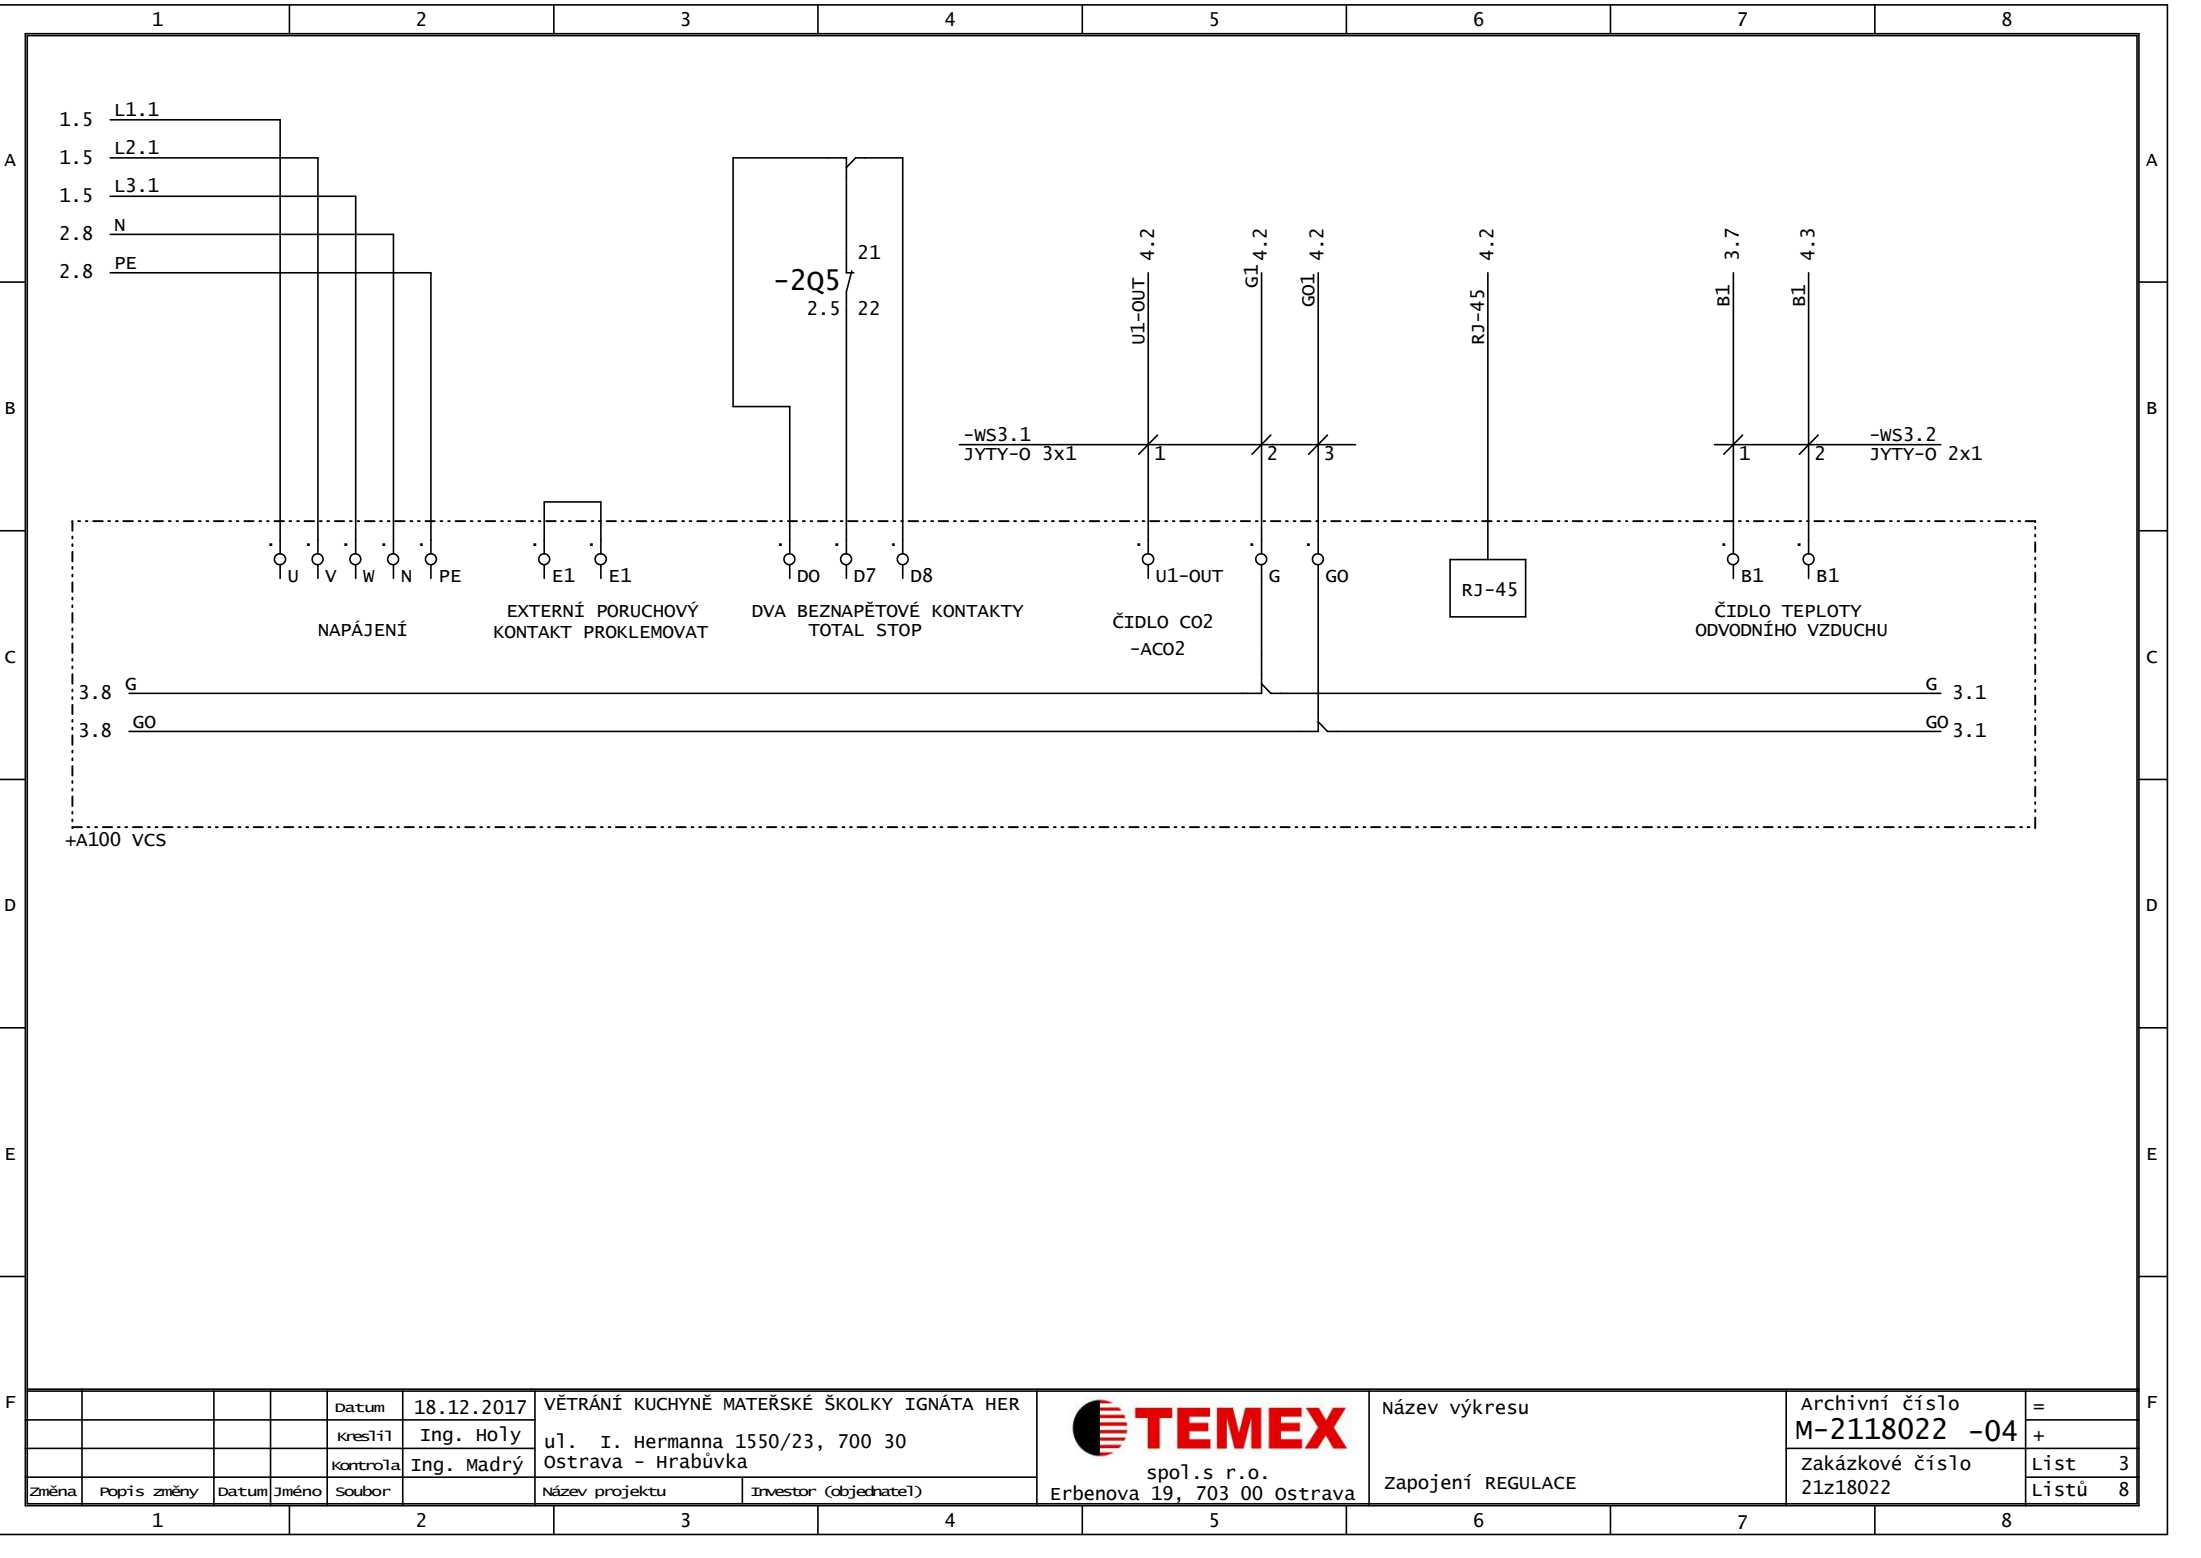

Změna		Popis změny	Datum	Jméno	Soubor	Název projektu	Investor (objednatel)	<div><div></div><div>TEMEX</div><div>spol.s r.o. Erbenova 19, 703 00 Ostrava</div></div>	Název výkresu  Zapojení REGULACE	Archivní číslo M-2118022 -04		=
										Zakázkové číslo 21z18022		List 3
												Listů 8

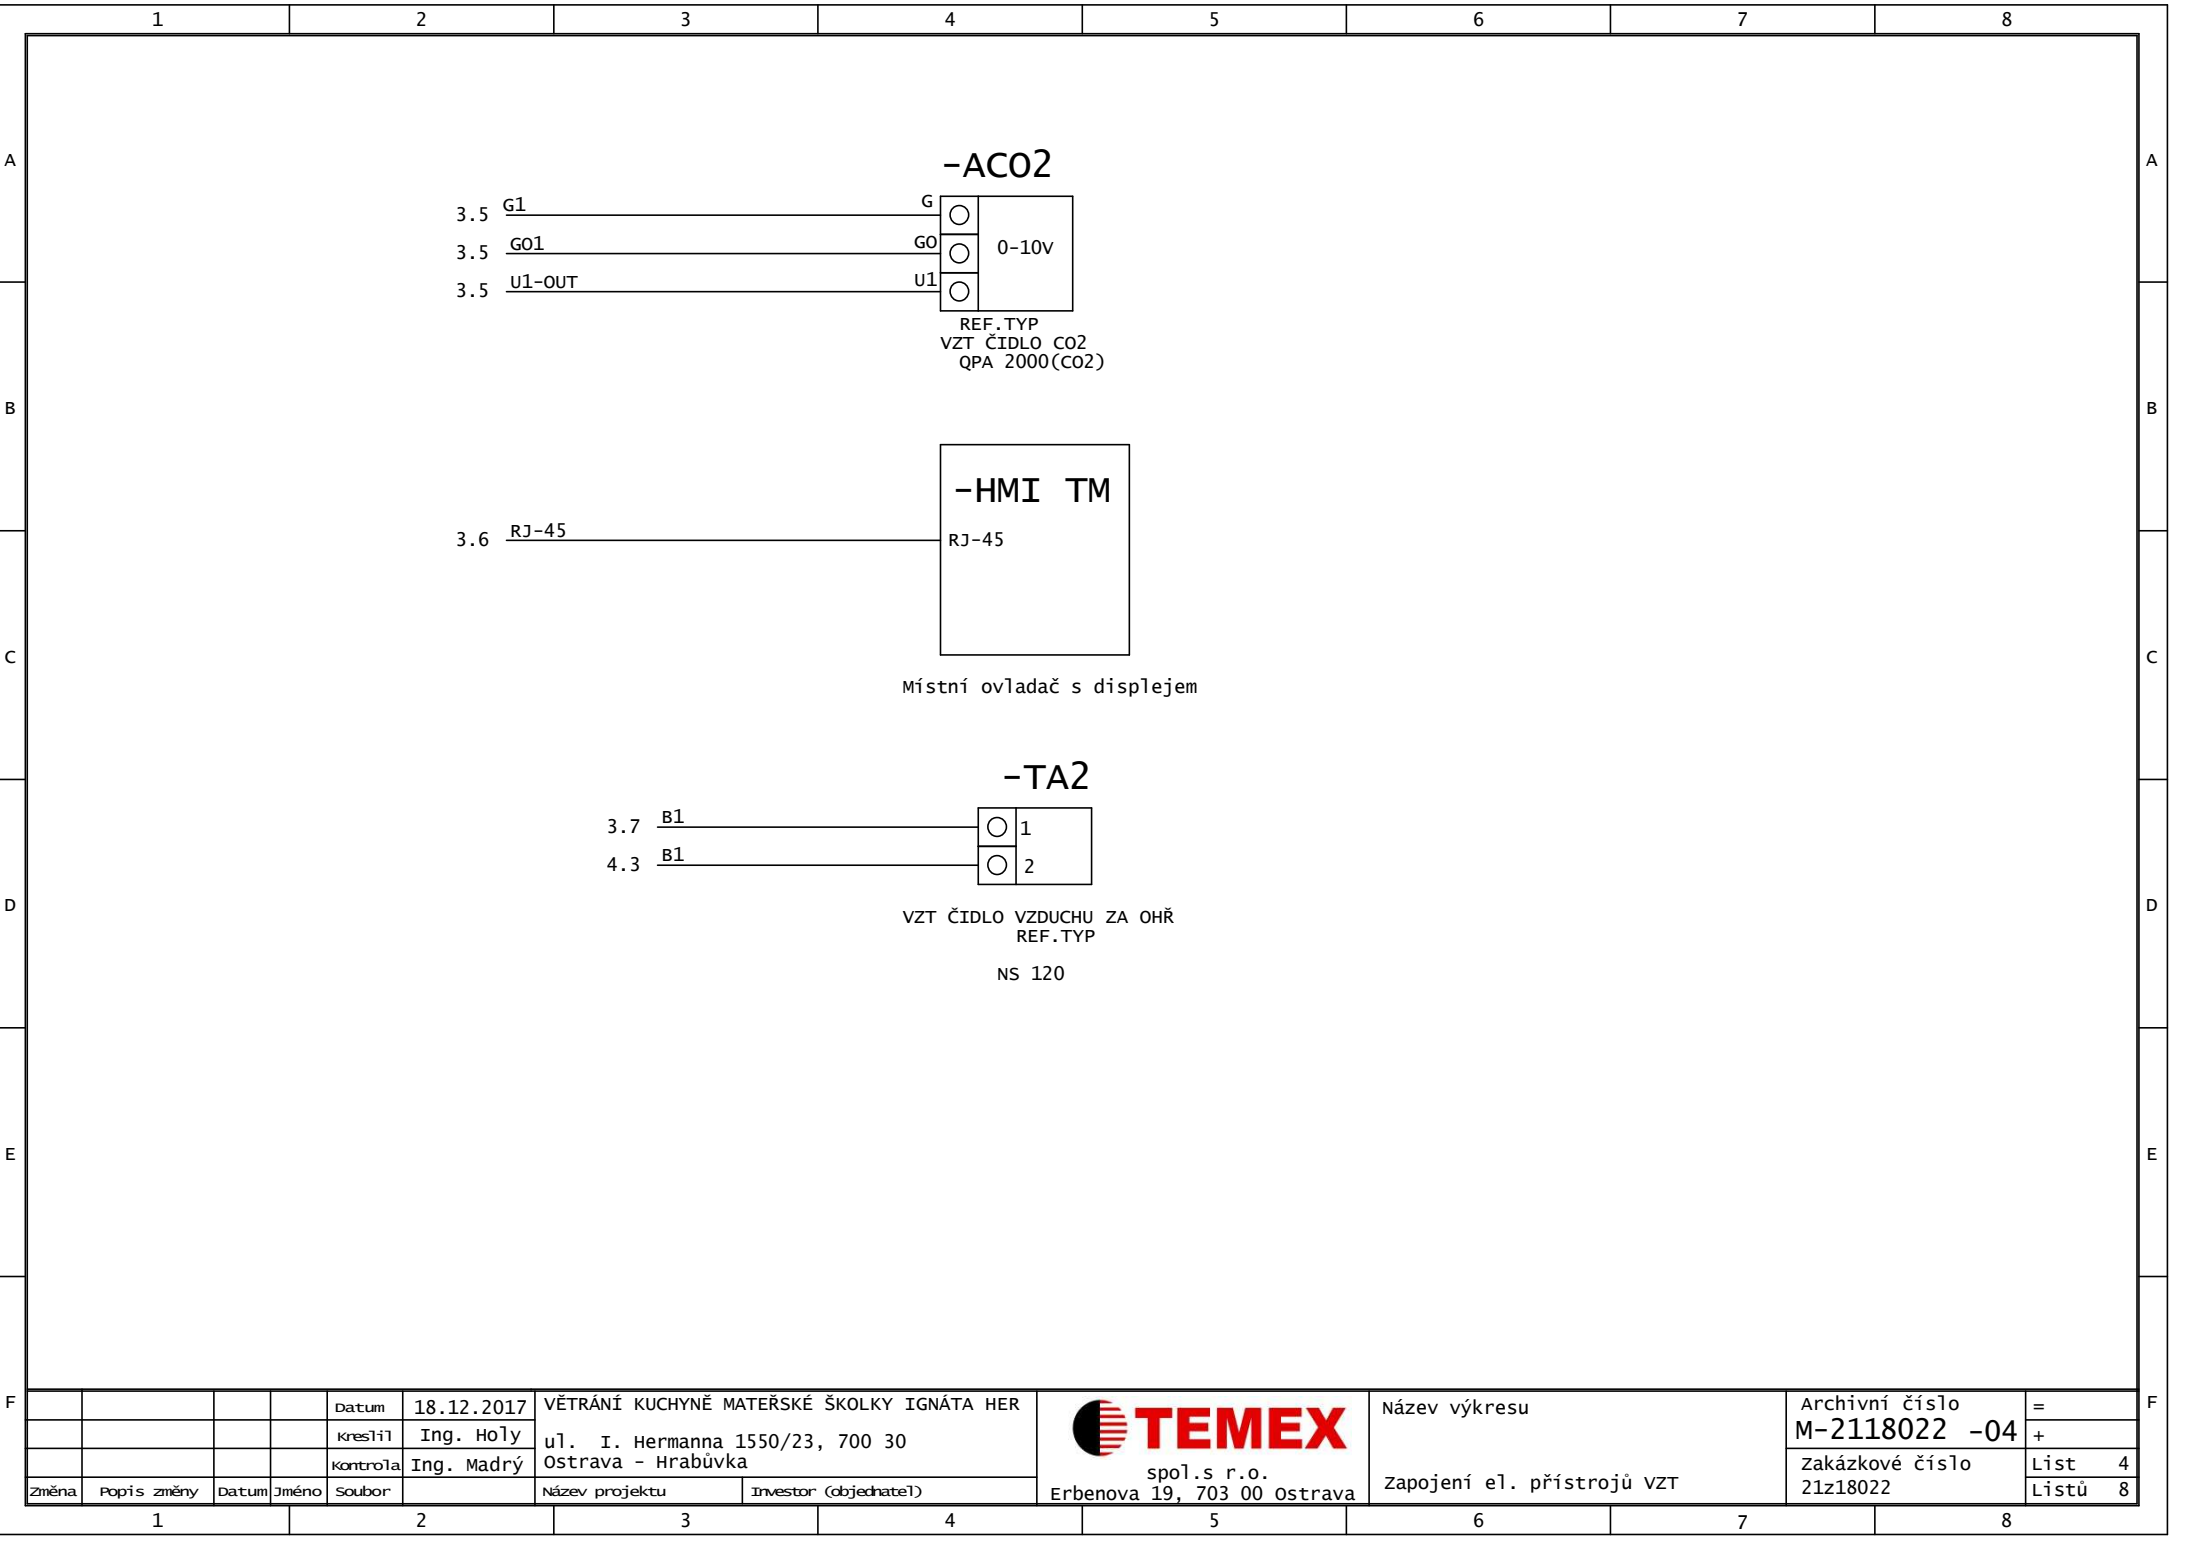

				Datum	18.12.2017	VĚTRÁNÍ KUCHYNĚ MATEŘSKÉ ŠKOLKY IGNÁTA HER			Název výkresu	Archivní číslo		=
				kreslil	Ing. Holý	ul. I. Hermanna 1550/23, 700 30				M-2118022 -04	+	
				kontrola	Ing. Madrý	Ostrava - Hrabůvka				Zakázkové číslo	List	4
Změna	Popis změny	Datum	Jméno	Soubor		Název projektu	Investor (objednatel)	Erbenova 19, 703 00 Ostrava	zapojení el. přístrojů VZT	21z18022	Listů	8

1

2

3


4

5


6

7


8

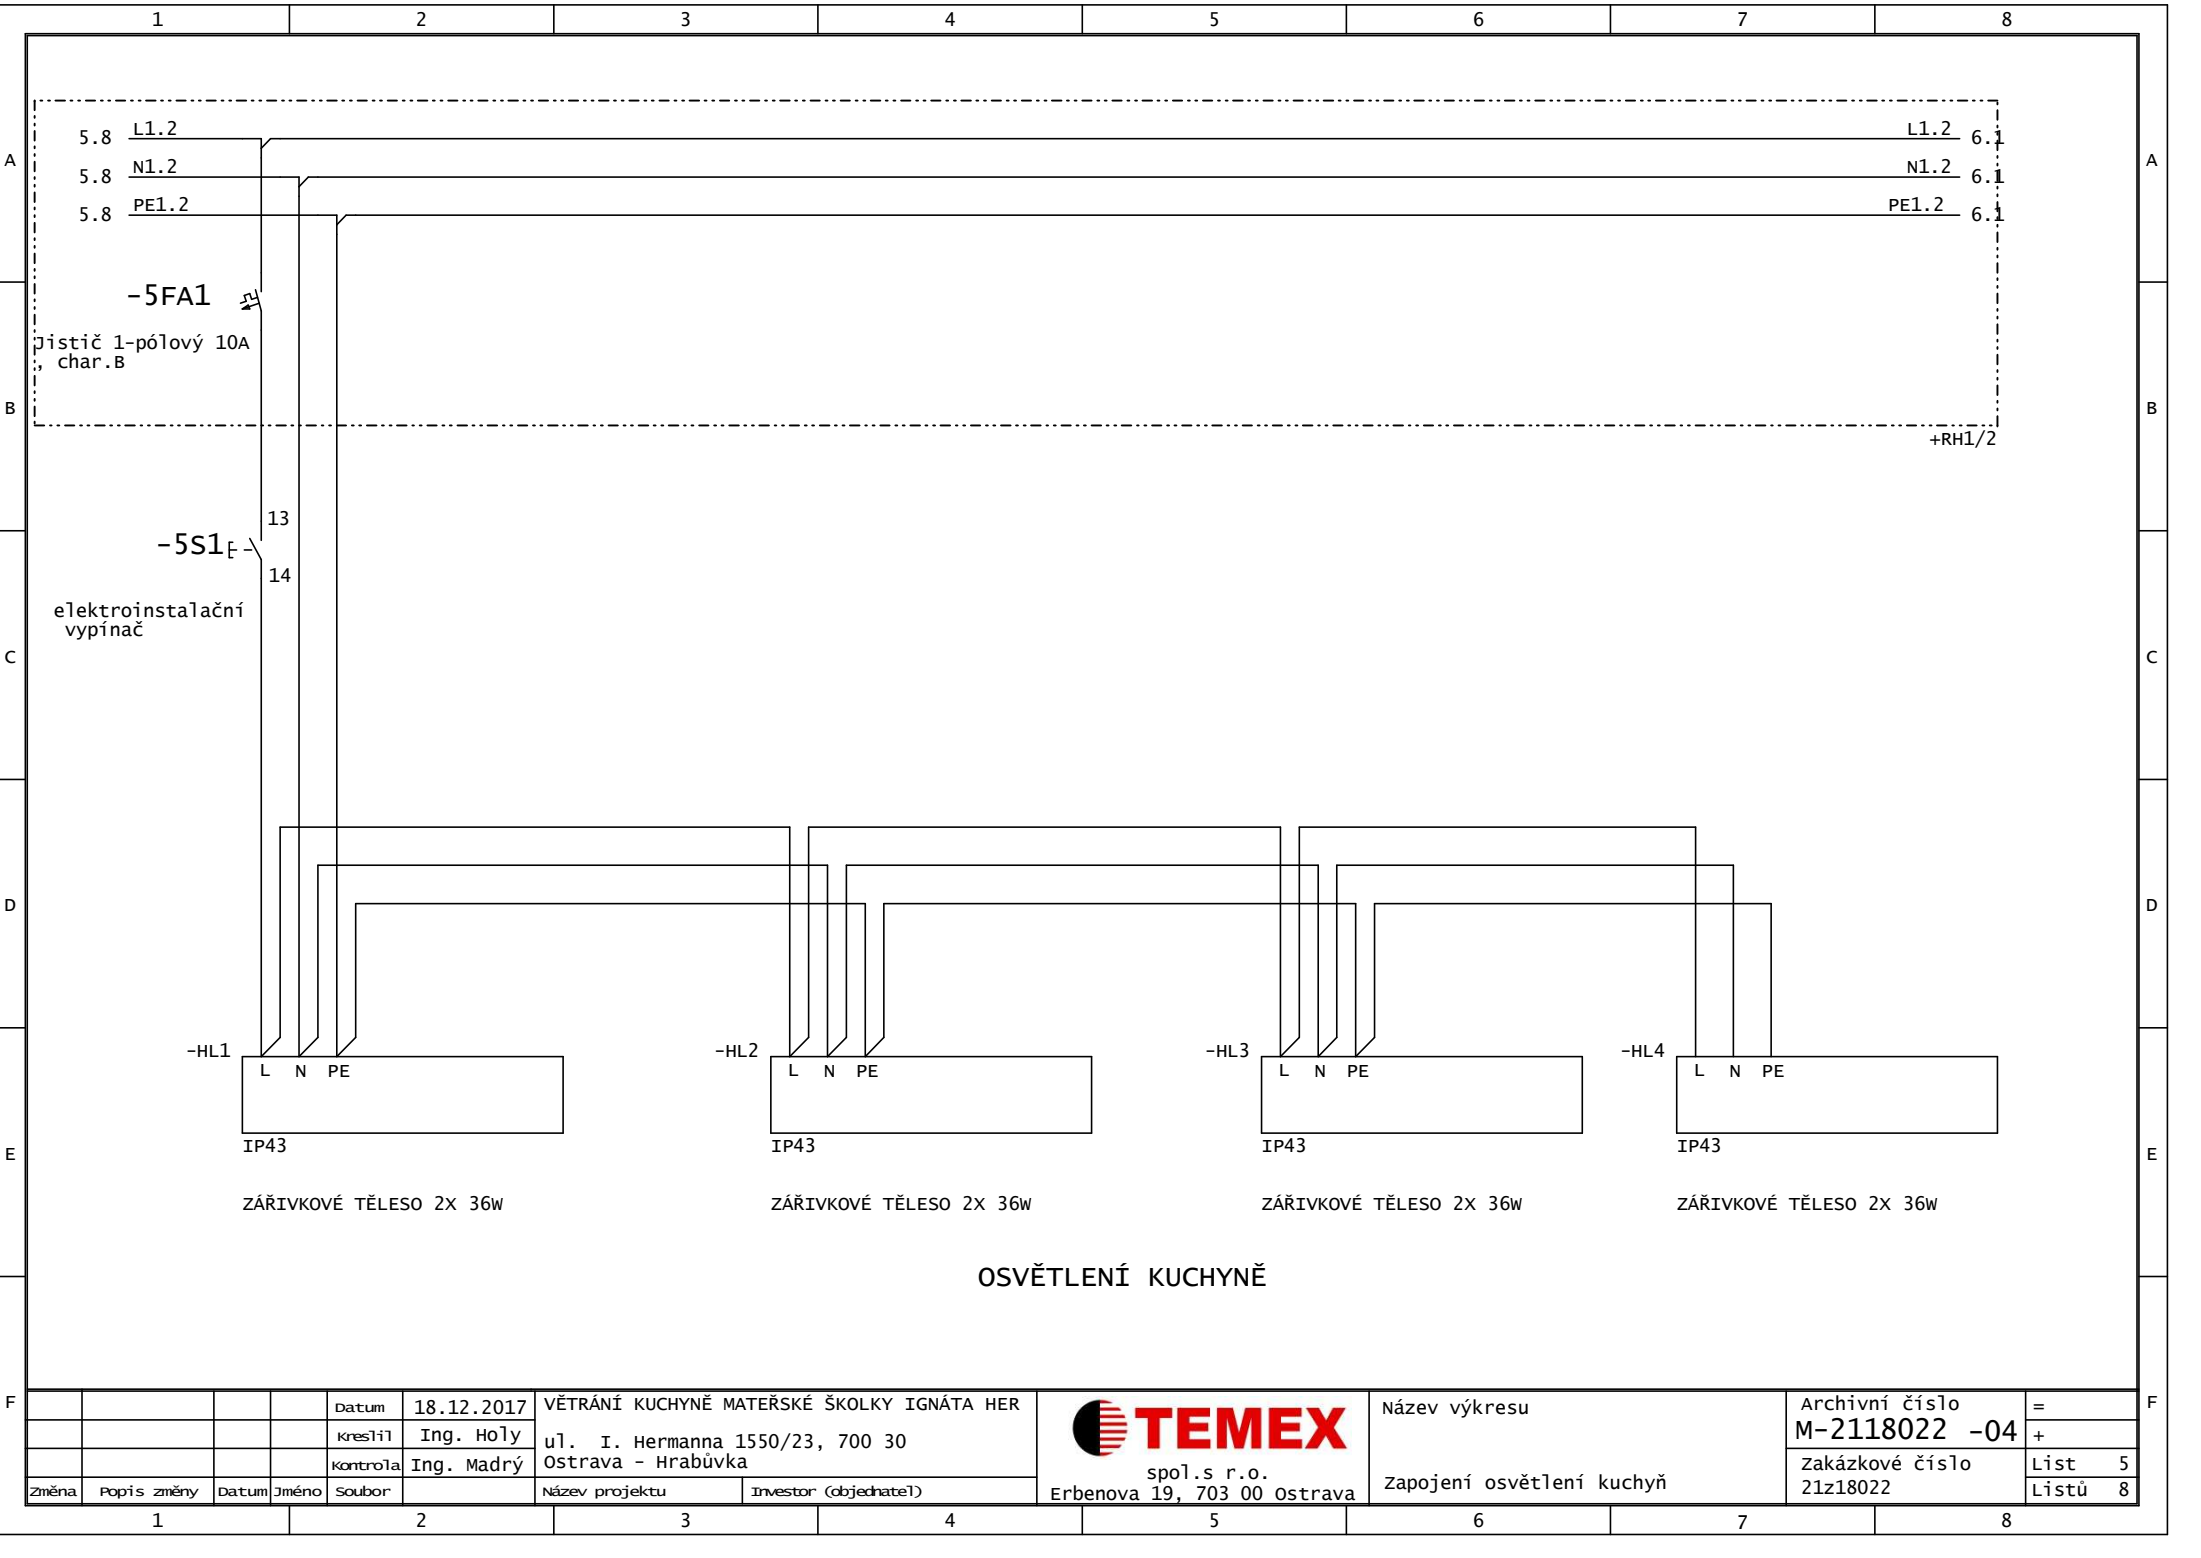


F				Datum	18.12.2017	VĚTRÁNÍ KUCHYNĚ MATEŘSKÉ ŠKOLKY IGNÁTA HER			Název výkresu	Archivní číslo		=	F
				kreslil	Ing. Holý	ul. I. Hermanna 1550/23, 700 30				M-2118022 -04		+	
				kontrola	Ing. Madrý	Ostrava - Hrabůvka				Zakázkové číslo		List 5	
	Změna	Popis změny	Datum	Jméno	Soubor		Název projektu		Investor (objednatel)	Zapojení osvětlení kuchyň	21z18022	Listů 8	

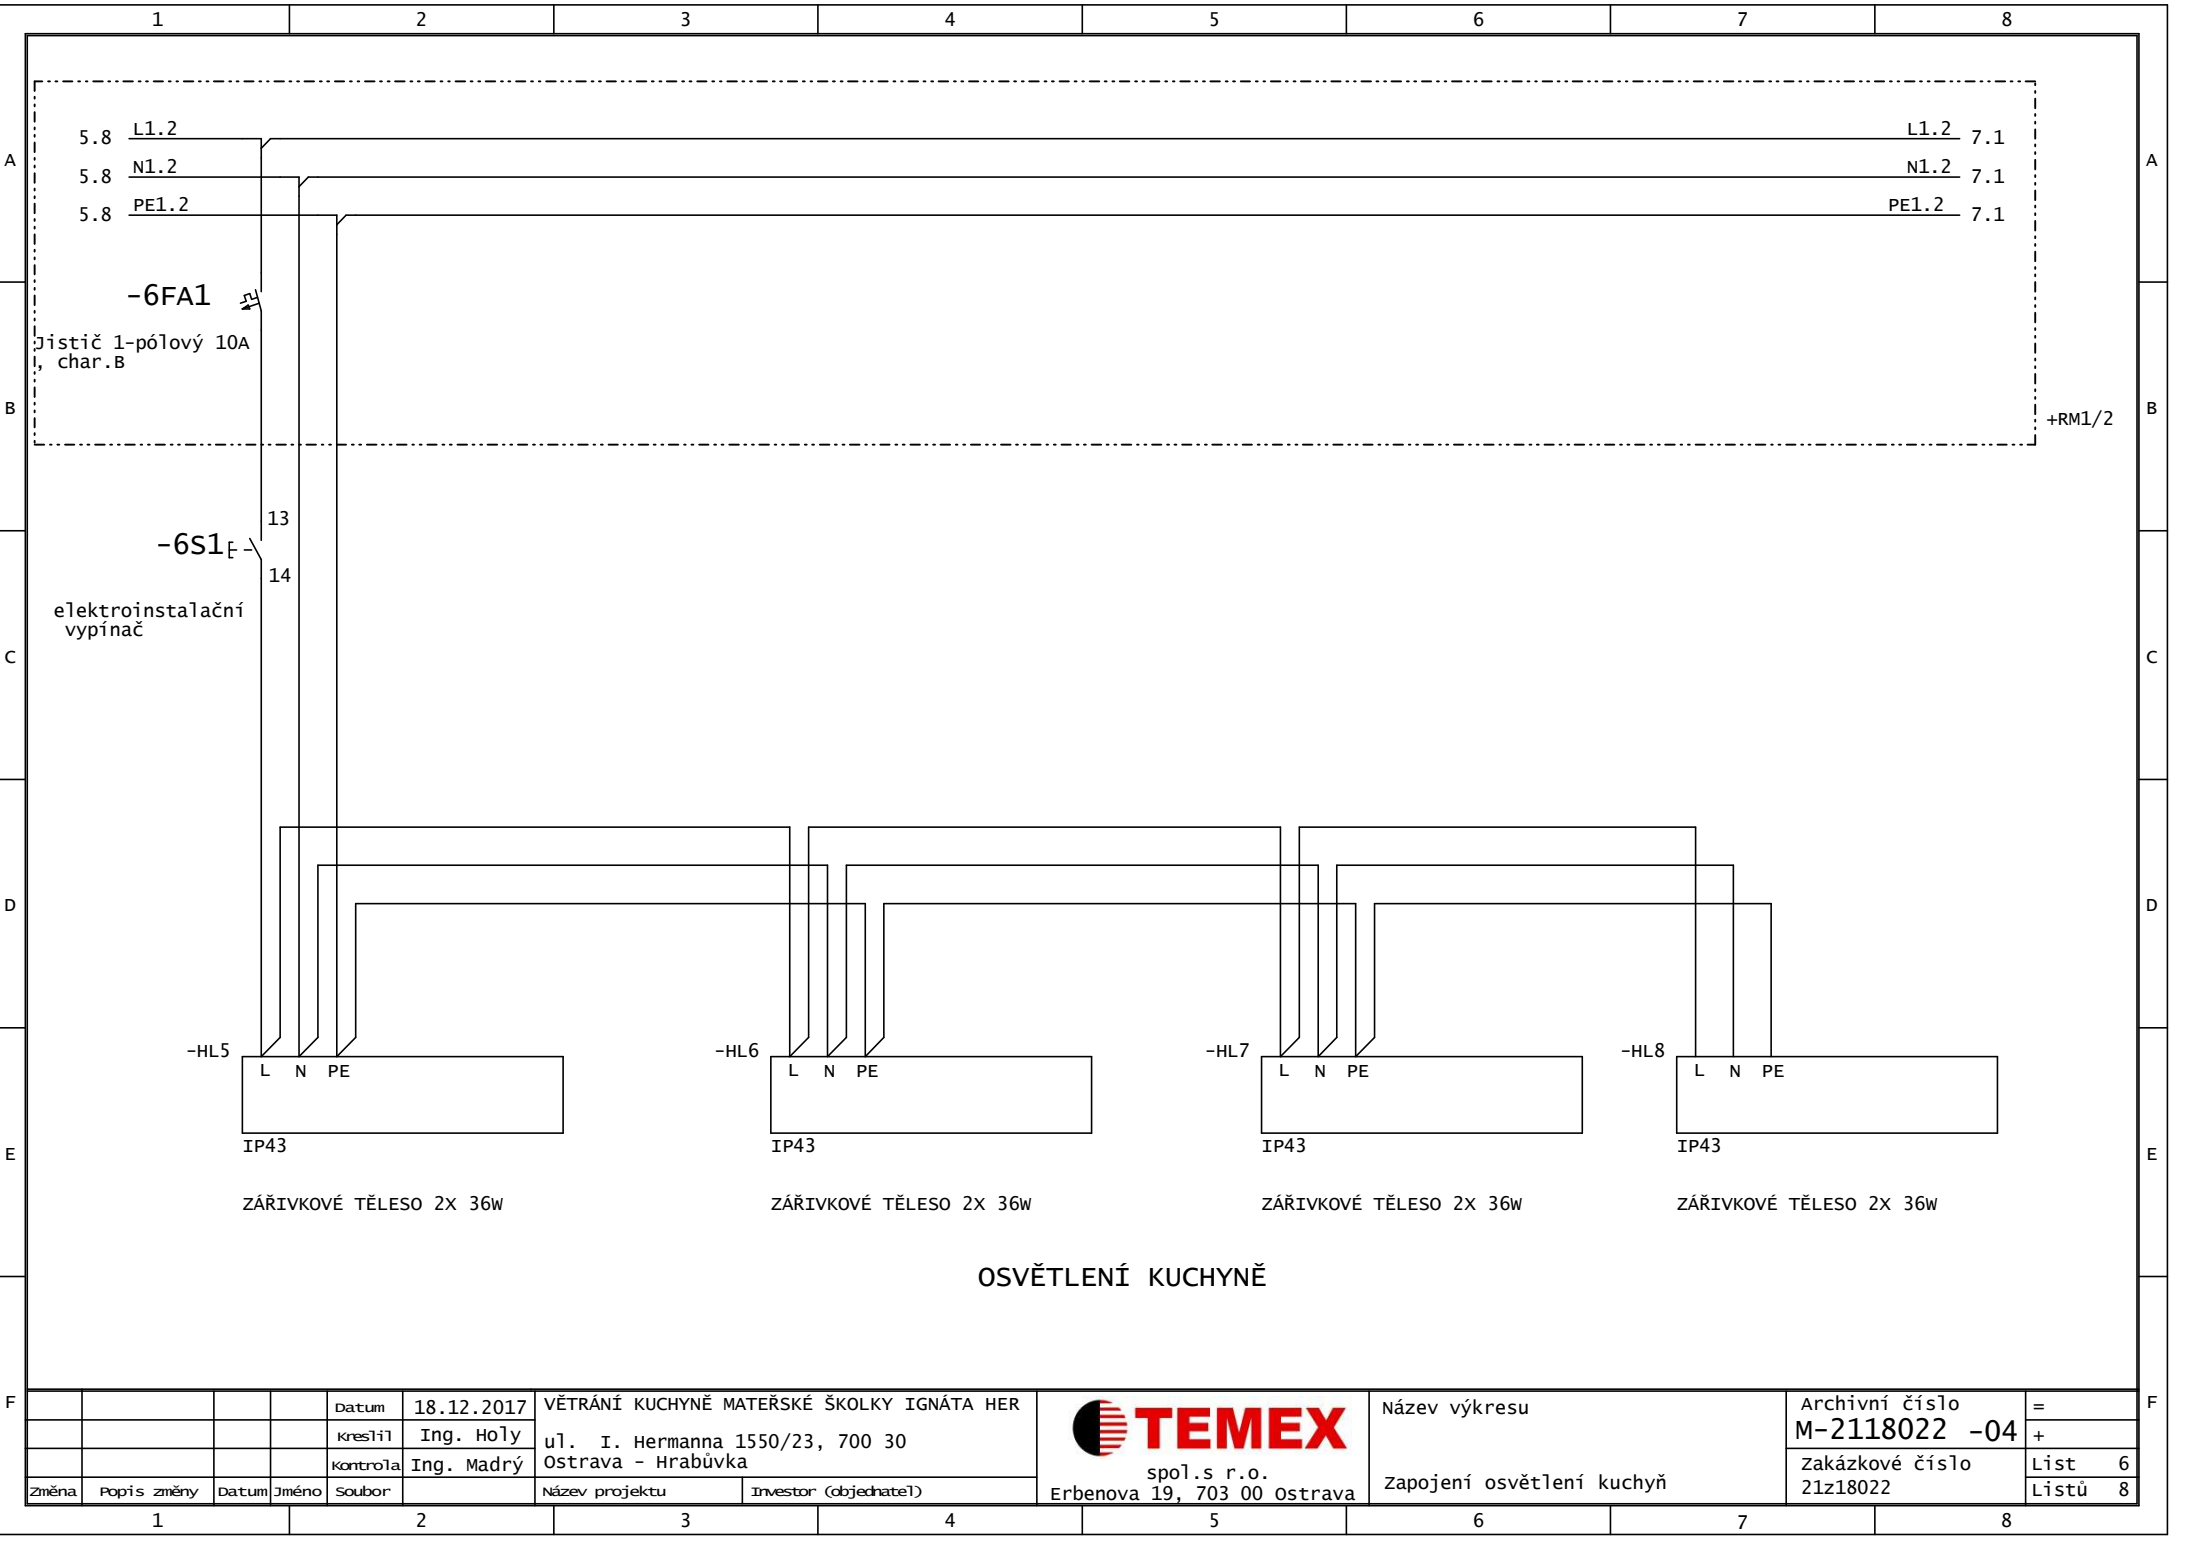

F				Datum	18.12.2017	VĚTRÁNÍ KUCHYNĚ MATEŘSKÉ ŠKOLKY IGNÁTA HER		 spol.s r.o. Erbenova 19, 703 00 Ostrava	Název výkresu	Zapojení osvětlení kuchyň	Archivní číslo		=	F
				kreslil	Ing. Holý	ul. I. Hermanna 1550/23, 700 30					M-2118022 -04		+	
				kontrola	Ing. Madrý	Ostrava - Hrabůvka					Zakázkové číslo		List 6	
	Změna	Popis změny	Datum	Jméno	Soubor	Název projektu	Investor (objednatel)				21z18022		Listů 8	

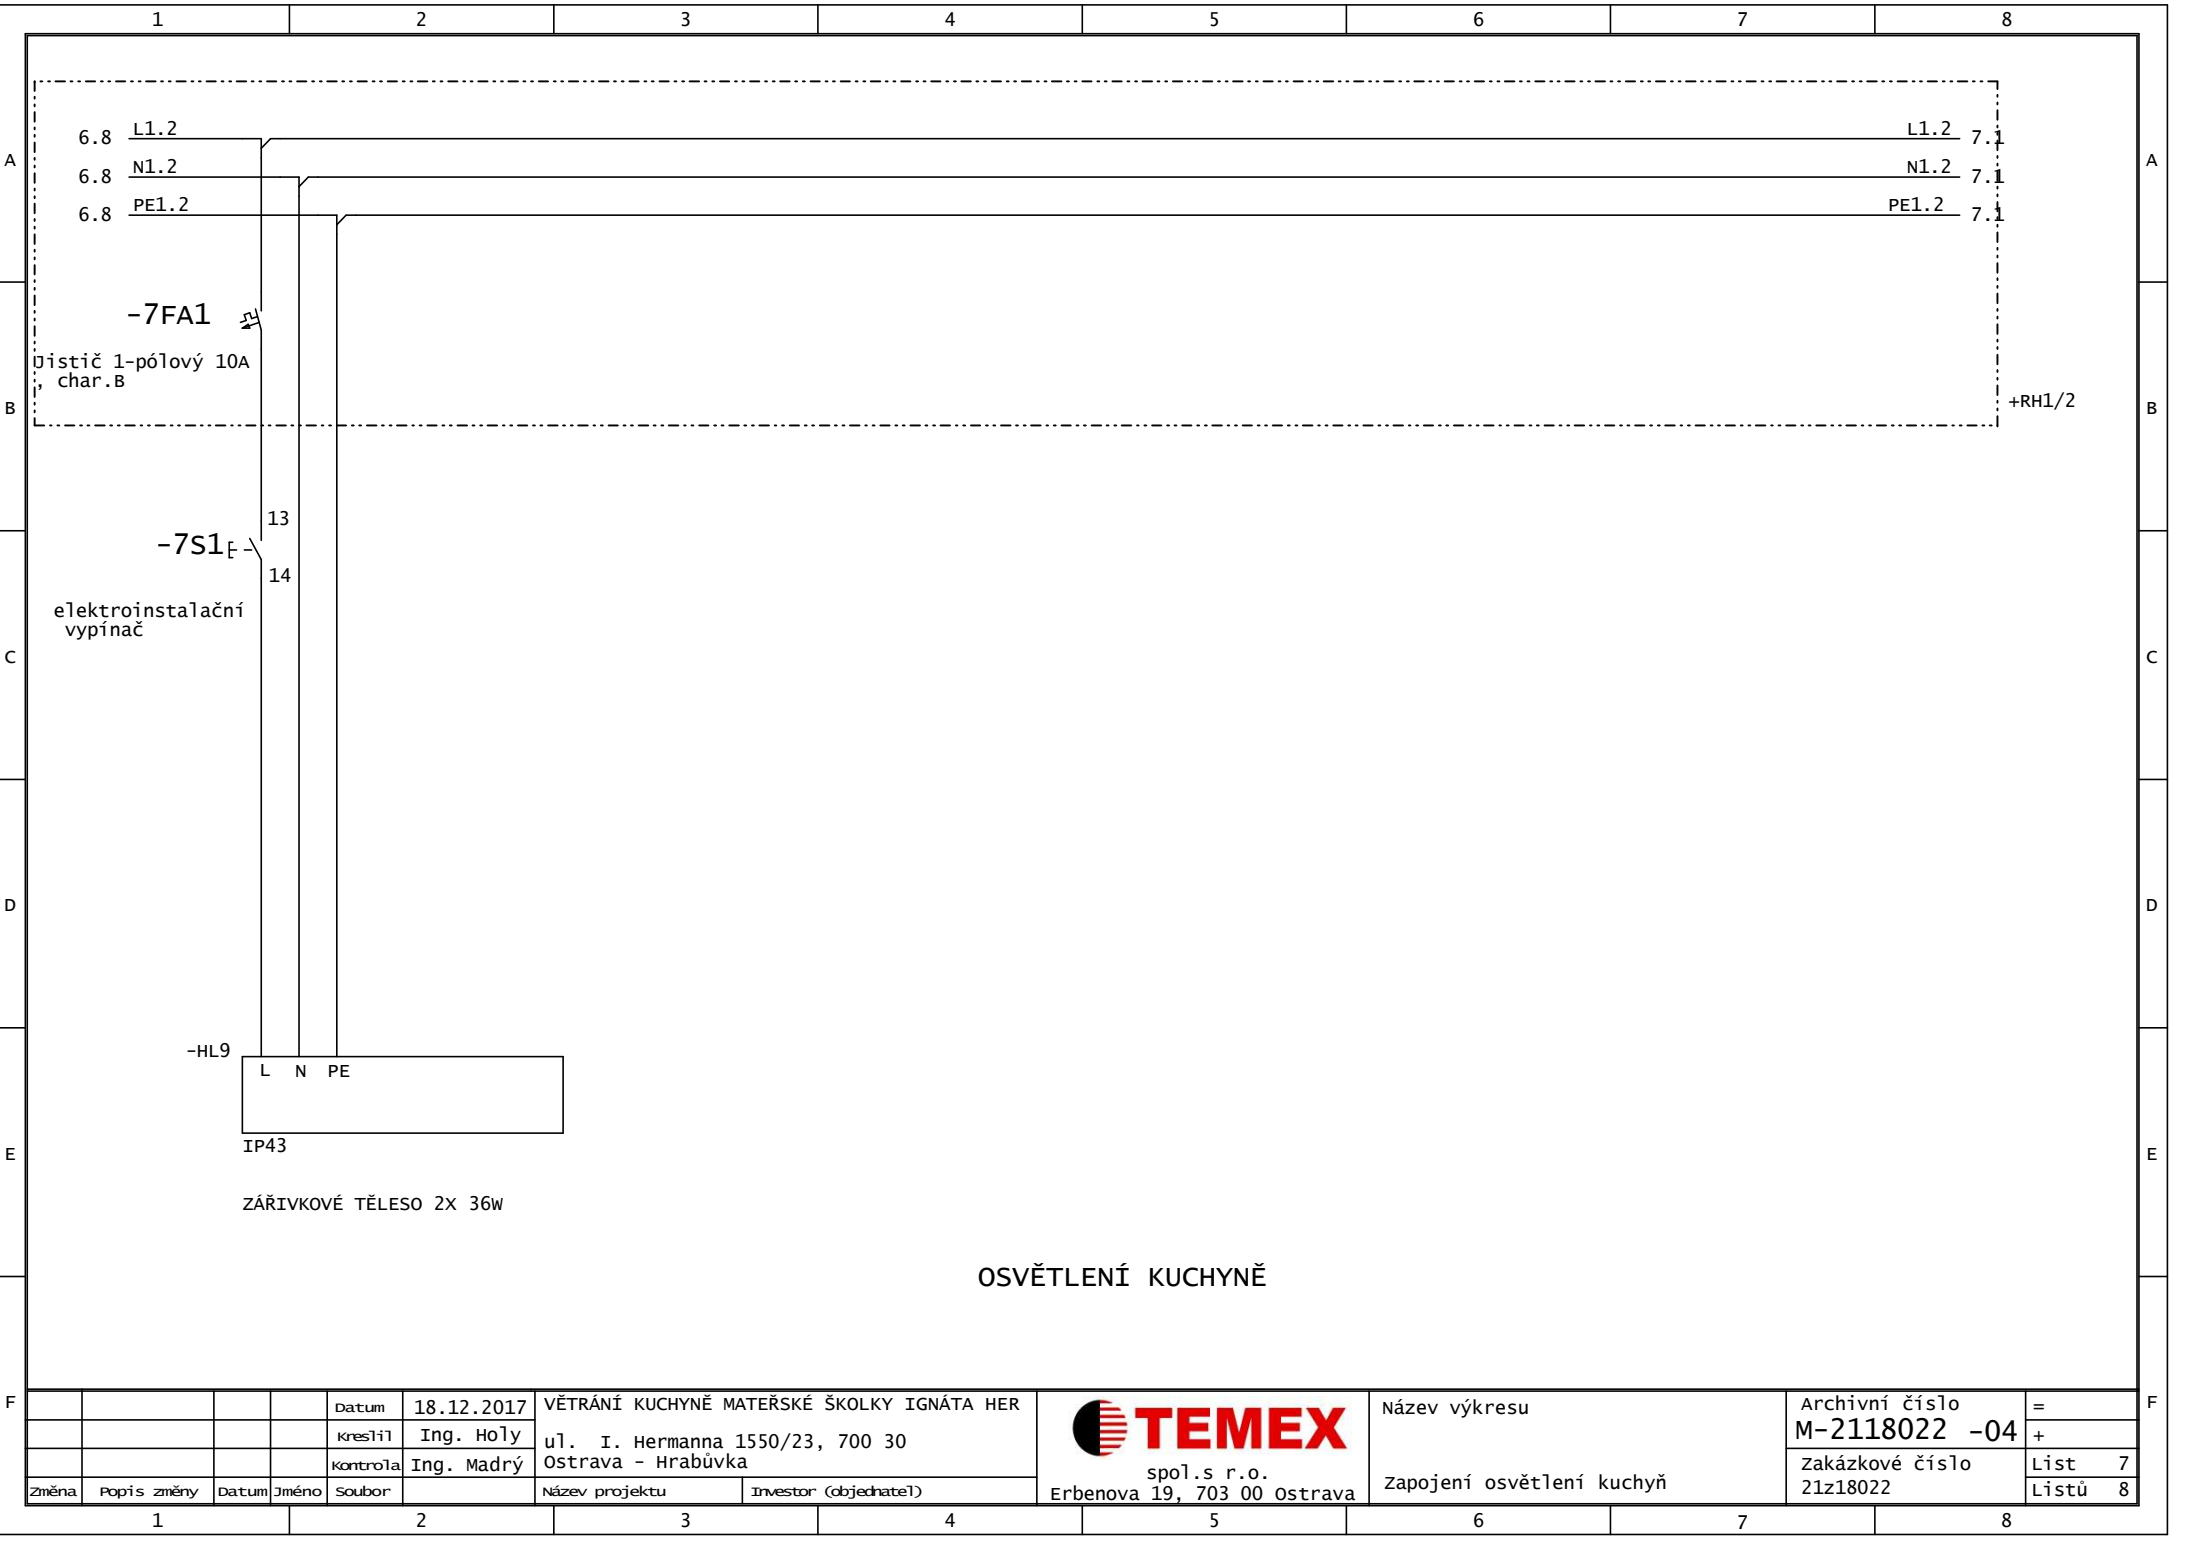

F				Datum	18.12.2017	VĚTRÁNÍ KUCHYNĚ MATEŘSKÉ ŠKOLKY IGNÁTA HER		 spol.s r.o. Erbenova 19, 703 00 Ostrava	Název výkresu	Zapojení osvětlení kuchyň	Archivní číslo	=	F
				kreslil	Ing. Holý	ul. I. Hermanna 1550/23, 700 30					M-2118022 -04	+	
				kontrola	Ing. Madrý	Ostrava - Hrabůvka					Zakázkové číslo	List 7	
	Změna	Popis změny	Datum	Jméno	Soubor	Název projektu	Investor (objednatel)				21z18022	Listů 8	

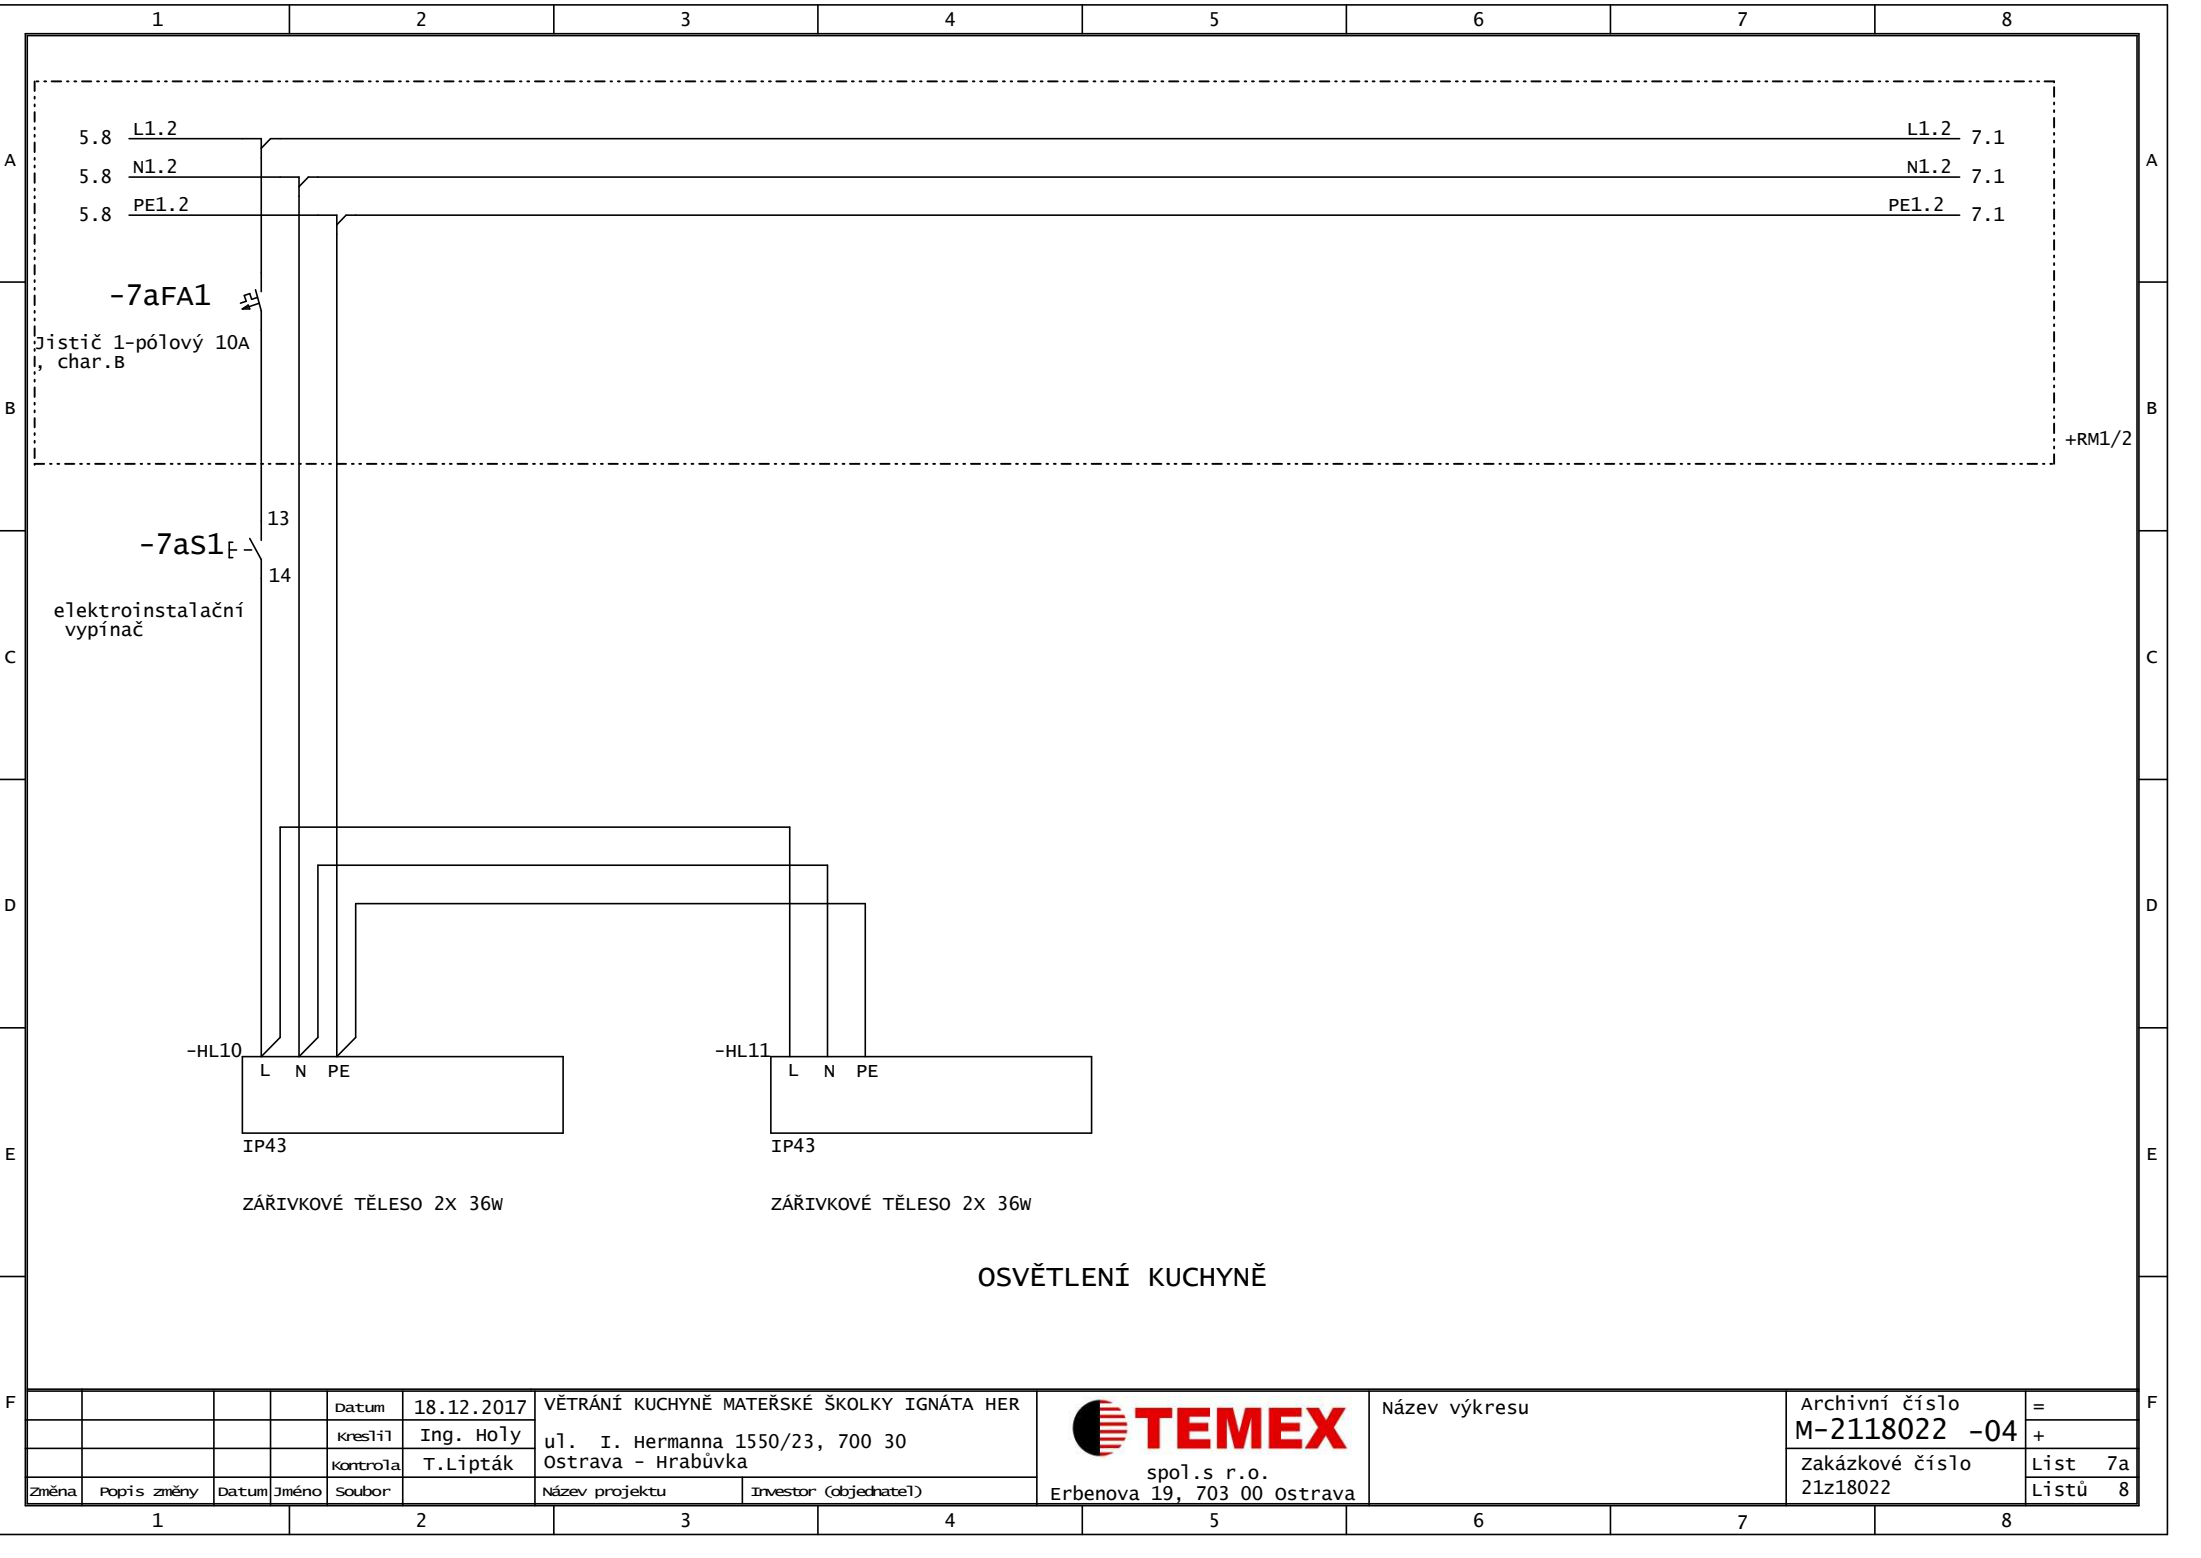


F				Datum	18.12.2017	VĚTRÁNÍ KUCHYNĚ MATEŘSKÉ ŠKOLKY IGNÁTA HER		 <b>TEMEX</b> spol.s r.o. Erbenova 19, 703 00 Ostrava	Název výkresu	Archivní číslo		=	F
				kreslil	Ing. Holy	ul. I. Hermanna 1550/23, 700 30				M-2118022 -04		+	
				kontrola	T.Lipták	Ostrava - Hrabůvka				zakázkové číslo		List 7a	
	Změna	Popis změny	Datum	Jméno	Soubor		Název projektu			Investor (objednatel)	21z18022		




# TECHNOLOGICKÉ SCHÉMA (bez měřítka)

2x OHEBNÉ KOVOVÉ HADIČKY 1"

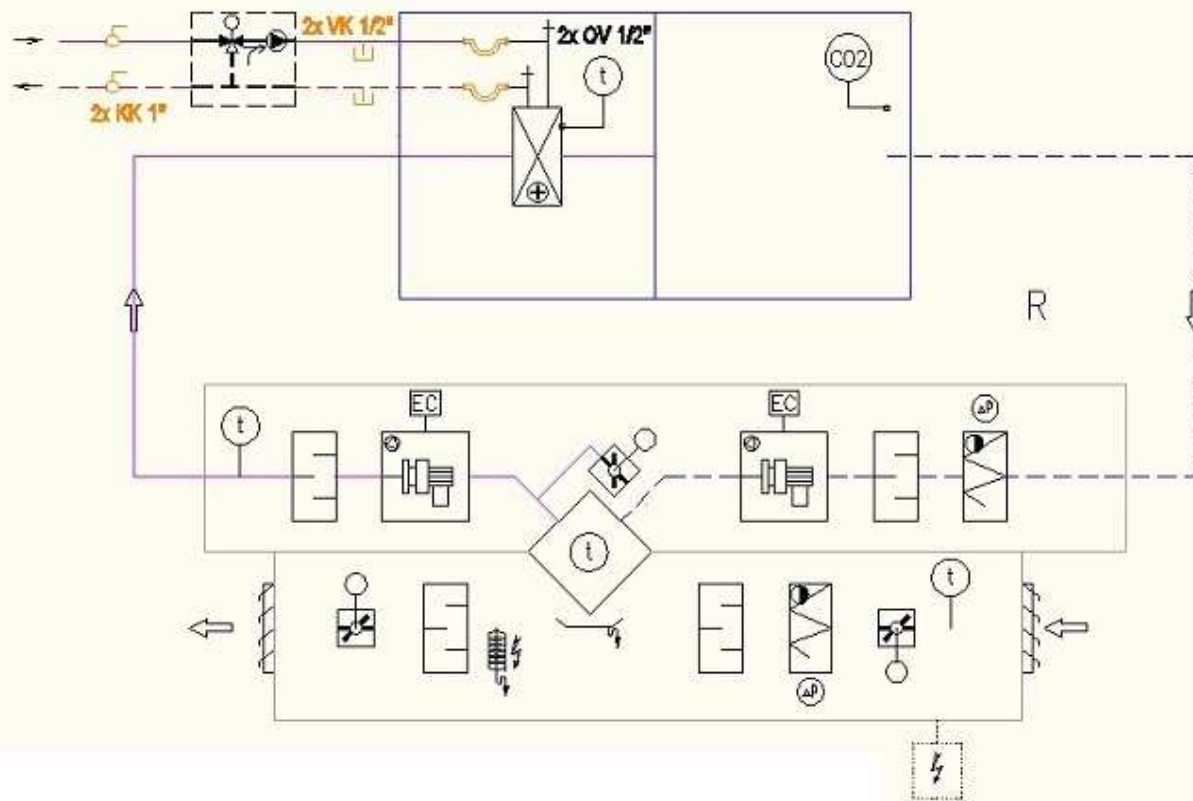

## LEGENDA SYMBOLŮ:

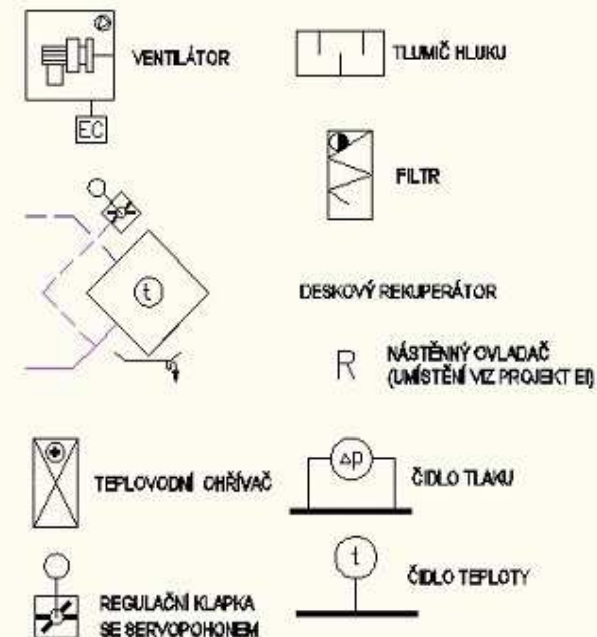

Změna	Popis změny	Datum	Jméno	Soubor	Název projektu	Investor (objednatel)
		18.12.2017	Ing. Hořý		VĚTRÁNÍ KUCHYNĚ MATEŘSKÉ ŠKOLKY IGNÁTA HER	
			Ing. Madrý		ul. I. Hermanna 1550/23, 700 30	
					Ostrava - Hrabůvka	

**TEMEX**  
spol.s r.o.  
Erbenova 19, 703 00 Ostrava

Název výkresu

Schéma regulace

Archivní číslo  
M-2118022 -04  
Zakázkové číslo  
21z18022

=  
+  
List 8  
Listů 8

