


F				Datum	18.12.2017	VĚTRÁNÍ KUCHYNĚ MATEŘSKÉ ŠKOLKY KLEGOVA			Název výkresu	Archivní číslo		=	F
				kreslil	Ing. Holý	ul. Klegova 1275/4, 700 30				M-2118022 -04		+	
				kontrola	Ing. Madry	Ostrava - Hrabůvka				Zakázkové číslo		List 1	
	Změna	Popis změny	Datum	Jméno	Soubor		Název projektu	Investor (objednatel)	21z18022		Listů 6		

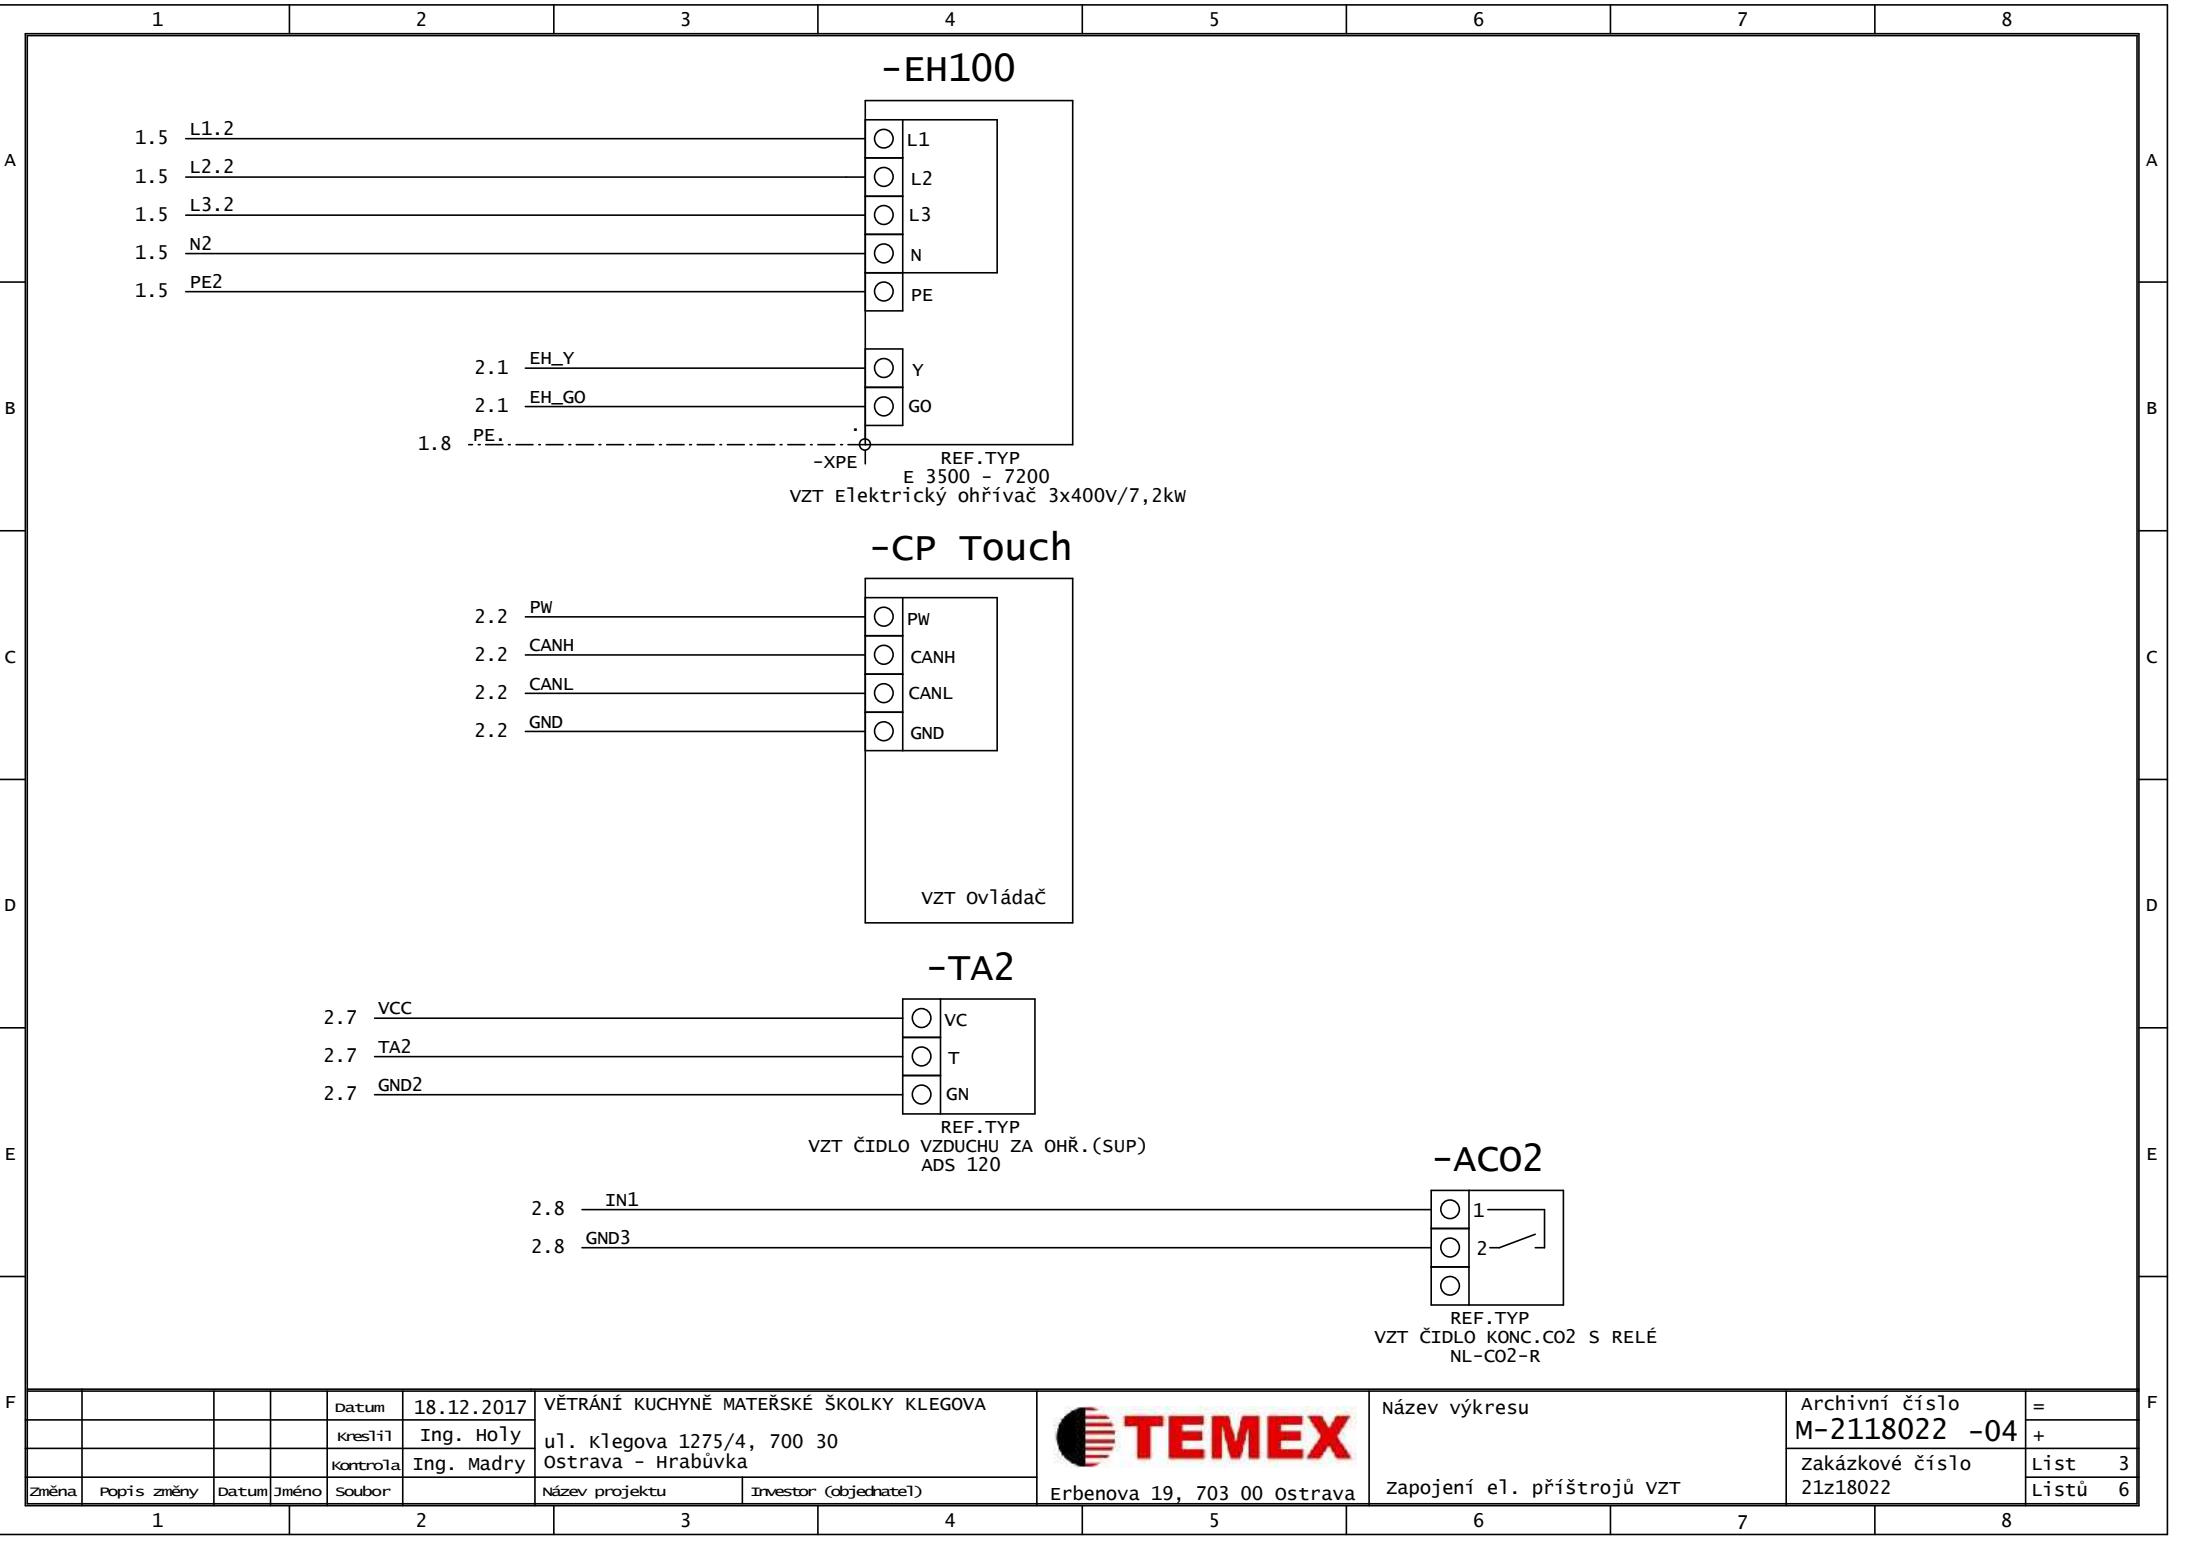

2.1

EH_Y

2.1

EH_GO

1.8

PE

REF.TYP

E 3500 - 7200

VZT Elektrický ohřívač 3x400v/7,2kw

-EH100

L1

L2

L3

N

PE

Y

GO

2.2

PW

2.2

CANH

2.2

CANL

2.2

GND

REF.TYP

VZT ovládač

-CP Touch

PW

CANH

CANL

GND

2.7

VCC

2.7

TA2

2.7

GND2

REF.TYP

VZT ČIDLO VZDUCHU ZA OHŘ.(SUP)

ADS 120

-TA2

VC

T

GN

2.8

IN1

2.8

GND3

REF.TYP

VZT ČIDLO KONC.CO2 S RELÉ

NL-CO2-R

-ACO2

1

2

				Datum	18.12.2017	VĚTRÁNÍ KUCHYNĚ MATEŘSKÉ ŠKOLKY KLEGOVA			Název výkresu	Archivní číslo		=
				kreslil	Ing. Hořý	ul. Klegova 1275/4, 700 30				M-2118022 -04	+	
				kontrola	Ing. Madry	Ostrava - Hrabůvka				Zakázkové číslo	List 3	
Změna	Popis změny	Datum	Jméno	Soubor		Název projektu	Investor (objednatel)	Erbenova 19, 703 00 Ostrava	Zapojení el. přístrojů VZT	21z18022	Listů	6

1

2

3


4

5


6

7

8

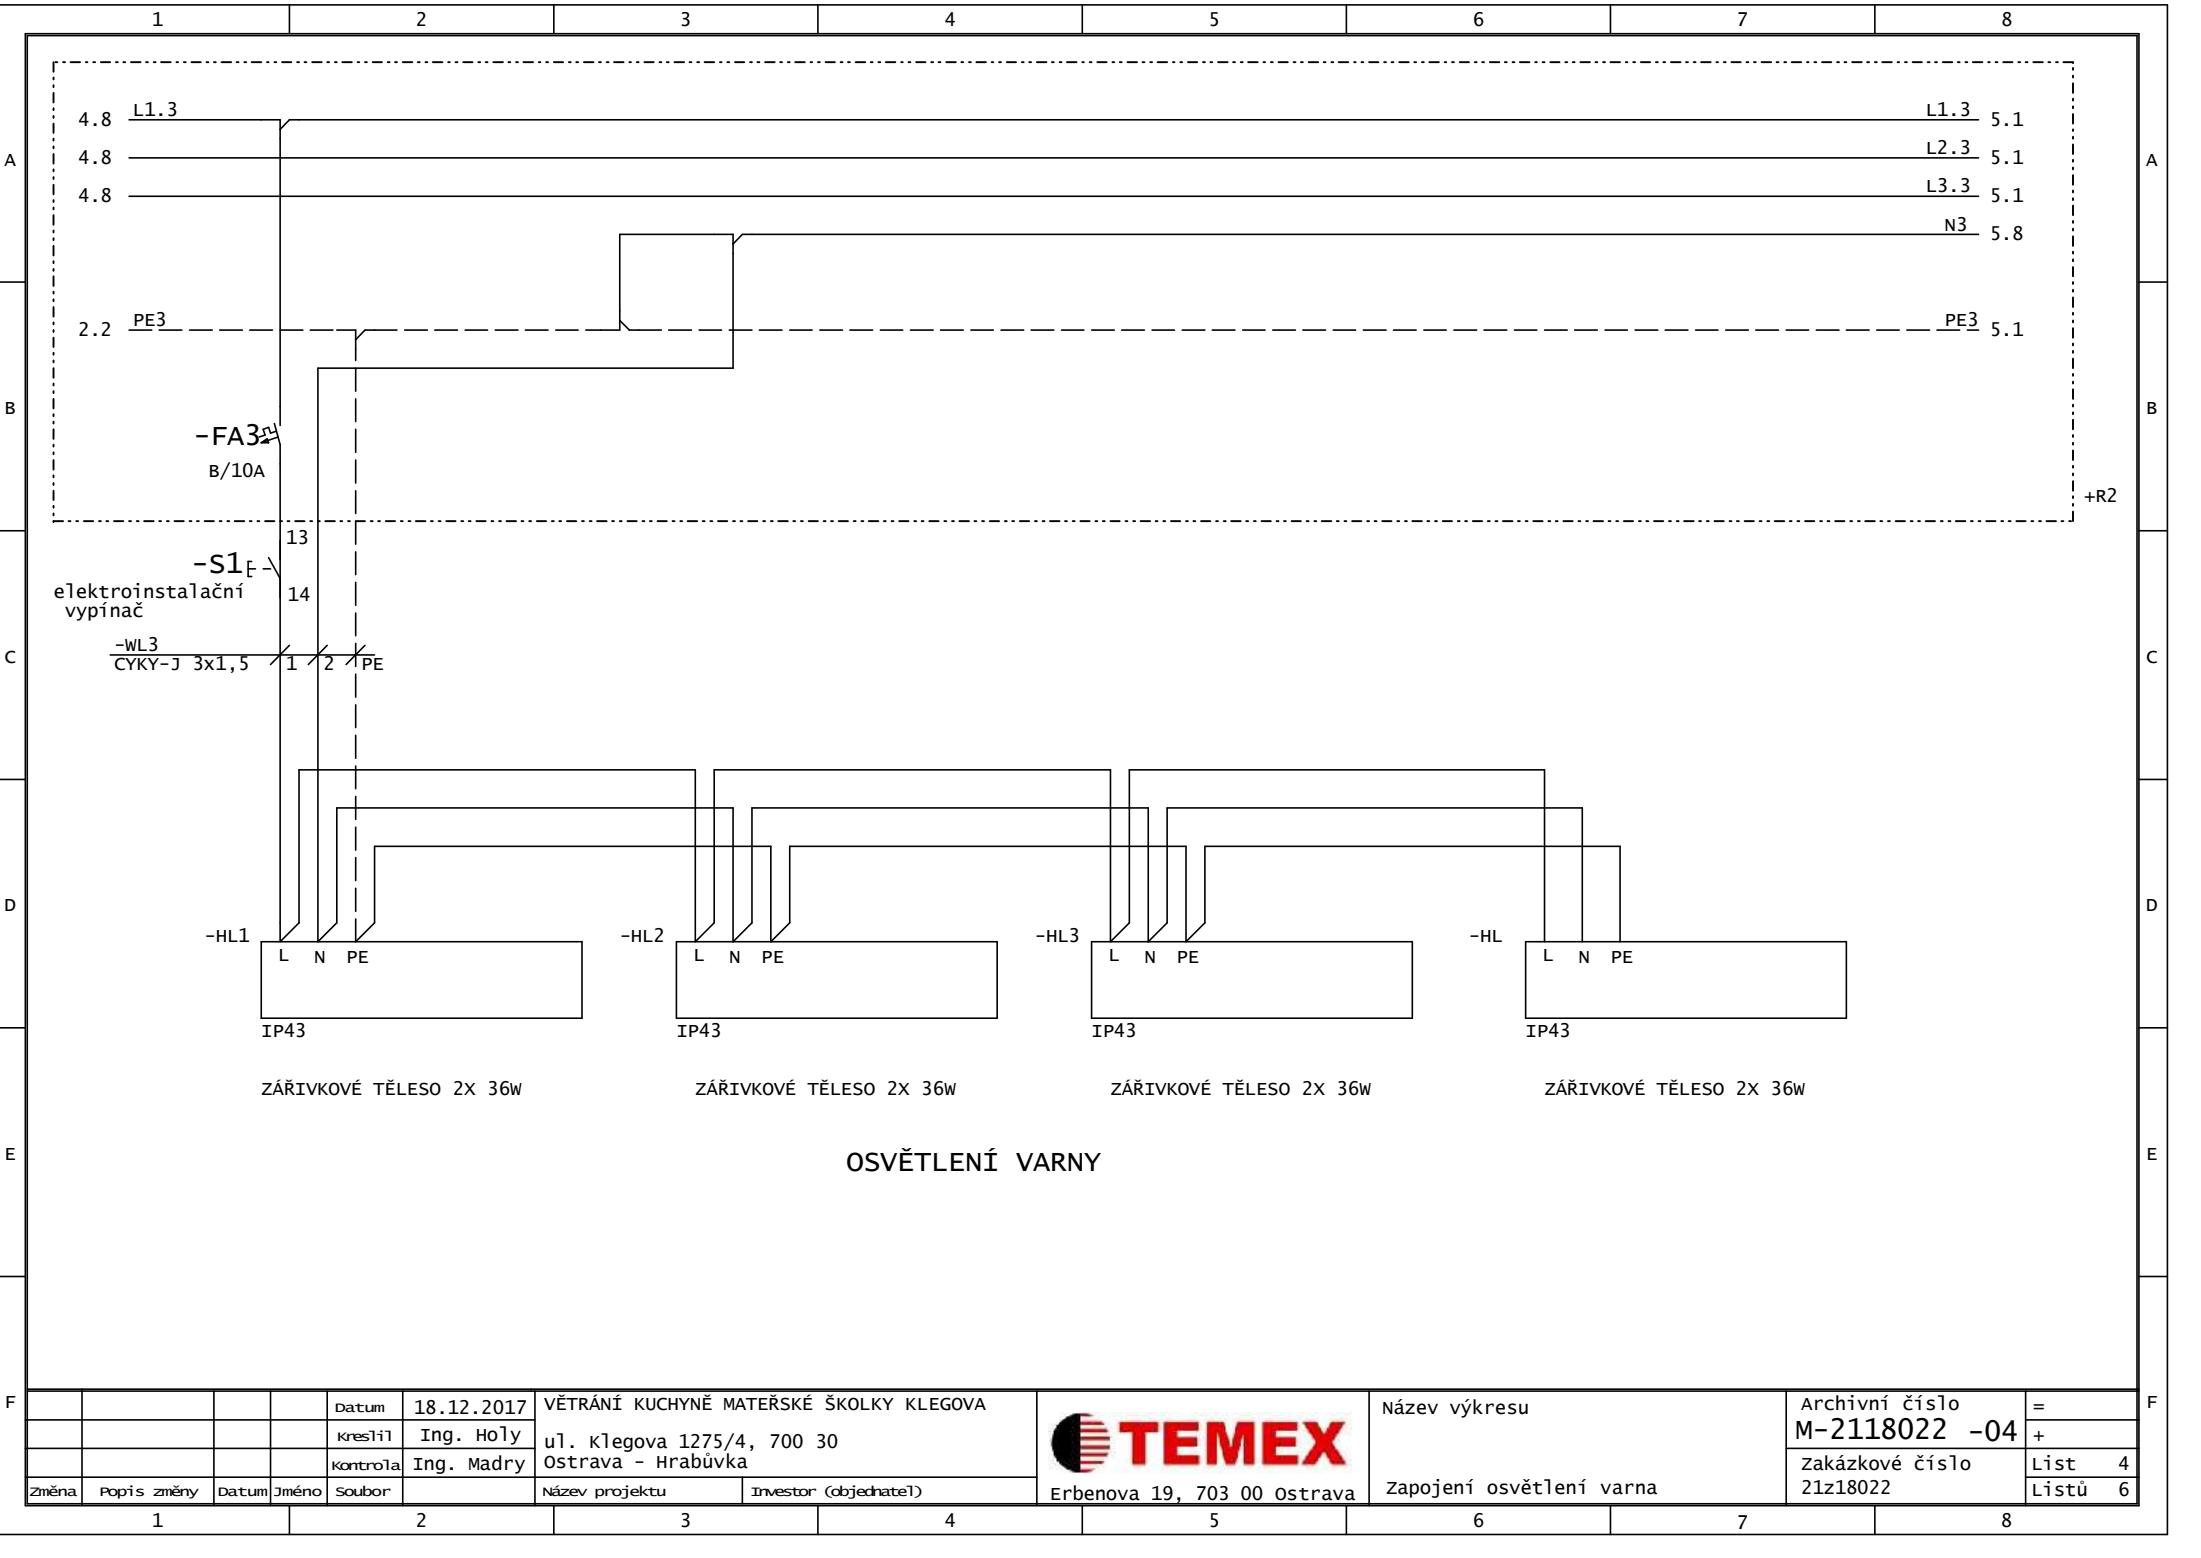


Změna		Popis změny	Datum	Jméno	Soubor	Název projektu	Investor (objednatel)	 Erbenova 19, 703 00 Ostrava	Název výkresu Zapojení osvětlení varna	Archivní číslo M-2118022 -04		=
										Zakázkové číslo 21z18022		+
										Listů 6		List 4

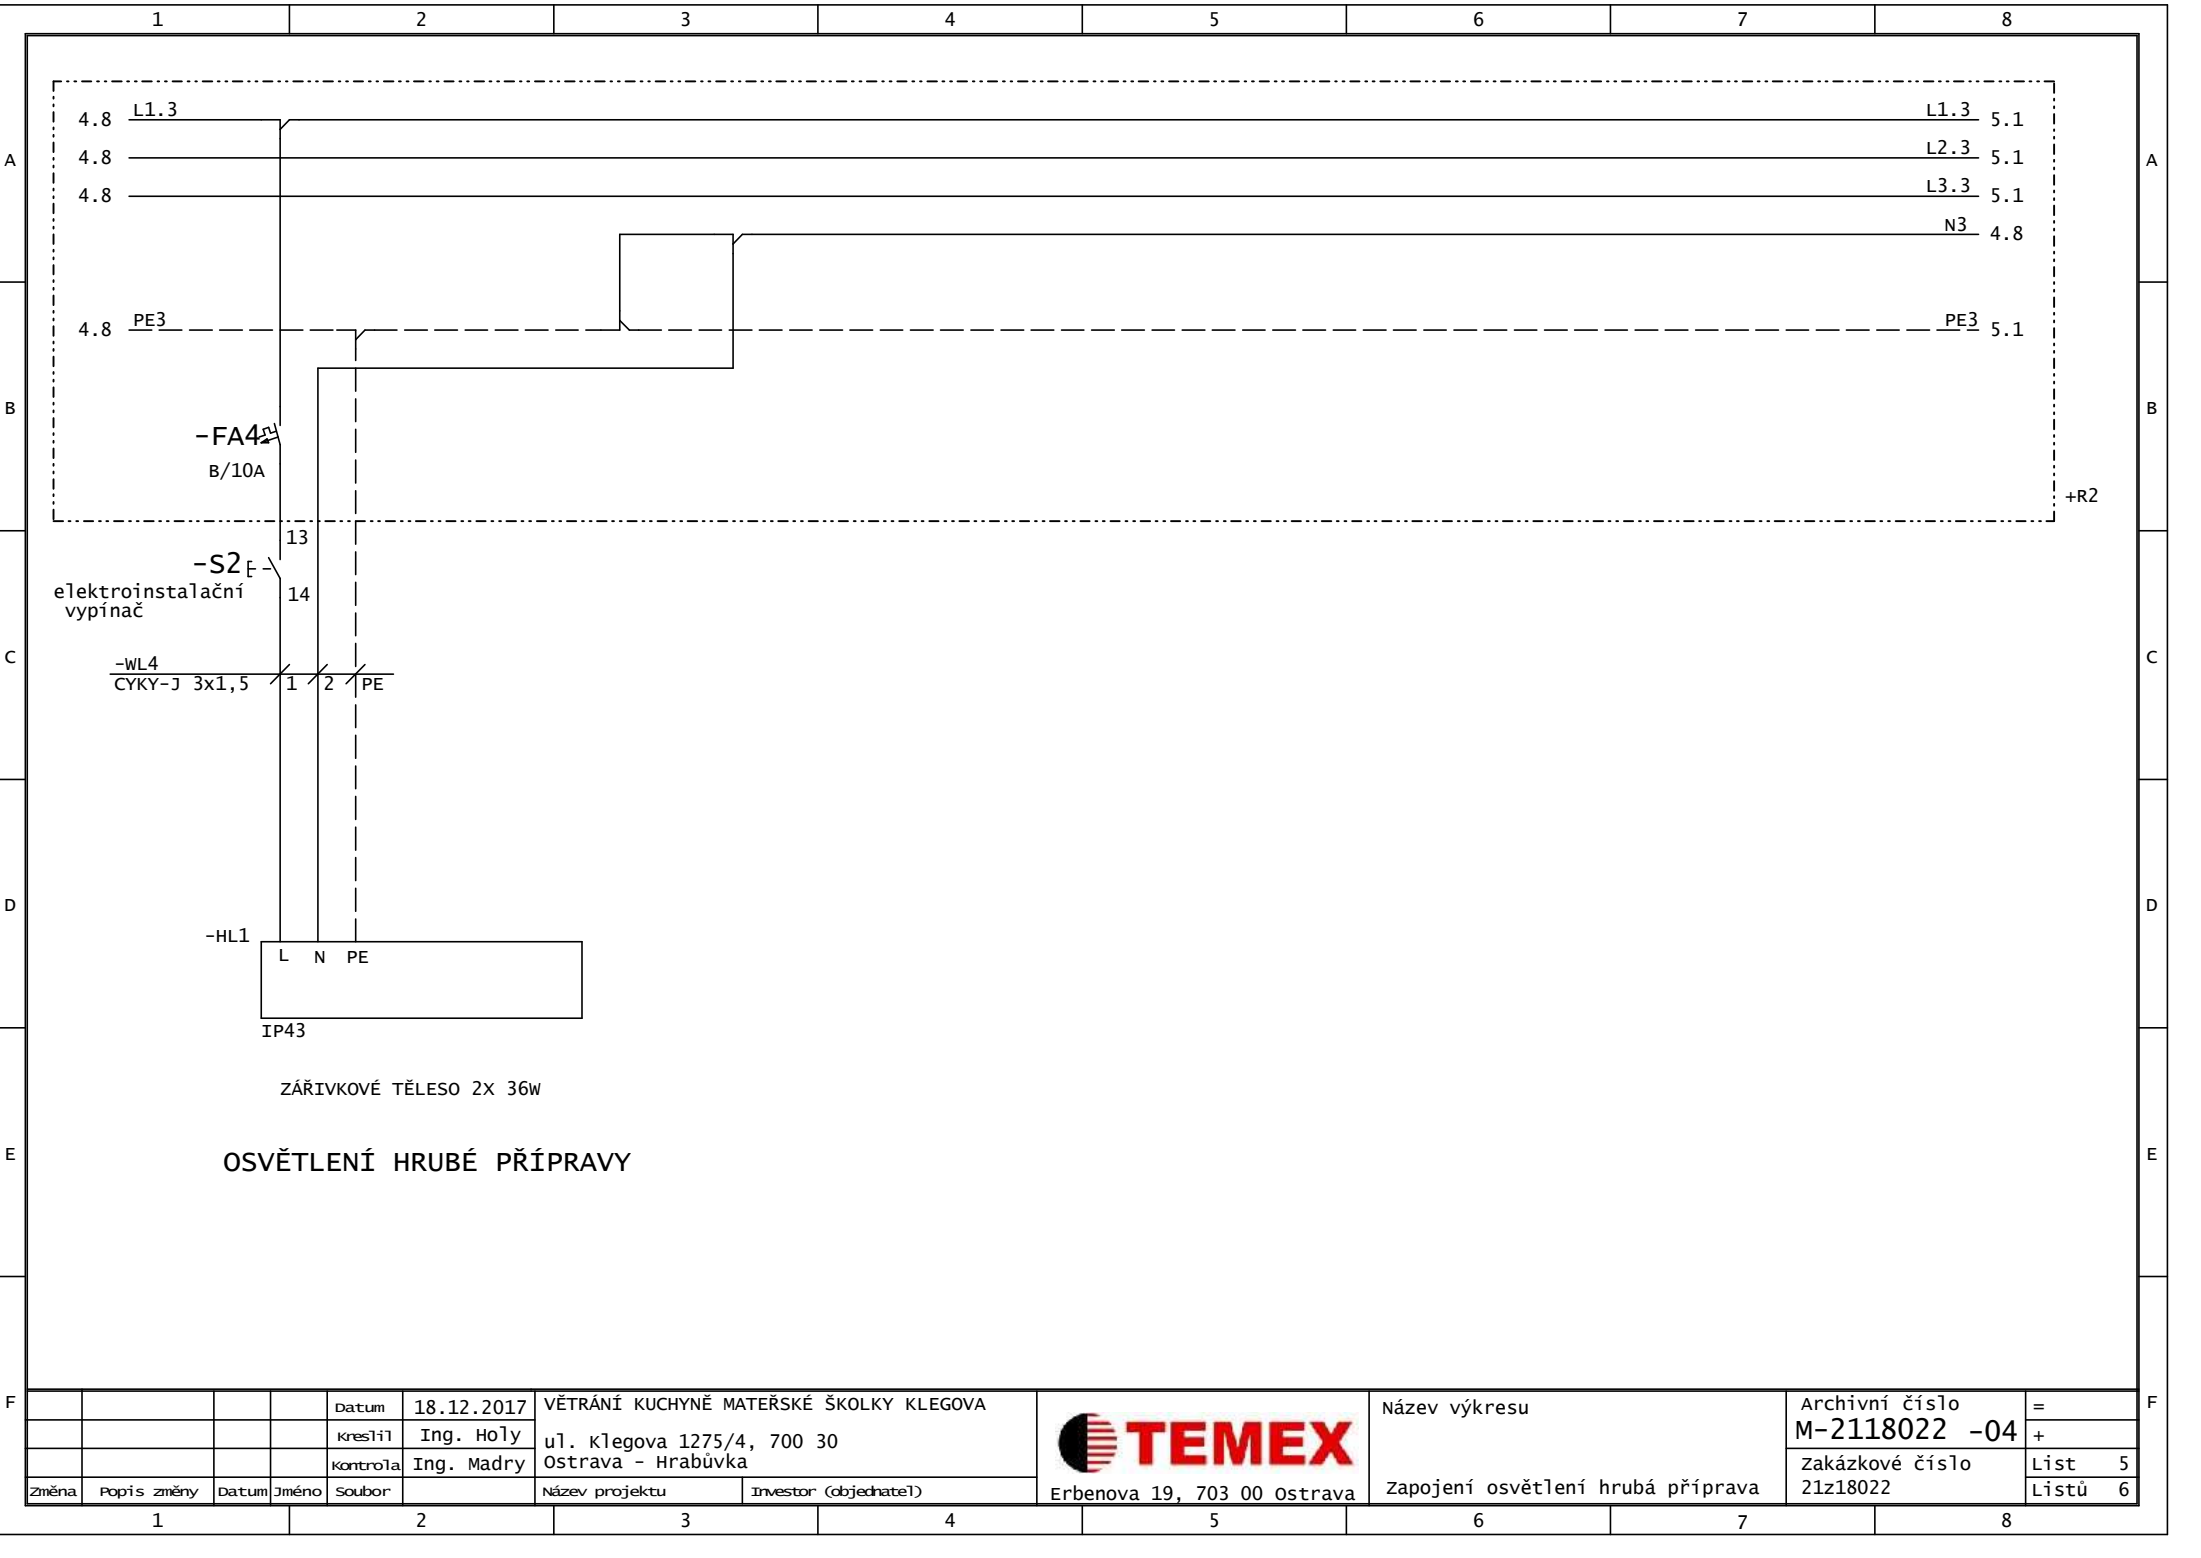

F				Datum	18.12.2017	VĚTRÁNÍ KUCHYNĚ MATEŘSKÉ ŠKOLKY KLEGOVA			Název výkresu	Archivní číslo	=	F
				kreslil	Ing. Holý	ul. Klegova 1275/4, 700 30				M-2118022 -04	+	
				kontrola	Ing. Madry	Ostrava - Hrabůvka				Zakázkové číslo	List 5	
	Změna	Popis změny	Datum	Jméno	Soubor		Název projektu	Investor (objednatel)	Erbenova 19, 703 00 Ostrava	Zapojení osvětlení hrubá příprava	21z18022	

FUNKČNÍ SCHÉMA

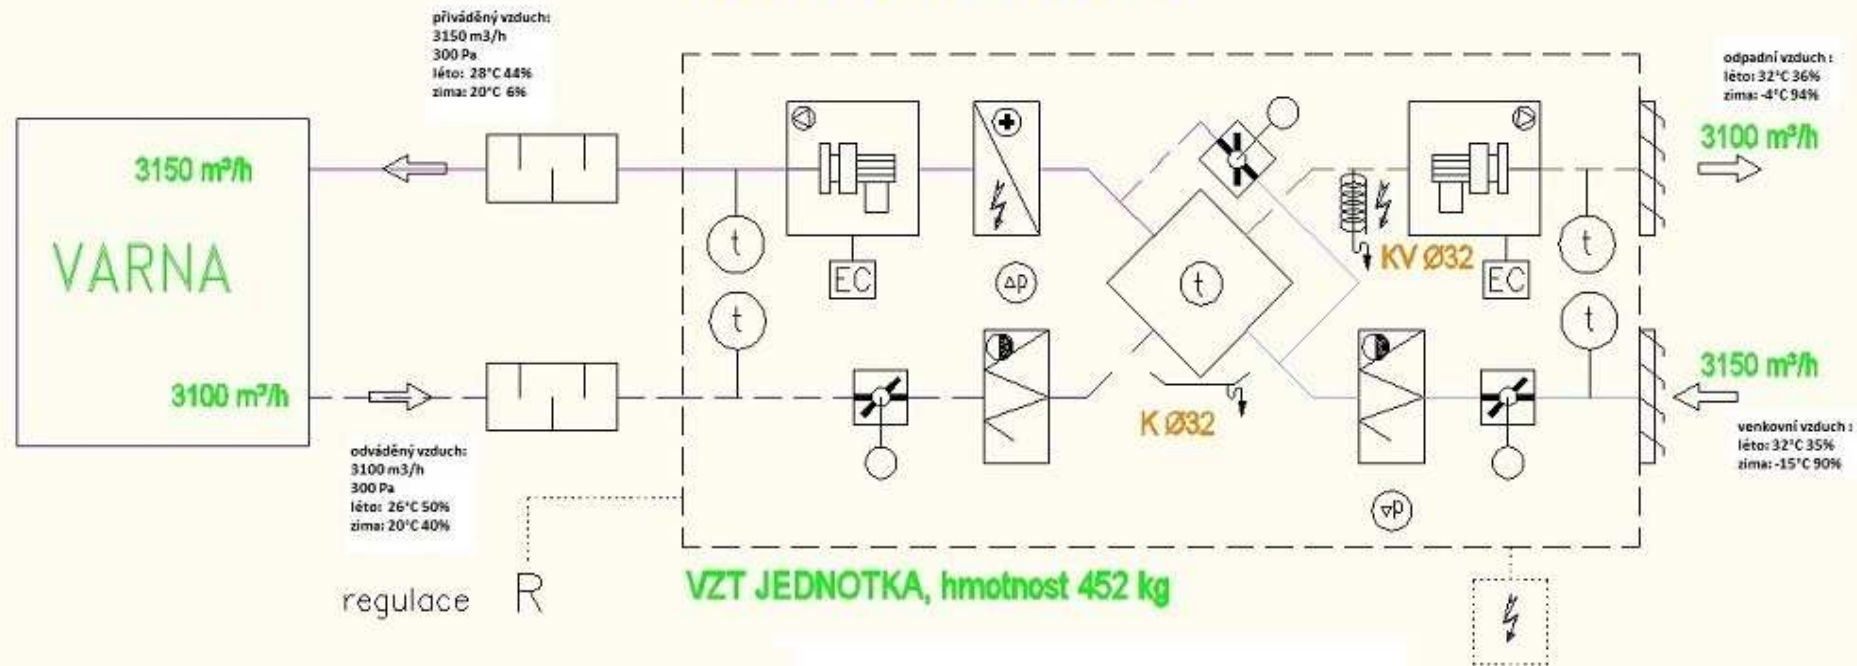

LEGENDA SYMBOLŮ:



Změna	Popis změny	Datum	Jméno	Soubor	Název projektu	Investor (objednatel)
		18.12.2017	Ing. Hořý		VĚTRÁNÍ KUCHYNĚ MATEŘSKÉ ŠKOLKY KLEGOVA	u1. Klegova 1275/4, 700 30
			Ing. Madrý			Ostrava - Hrabůvka



Erbenova 19, 703 00 Ostrava

Název výkresu

Funkční schéma

Archivní číslo
M-2118022 -04
Zakázkové číslo
21z18022

=	
+	
List	6
Listů	6

