


RM

R2

## LEGENDA:

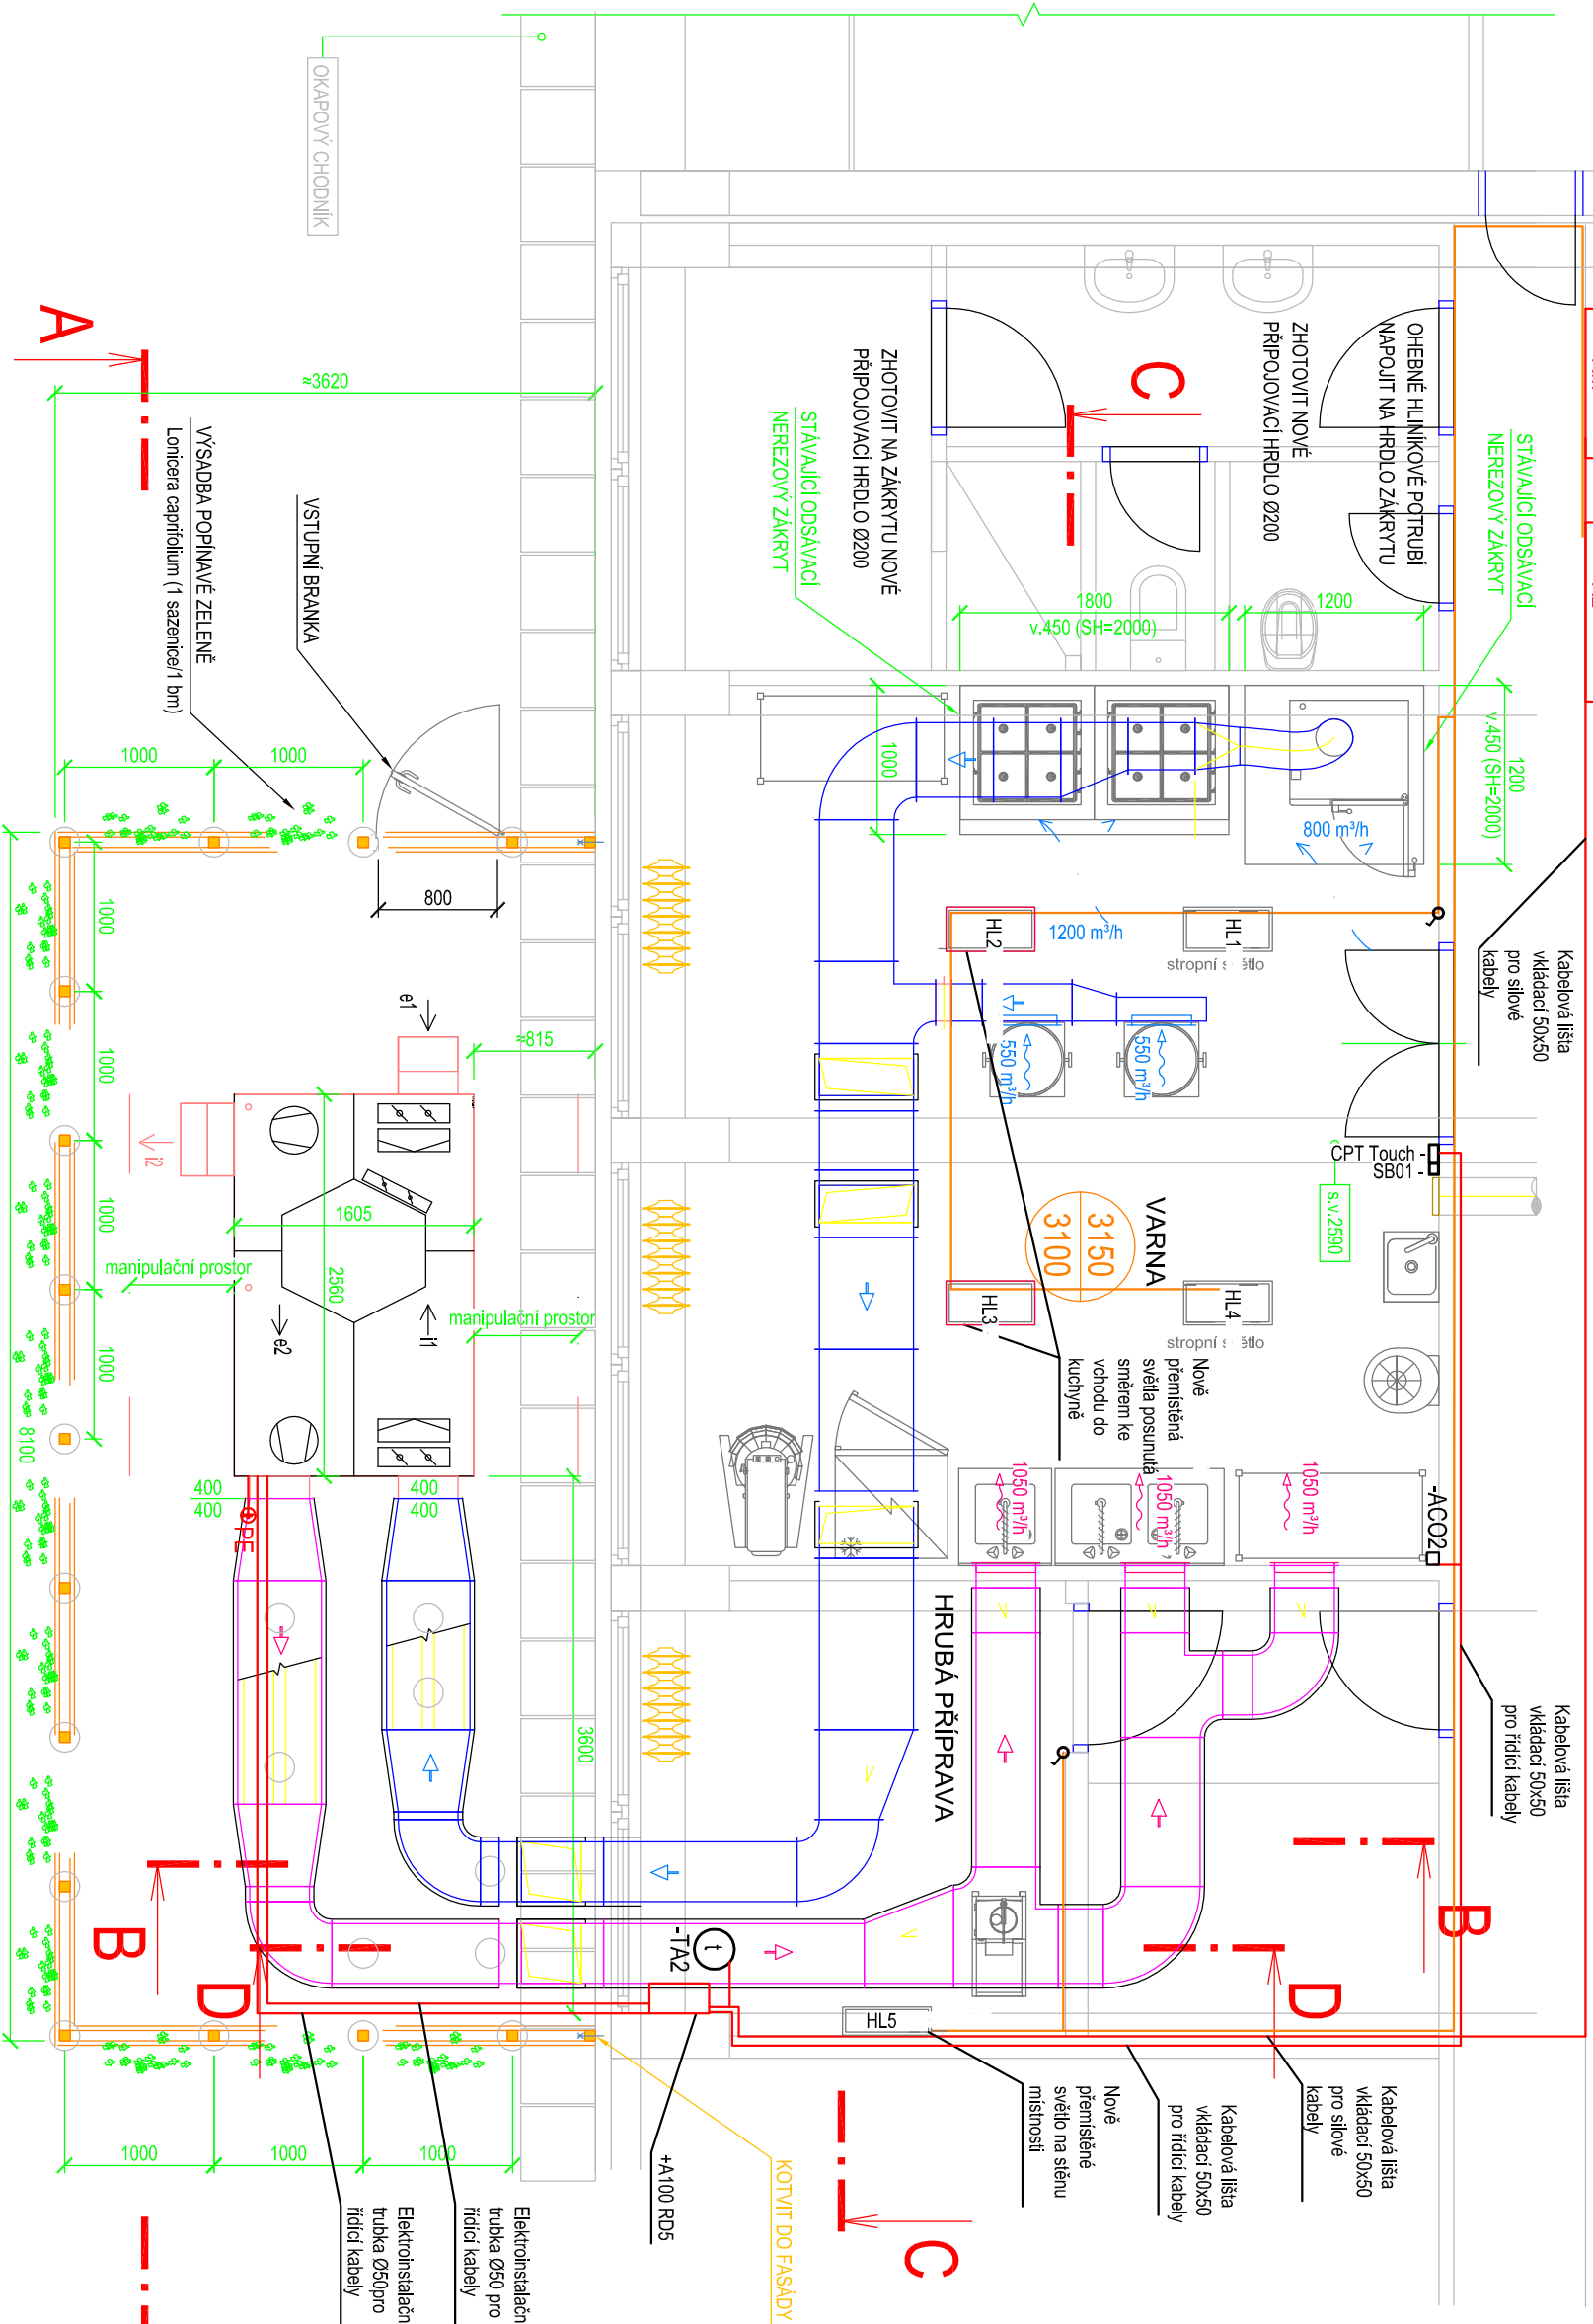

## POZNÁMKY:

Projektant:	ING. R. HOLÝ		
Stupeň:	PD PRO PROVÁDĚNÍ STAVBY		
Investor:	Statutární město Ostrava Prokešovo náměstí 1803/8, 729 30 Ostrava		
Stavba:	VĚTRÁNÍ KUCHYNĚ MATEŘSKÉ ŠKOLKY KLEGOVA ul. Klegova 1275/4, 700 30 Ostrava - Hrabůvka		
Část:	VZDUCHOTECHNIKA		
Obsah výkresu:	PŮDORYS 1.NP - NOVÝ STAV		
	Zakázkové číslo: 21z18022		
	 Erbenova 19, 703 00, Ostrava Vítkovice tel.: 595 957 777 / 595 957 778 e-mail: temex@temex.cz, www.temex.cz		
	Datum: 12/2017		
	Měřitko: 1:50		
	Číslo výkresu: VZ 3		

### VZ3