




VZOROVÝ DETAIL VENKOVNÍ ŽALUZIE
VERTIKÁLNÍ ŘEZ

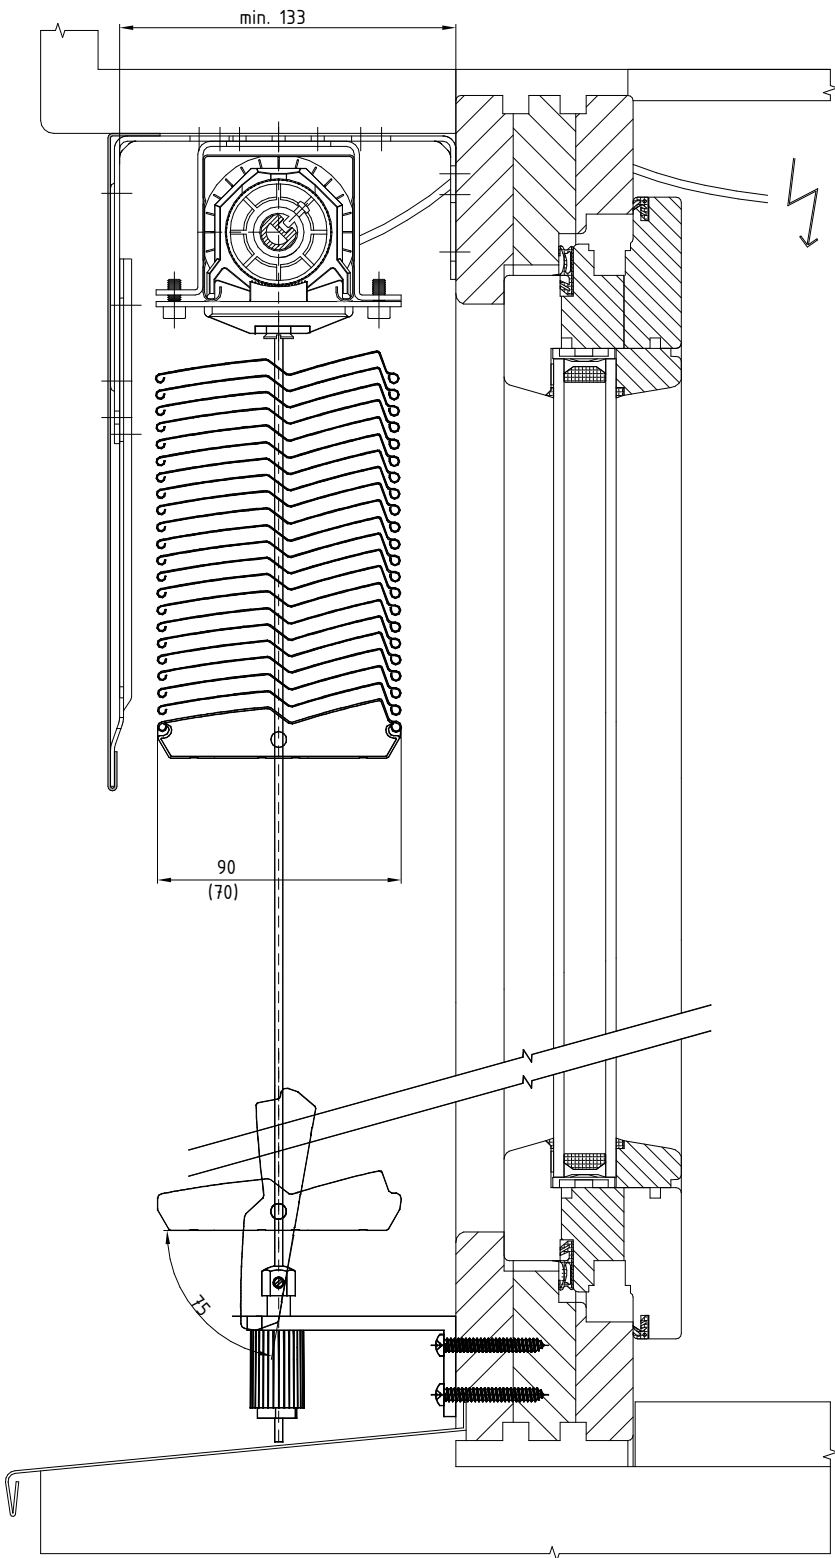

VZOROVÝ DETAIL VENKOVNÍ ŽALUZIE
HORIZONTÁLNÍ ŘEZ

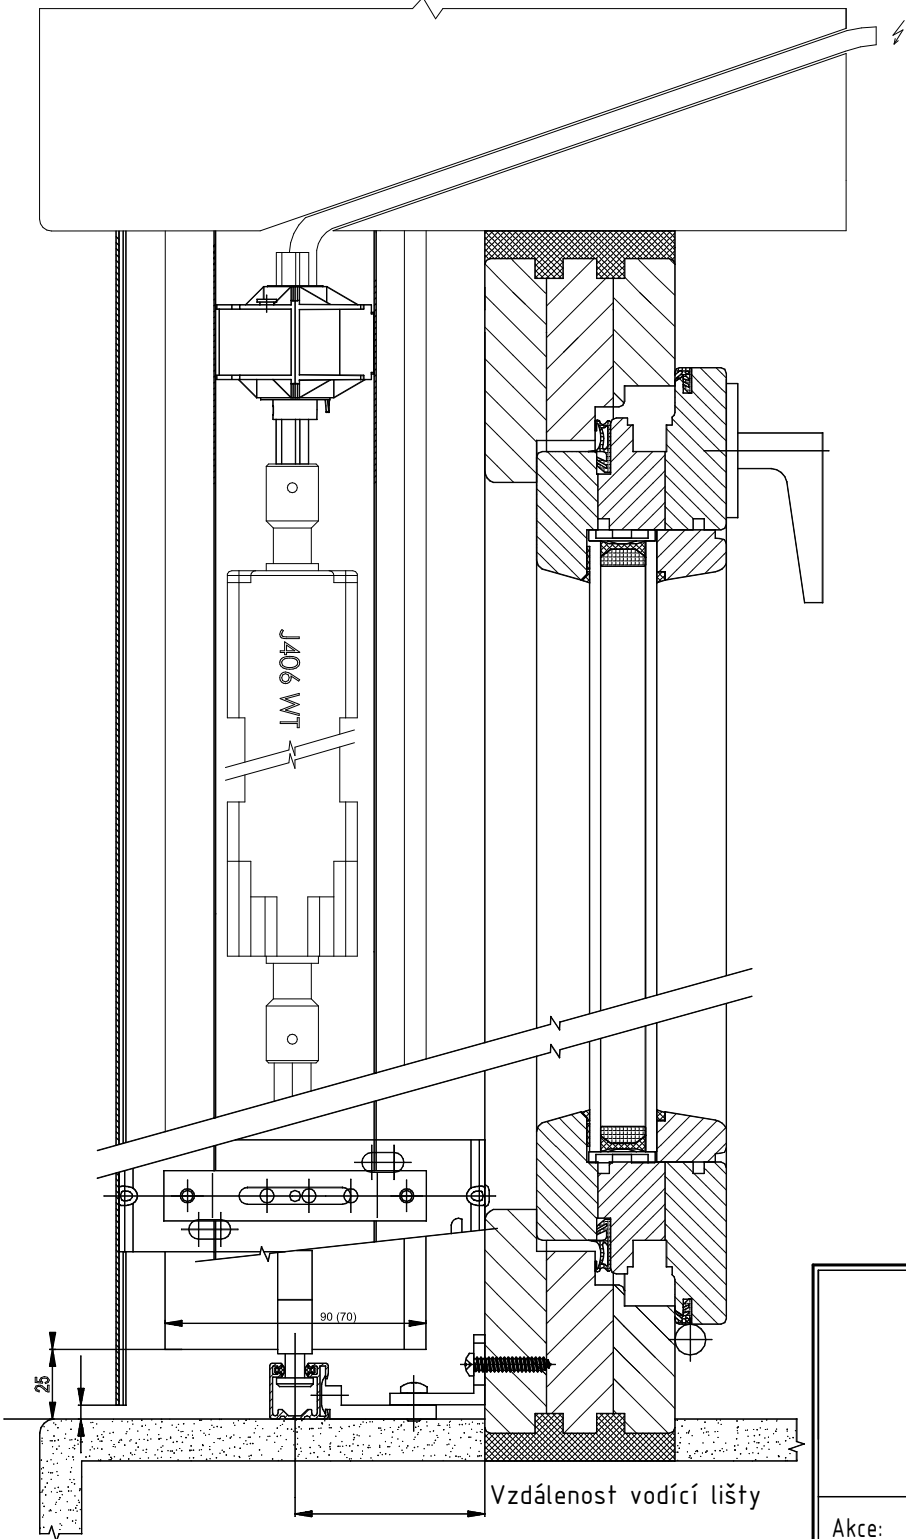

Zetta 70, 90 - motor
Základní specifikace produktu

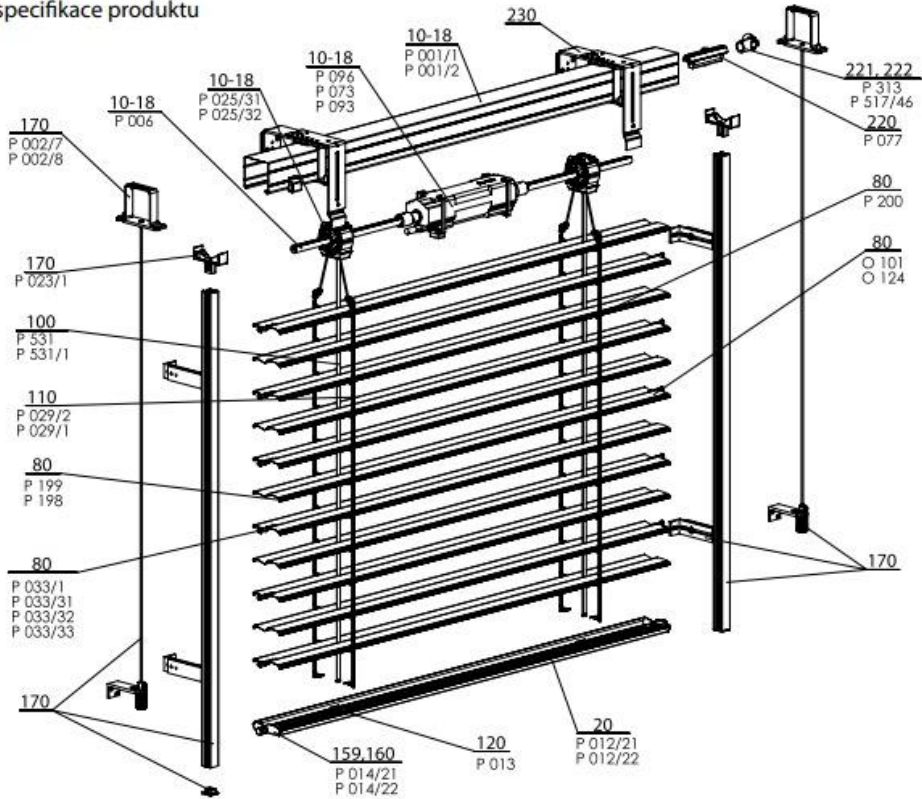

<div><div><div>W</div></div><div>PROJEKČNÍ & INŽENÝRSKÁ ČINNOST s.r.o.</div></div>	Zodpovědný projektant: ING. BOHDAN MRÁZEK		Číslo paré:
	<div></div>		
Akce:	MŠ U ZÁMKU 3, OSTRAVA-ZÁBŘEH - VÝMĚNA OKEN		
Objekt:	SO 01		
Vypracoval:	ING. VENDULA ZIKMUNDOVÁ	Stupeň PD:	DPS
Investor:	MĚSTSKÝ OBVOD OSTRAVA-JIH, HORNÍ 791/3	Datum:	07/2022
		Měřítko:	1:10
Název výkresu:	DETAIL 01- VZOROVÝ DETAIL ŽALUZIE	Formát:	2xA4
		Číslo výkresu:	D.1.1- 010