



## VZOROVÝ DETAIL OSTĚNÍ S PARAPETEM

VODOROVNÝ ŘEZ

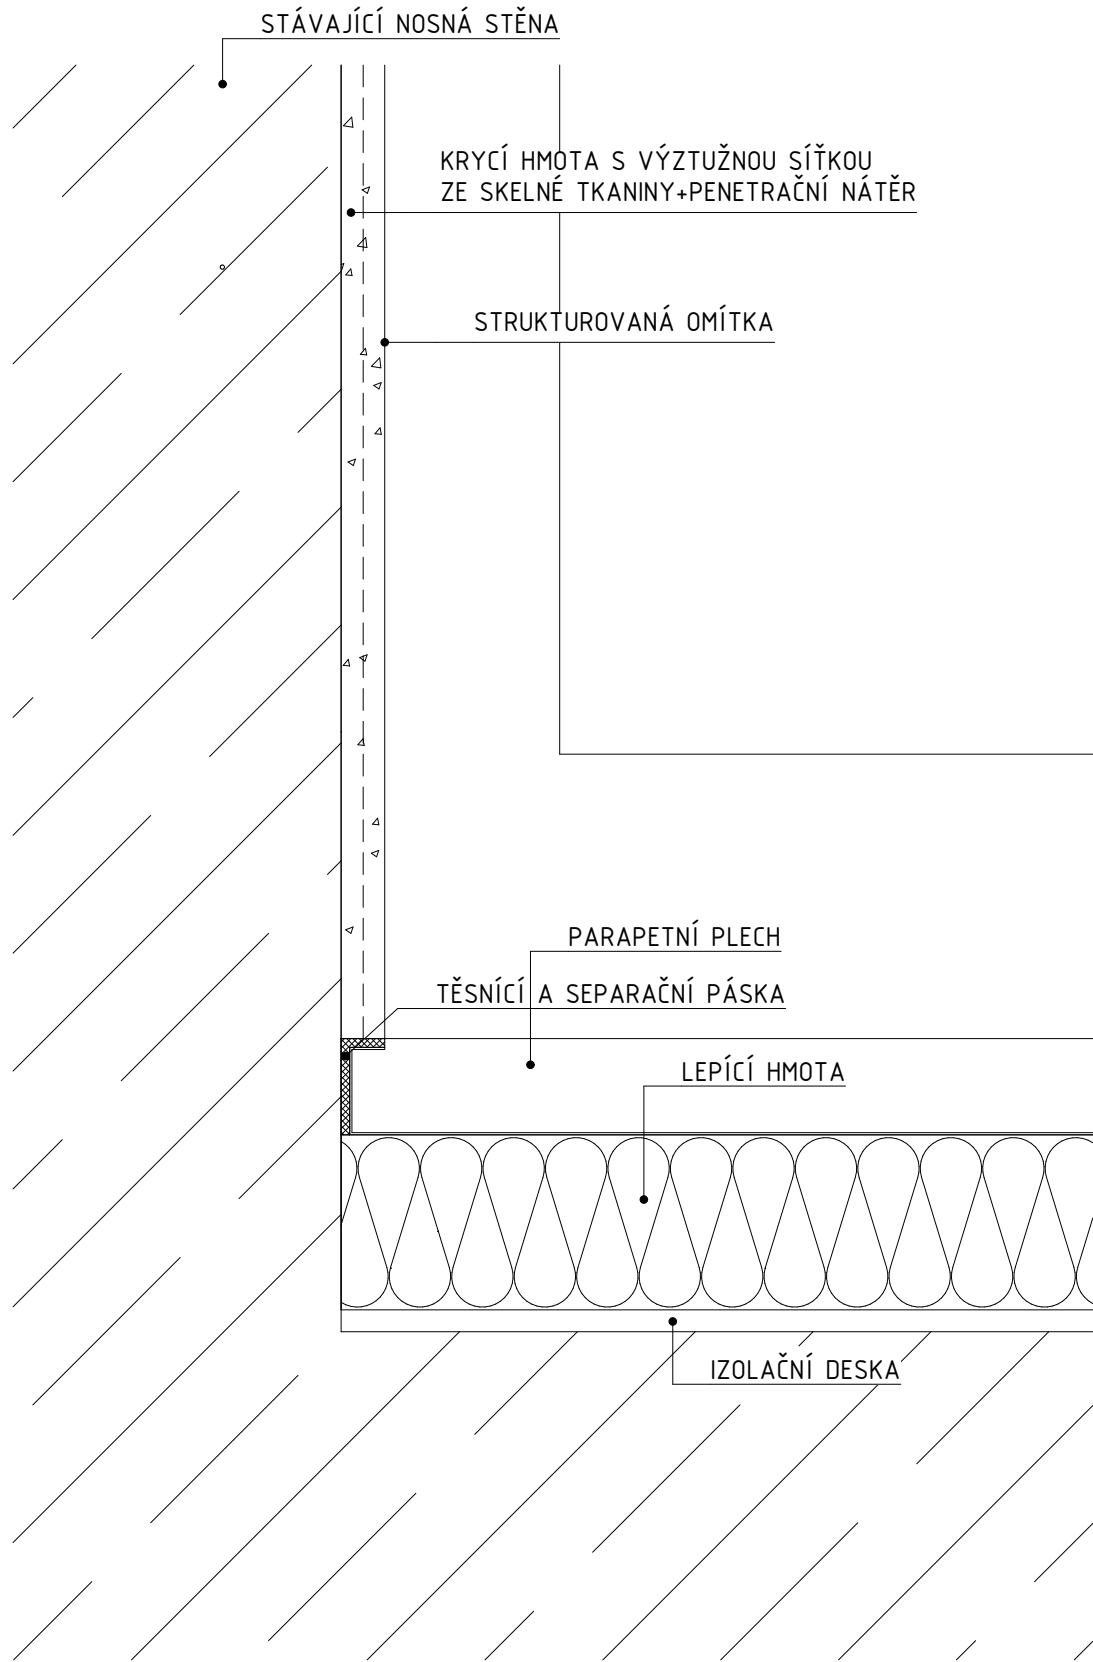


## VZOROVÝ DETAIL NADPRAŽÍ


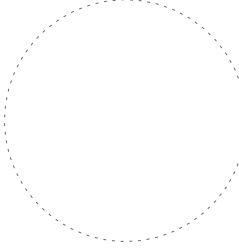
SVISLÝ ŘEZ

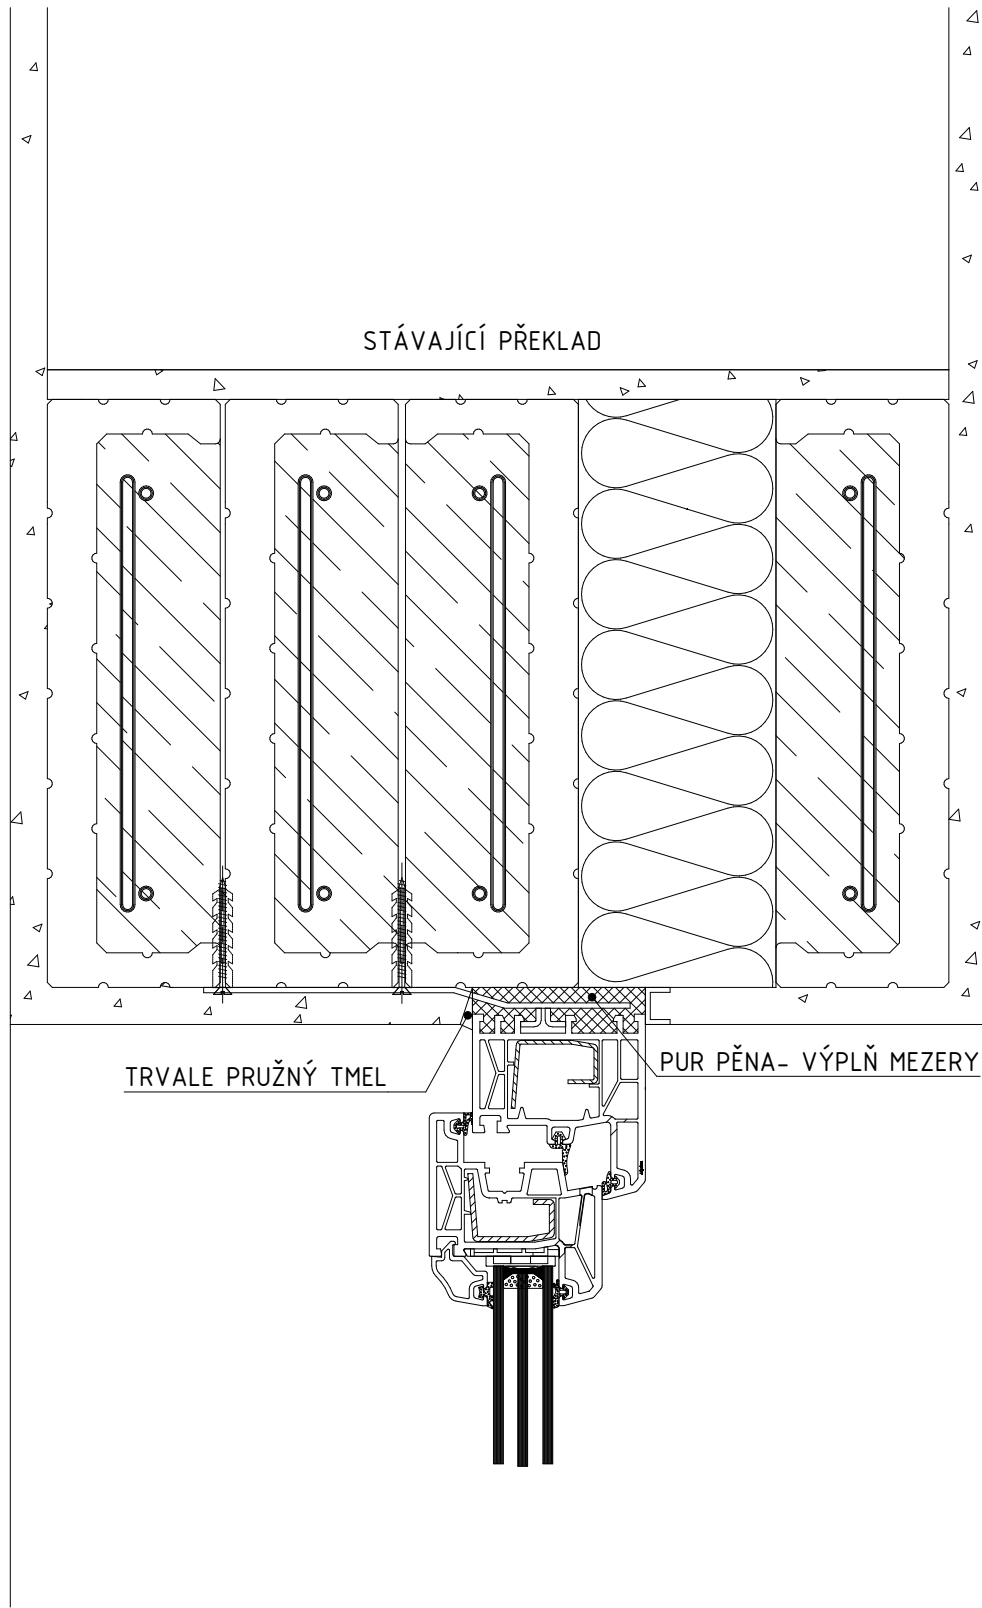

## VZOROVÝ DETAIL OSTĚNÍ

VODOROVNÝ ŘEZ

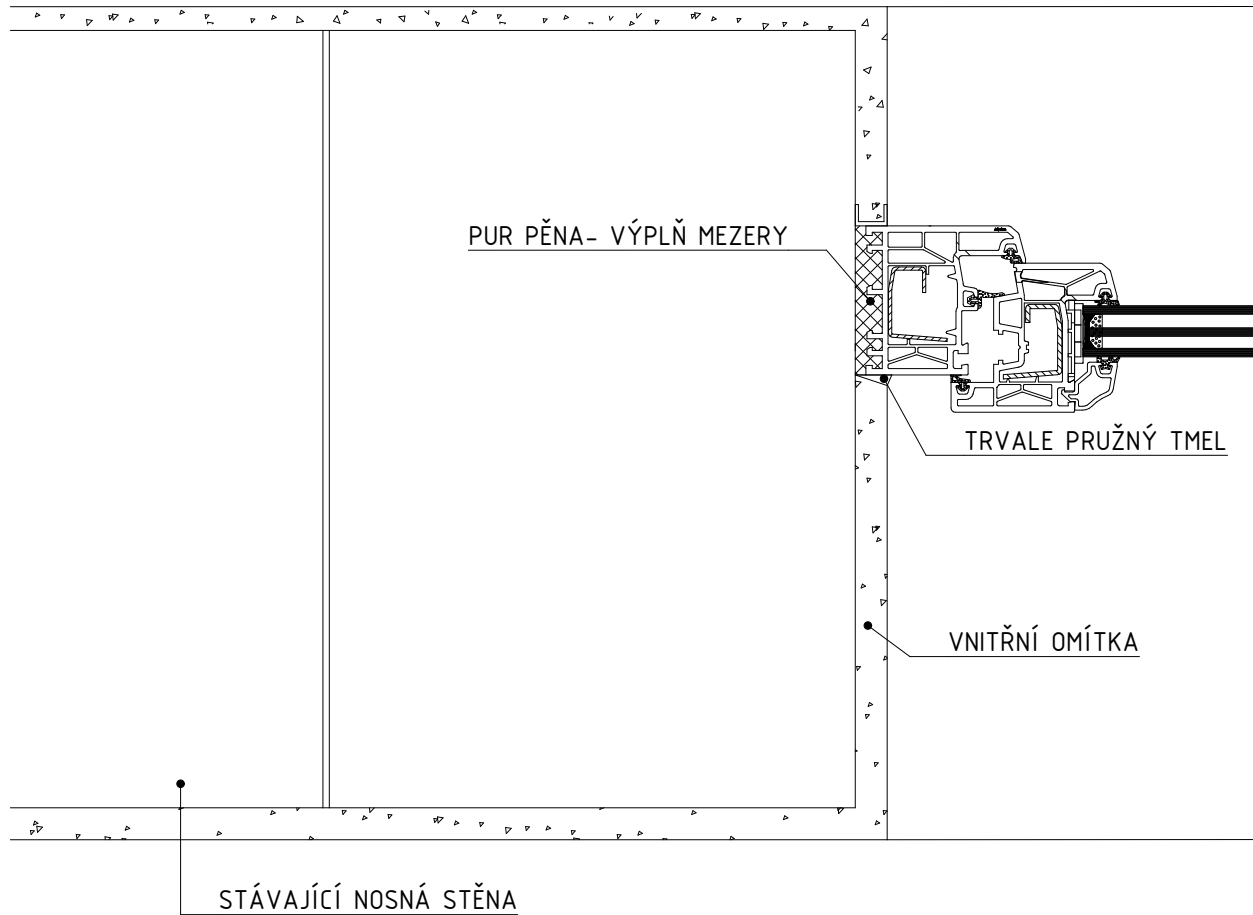

 <b>PROJEKČNÍ &amp; INŽENÝRSKÁ ČINNOST s.r.o.</b>	Zodpovědný projektant: ING. BOHDAN MRÁZEK		Číslo paré:
			
<u>Akce:</u>	MŠ U ZÁMKU 3, OSTRAVA-ZÁBŘEH - VÝMĚNA OKEN	<u>Stupeň PD:</u>	DPS
<u>Objekt:</u>	SO 01	<u>Datum:</u>	07/2022
<u>Název výkresu:</u>	DETAIL 02 - VZOROVÝ DETAIL U OKNA	<u>Měřítko:</u>	1:10
		<u>Formát:</u>	3xA4
		<u>Číslo výkresu:</u>	D.1.1- 011