

Příloha č. 1 Dílčí část 4.5 - Bytový dům Františka Formana 271/47 Ostrava-Dubina

Zhotovitel se zavazuje provádět pro Objednatele za úplaty úklidové služby ve společných prostorách bytového domu s č. p. 271 na adrese Františka Formana č. or. 47 v Ostravě-Dubině, stojícího na pozemku parc. č. 71/109 v k. ú. Dubina u Ostravy, který má 4 nadzemní podlaží s 24 byty a 1 podzemní podlaží.

Den provádění úklidu oznámí Zhotovitel písemně Objednateli před zahájením prací. V případě změny dne konání úklidu v průběhu provádění prací je Zhotovitel povinen toto písemně oznámit Objednateli 30 kalendářních dnů předem, pokud se smluvní strany nedohodnou jinak.

Při úklidu bude Zhotovitel používat vlastní čistící, dezinfekční a technické prostředky, jejichž cena je zahrnuta v ceně úklidových prací a souvisejících služeb. Tyto prostředky budou na požádání Objednatele identifikovatelné minimálně svým výrobcem.

Rozsah a četnost úklidových prací:

2 x týdně:

- úklid vstupního prostoru domu (zametení, vytření),
- úklid schodišťového prostoru, podest a mezipodest ve všech podlažích (zametení, vytření),
- úklid schodů a sjezdu do sklepních prostor a prostoru pod schodištěm (zametení, vytření),
- umytí a vyleštění vstupních dveří a dveří ve společných prostorách domu.

1 x týdně:

- úklid pavlačí (zametení, vytření),
- vynesení reklamních letáků,
- vyčištění rohože u vstupu,
- umytí okenních parapetů, vypínačů, otření prachu a ometání pavučin průběžně dle potřeby,
- zametení a vytření venkovní podesty a schodiště u vstupu.

1 x měsíčně:

- zametení a vytření sklepních prostor, sušárny, kolárny,
- umytí schodišťových madel a zábradlí,
- umytí schránek a zvonkového tabla.

1 x za tři měsíce:

- umytí hydrantových skříněk,
- umytí keramického obkladu,
- umytí sklepních dveří (ve společných prostorách domu),
- umytí vzduchotechniky.

2 x ročně:


- umytí osvětlovacích těles ve společných prostorách bytového domu a sklepních prostorách,
- umytí schodišťových a pavlačových oken,
- umytí sklepních oken.

Výměry objektu:

Venkovní prostory		
Označení prostoru	výměra	jednotka
Podesta	3,10	m ²
Schodiště	7,42	m ²



Vnitřní prostory		
Označení prostoru	výměra	jednotka
Schodiště	28,98	m ²
Podesty	38,40	m ²
Vstupní hala, pavlače	223,52	m ²
Sklepní prostory	43,50	m ²
Dveře sklepní	7	ks
Dveře vstupní prosklené	1 ks, 2,03 m ²	ks, m ²
Okna + parapety	199,90	m ²
Okna sklepní + parapety	10,80	m ²
Zátěžový koberec - rohož	3,12	m ²
Osvětlovací tělesa	44	ks
Hydrantové skříně	7	ks
Listovní schránky	1,50	m ²
Sušárna	33,96	m ²
Kolárna	29,94	m ²

Součástí přílohy je půdorys společných prostor domu pro zajištění úklidu.

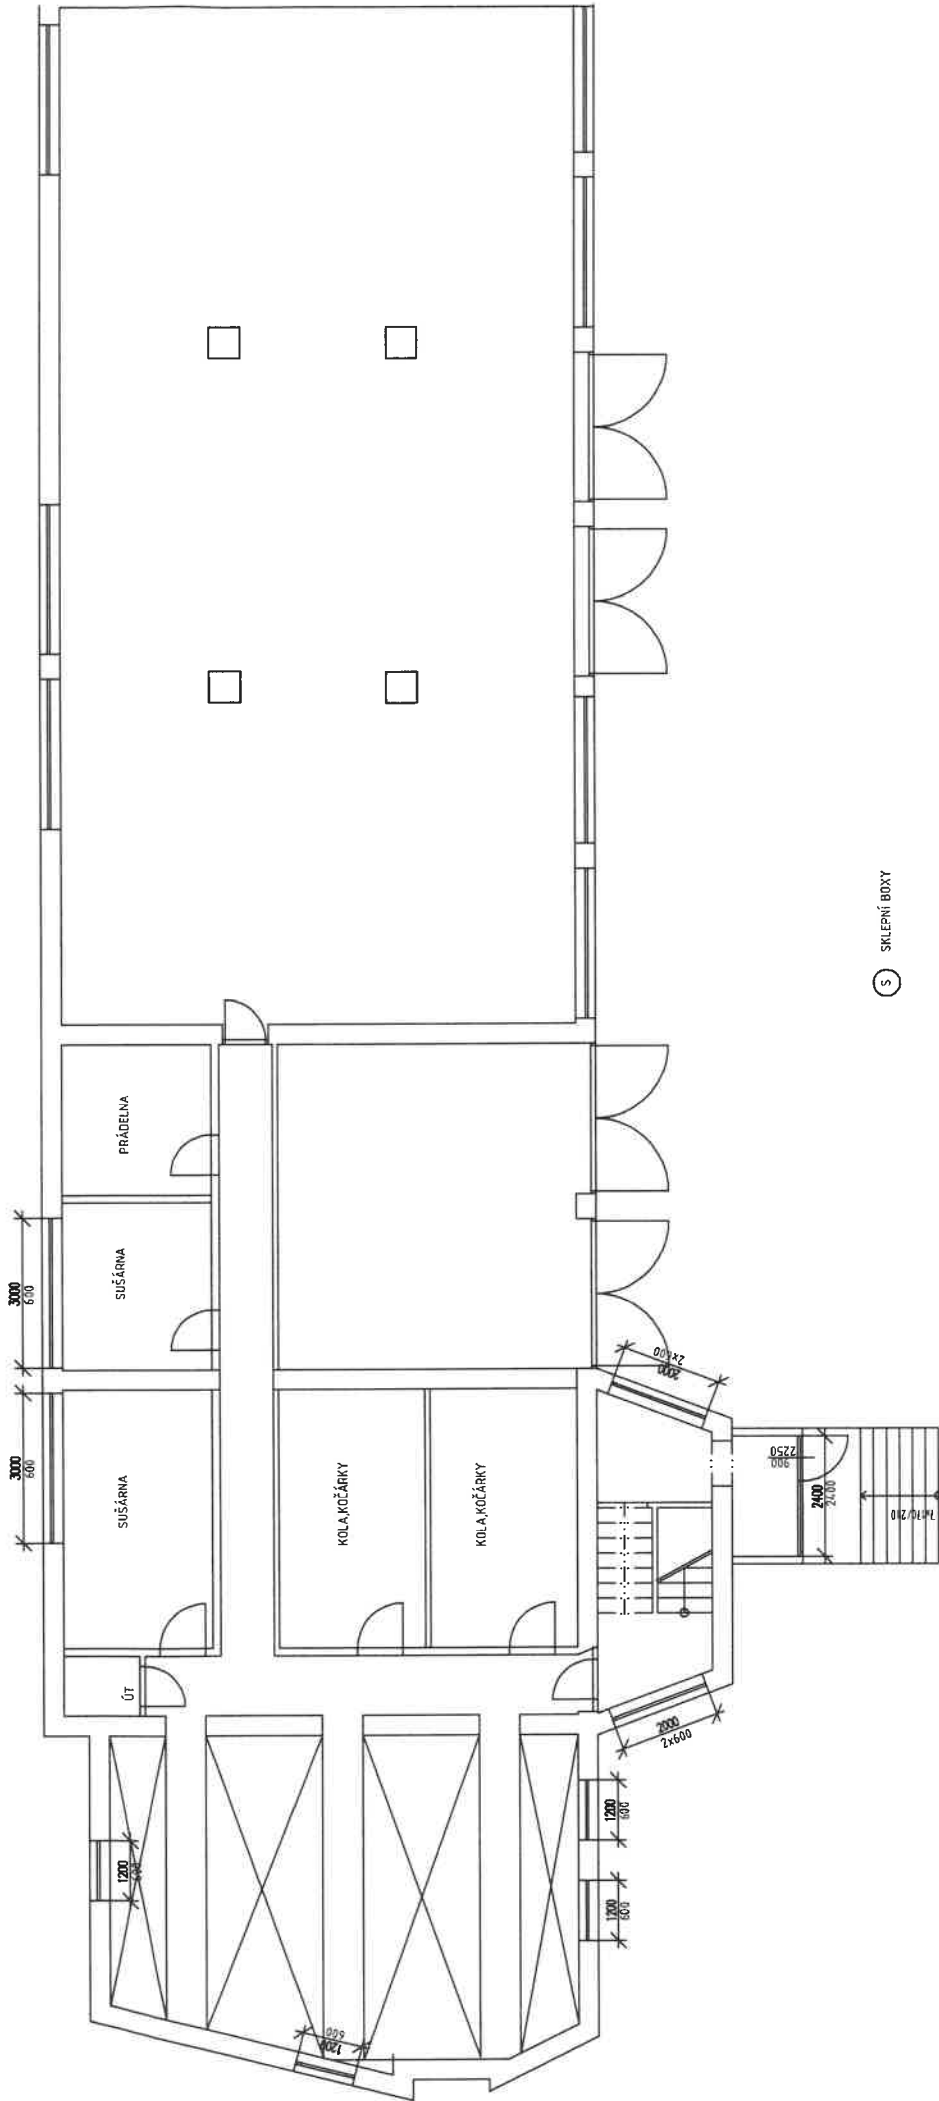

SKLEPNÍ BOXY

VYMĚŘENÍ SPOLEČNÝCH PROSTOR BYTOVÝCH DOMŮ V MAJETKU SMO, SVĚŘENÝCH MĚSTSKÉMU OBVODU OSTRAVA-JIH PRO ZAJIŠTĚNÍ ÚKLIDU			
INVESTOR	Stalutární město Ostrava - Městský obvod Ostrava - Jih	OS exim s.r.o. Alešova 26 370 01 České Budějovice	
VEDOUcí PROJEKTU	Ing. Lenka Jakšová	FORMÁT:	2 x A4
NÁZEV VÝKRESU		DATUM:	11 / 2017
		MĚŘÍTKO:	1 : 100
		ČV.:	49a
FR.FORMANA 47			

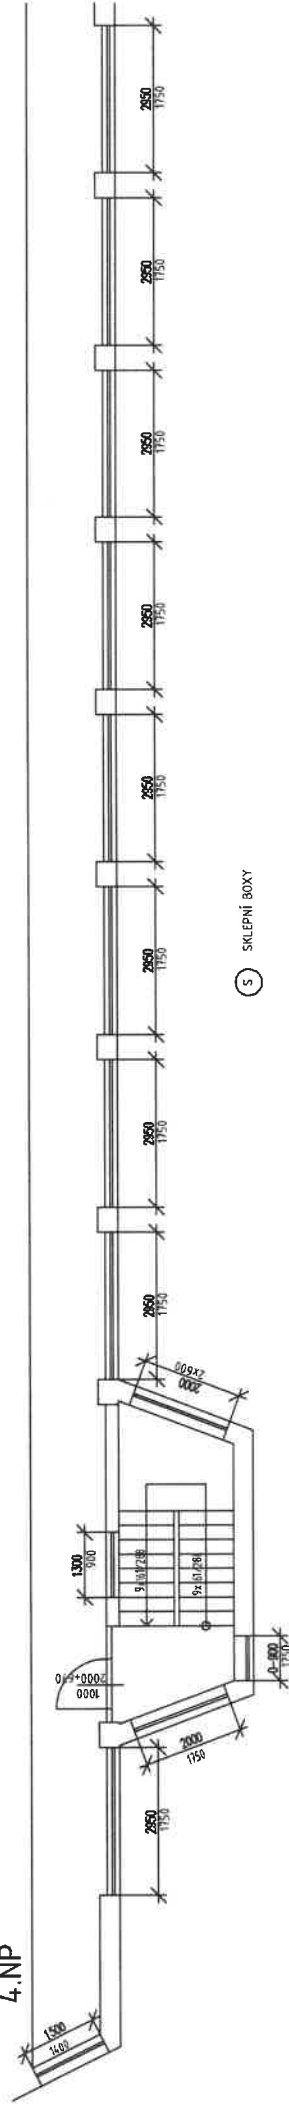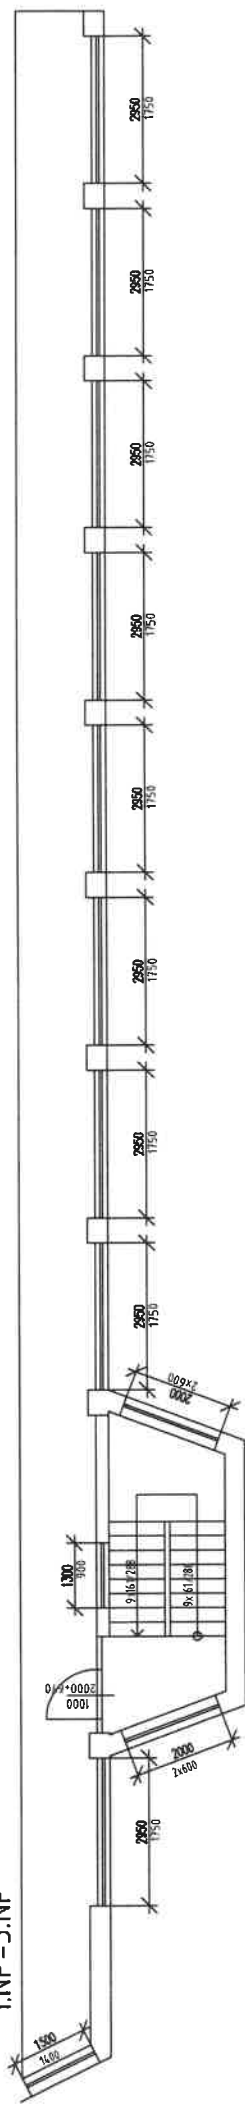

5

VYMĚŘENÍ SPOLEČNÝCH PROSTOR BYTOVÝCH DOMŮ V MAJETKU SMO, SVĚŘENÝCH MĚSTSKÉMU OBVODU OSTRAVA-JIH PRO ZAJIŠTĚNÍ ÚKLIDU		COS exim s.r.o Alešova 26 370 01 České Budějovice	
INVESTOR	Statutární město Ostrava - Městský obvod Ostrava - jih		
VEDOUcí PROJEKTU	Ing. Lenka Jakšová	FORMAT:	2 x A4
NÁZEV VÝKRESU		DATE:	11 / 2017
		MĚRITKO:	1 : 100
		Č.v.:	49b