


DETAIL V MÍSTĚ NAPOJENÍ SJEZDU

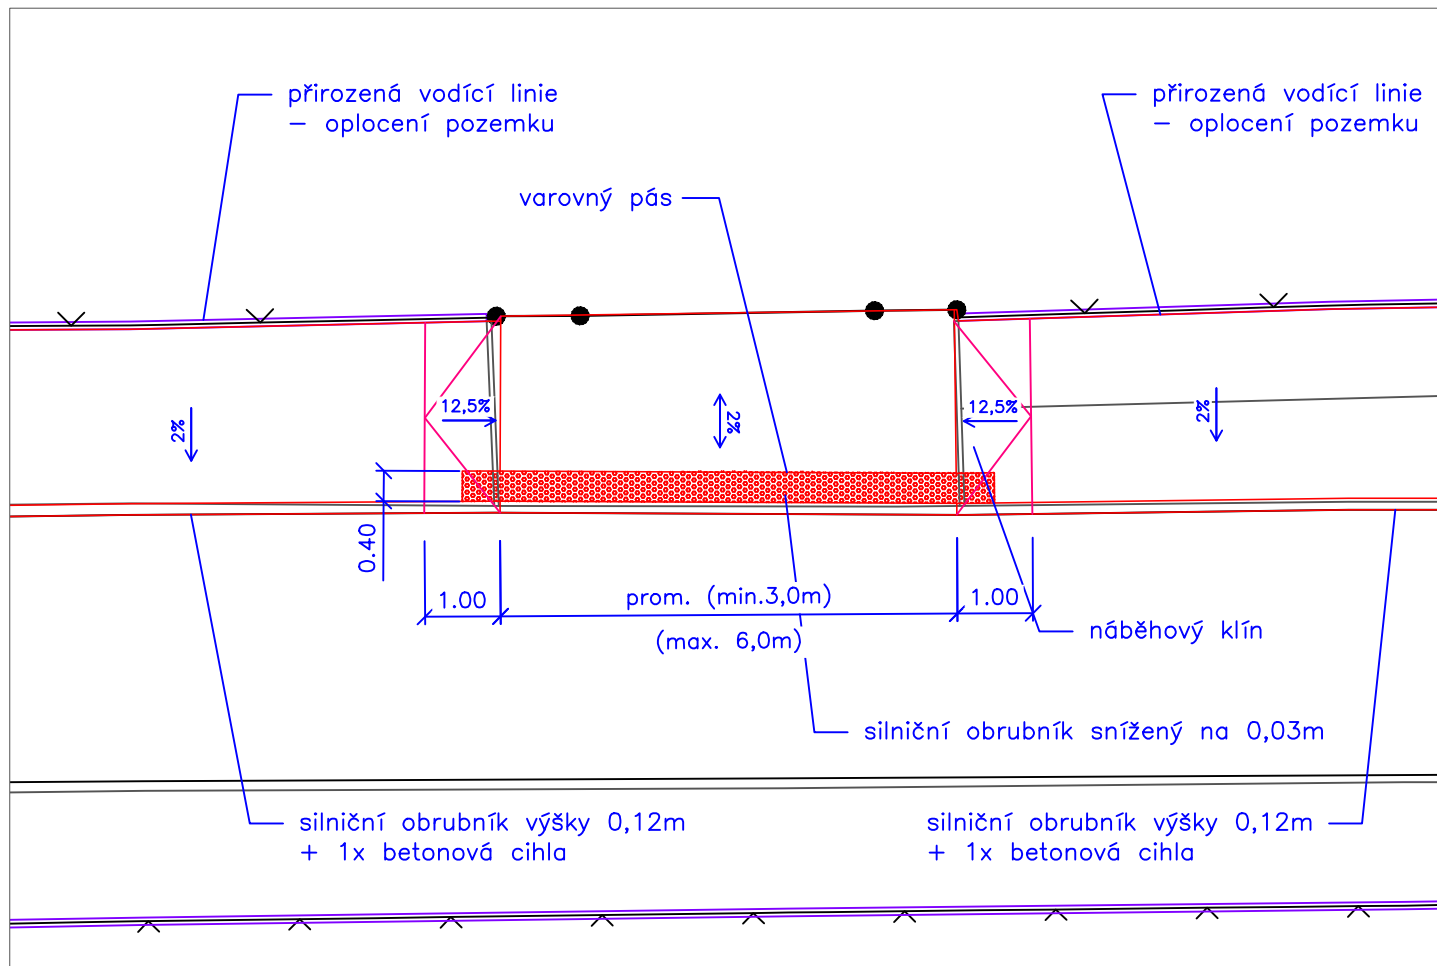

ZODPOVĚDNÝ PROJEKTANT		Ing. Macháčková		Macháčková		STUPEŇ		DPS	
KRAJ	MORAVSKOSLEZSKÝ	OBEC	OSTRAVA			DATUM		11/2022	
INVESTOR	STATUTÁRNÍ MĚSTO OSTRAVA, Městský obvod Ostrava - Jih					MĚŘÍTKO		1:100	
AKCE <div>HRAVÁ CESTIČKA DO ŠKOLY A ŠKOLKY</div>						FORMÁT		1xA4	
						ZAK.ČÍSLO		2007	
						ČÁST DOKUMENTACE			
						C			
VÝKRES						PŘÍLOHA		SOUPRAVA	
SPECIÁLNÍ SITUAČNÍ VÝKRES - BEZBARIÉROVÉ ŘEŠENÍ						4			