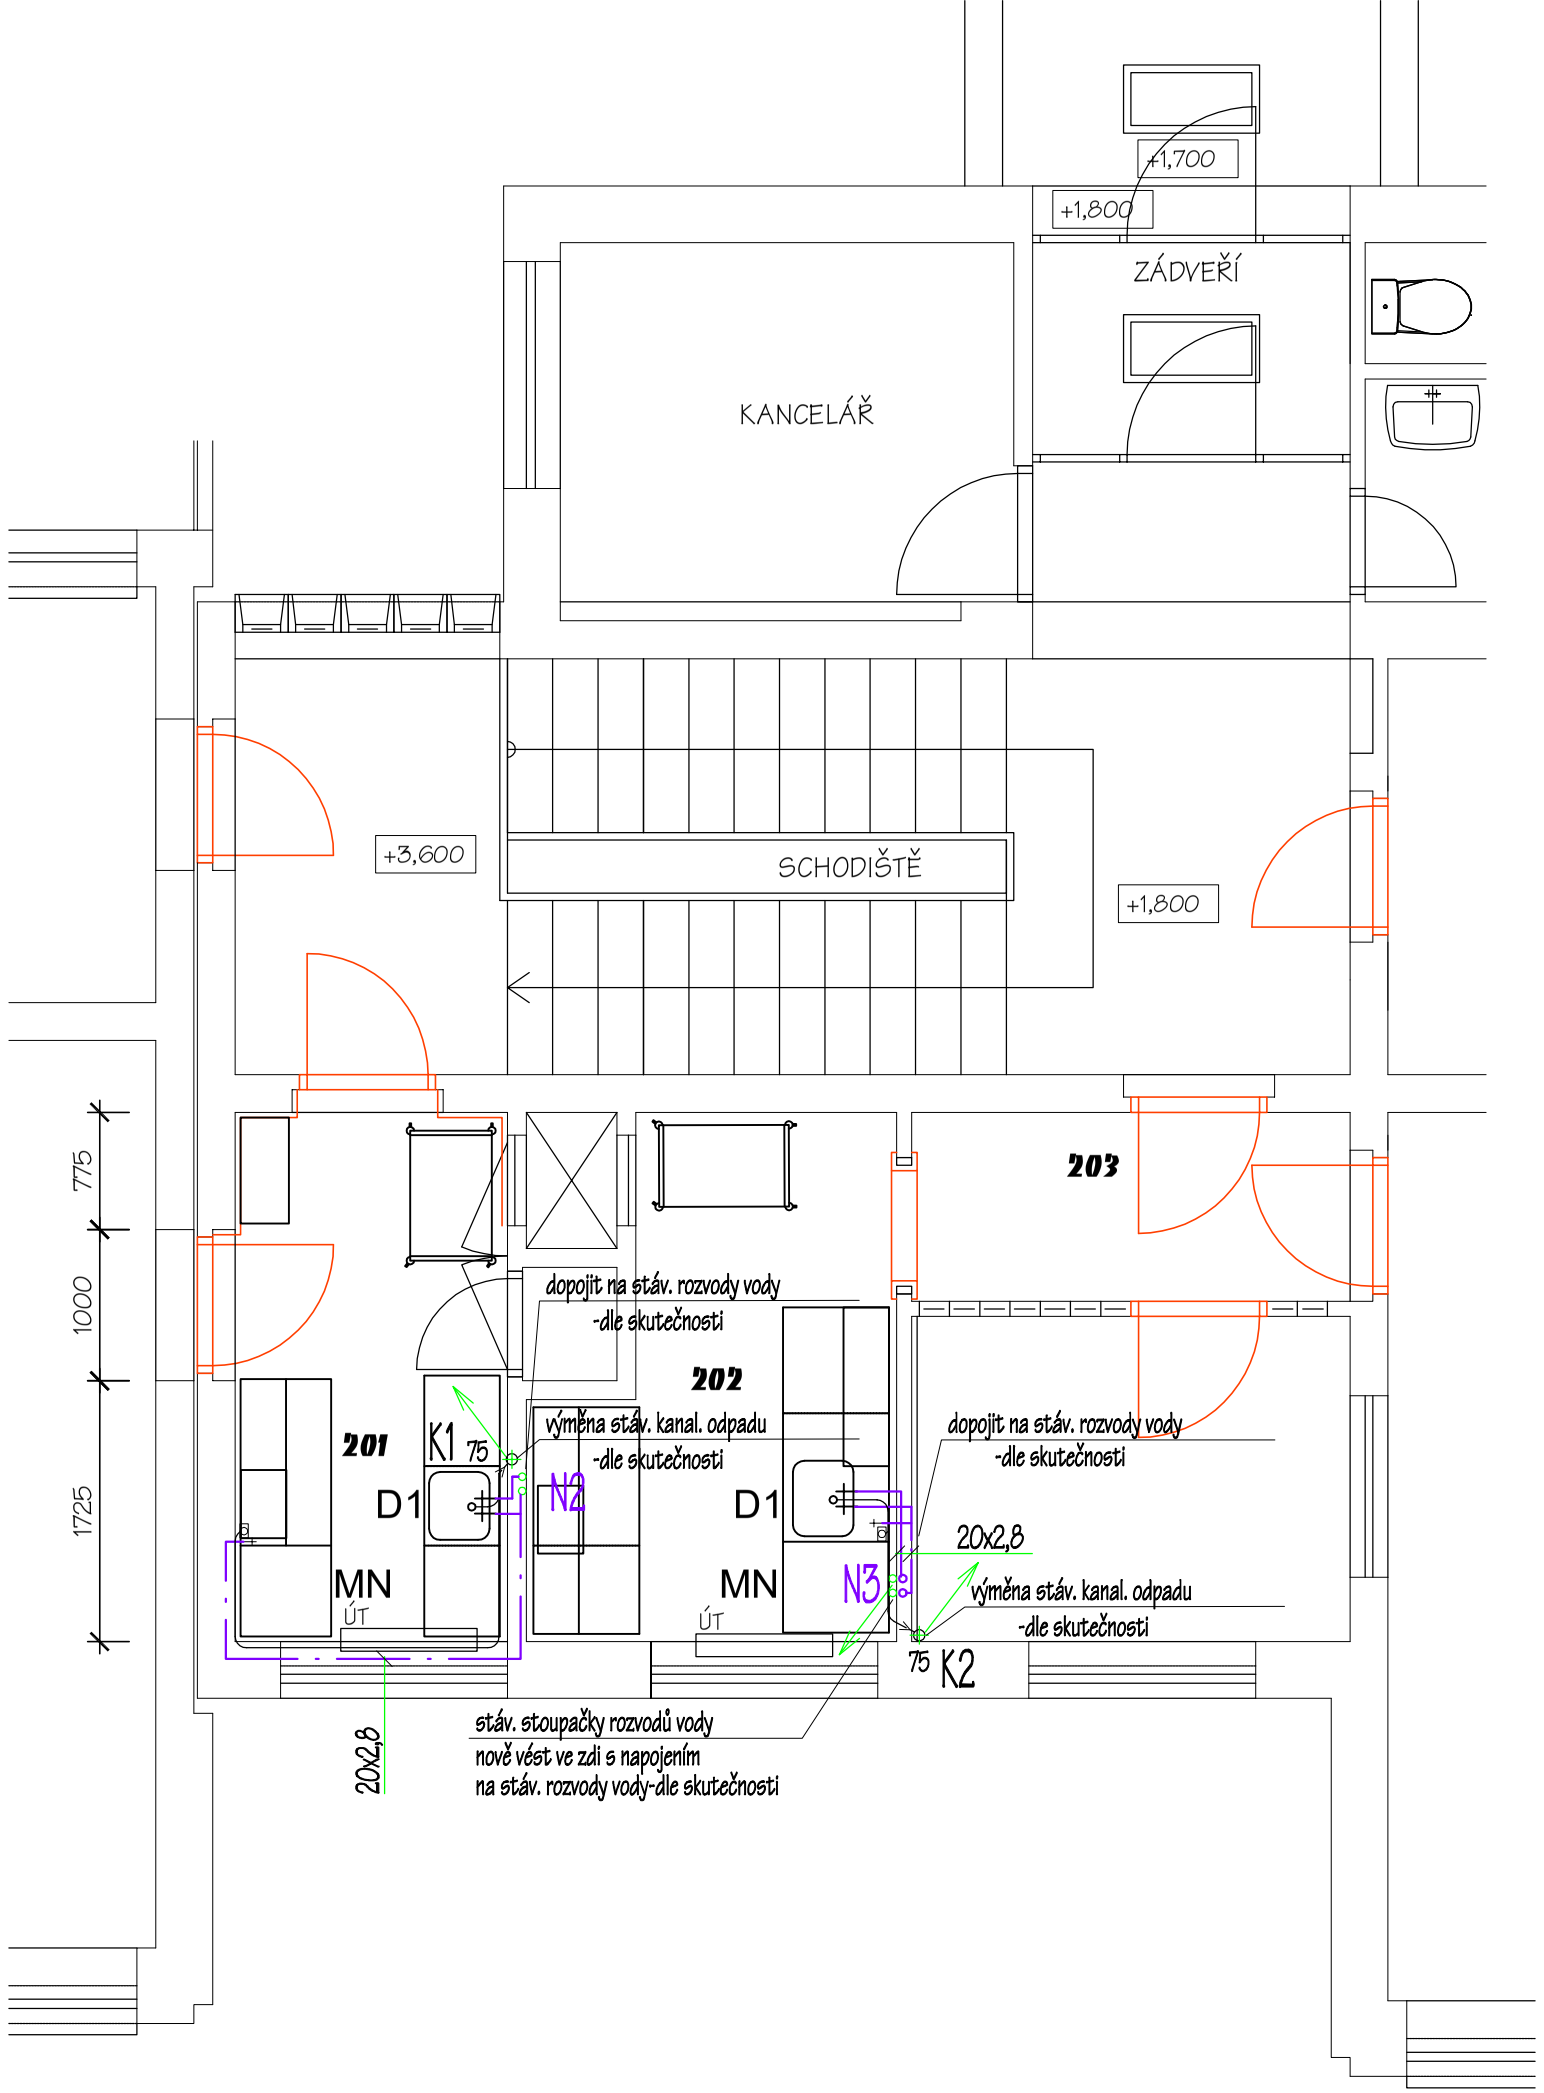

LEGENDA MÍSTNOSTÍ:

M.č.	Účel místnosti	Výměra m2
201	PŘÍPRAVNA	6,75
202	PŘÍPRAVNA	7,35
203	PŘEDSÍŇ	3,93

LEGENDA

NOVÝ ROZVOD STUDENÉ VODY

NOVÝ ROZVOD TEPLÉ VODY

POZNÁMKA

PŘI PROSTUPU POŽÁRNÍ KONSTRUKCÍ BUDOU NA POTRUBÍ INSTALOVÁNY POŽÁRNÍ MANŽETY (NAD ø100), např. PROMAT,HILTI – DODÁVKA ZTi
MENŠÍ PROFILY BUDOU TĚSNĚNY POŽÁRNÍMI UCPÁVKAMI – STAV. ČÁST
LEGENDA ZAŘIZOVACÍCH PŘEDMĚTŮ–VIZ TECHNICKÁ ZPRÁVA

Zodp. projektant: Ing. Miroslav Pytel	Vypracoval: Renata Kabelíková	Kreslil: Renata Kabelíková	Wamp in
Investor	SMO MOb Ostrava - Jih, Horní 3, Ostrava - Hrabůvka		
Akce	OPRAVA PODLAHY V NEPODSKLEPENÉ ČÁSTI 1.NP VČ. OPRAVY KUCHYNĚ	Stupeň	DPS
		Datum	04/2022
Místo stavby	MŠ Šponarova 16, Ostrava - Hrabůvka	Zak. číslo	IV/2022
Část	D.1.4 - ZDRAVOTNĚ TECHNICKÉ INSTALACE	Měřítko: 1:50	Číslo výkresu: D.1.4-03
Obsah	PŮDORYS 2.NP - NOVÝ STAV		