



POHLED ZÁPADNÍ

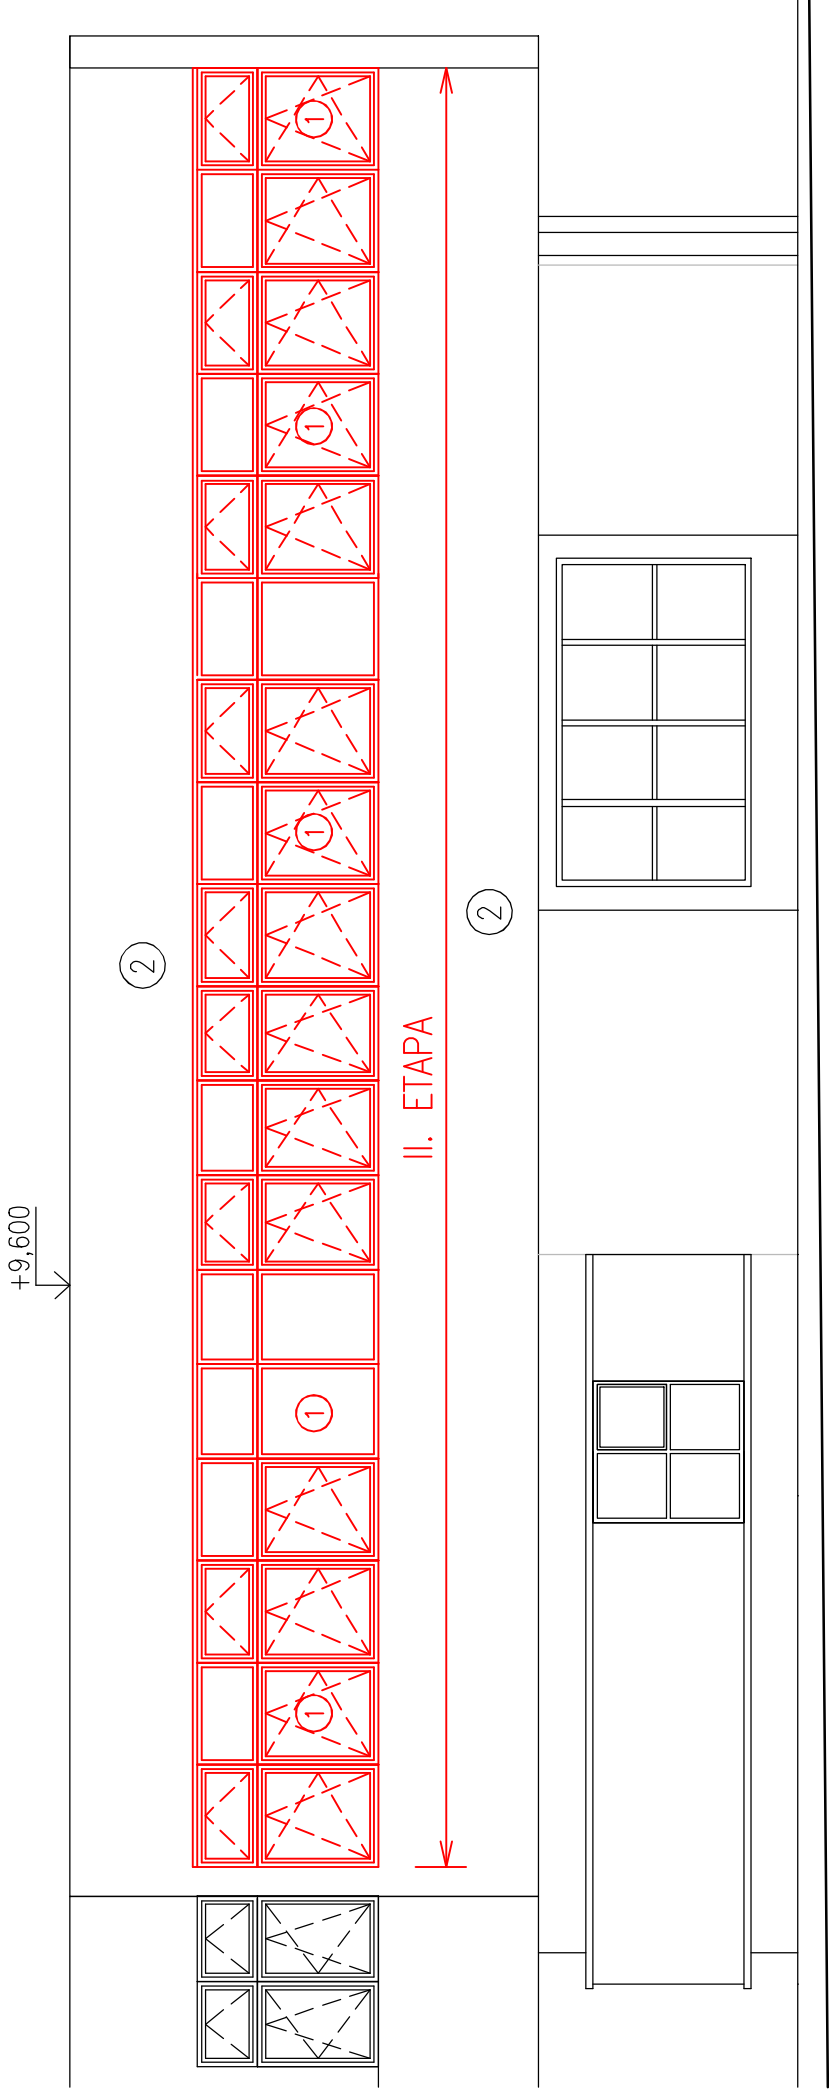

POHLED VÝCHODNÍ

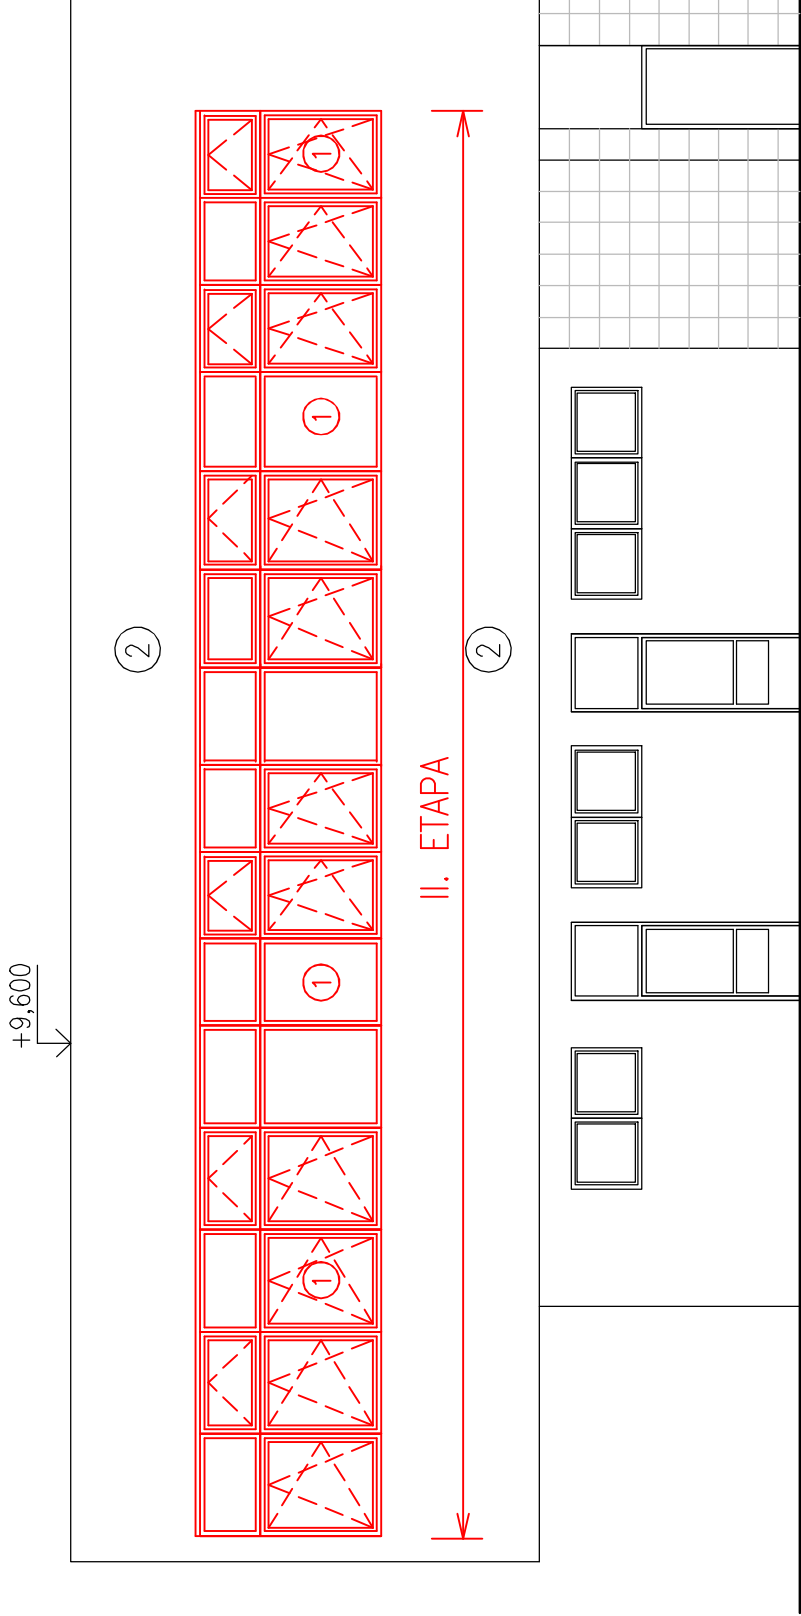

- ① NOVÉ VÝPLNĚ OTVORŮ, NAD NOVÝMI OKNY OSADIT ROZŠÍŘOVACÍ PROFIL
- ② STÁVAJÍCÍ FASÁDA, ŠEDÝ ODSŤÍN

II. ETAPA

VEDOUČÍ PROJEKTANT:	PROJEKTANT:	VYPRACOVAL:	PROJEKTY STATIKA s.r.o.	
Ing. Radek Michalák	Ing. Radek Michalák	Jana Michaláková	Pionýrů 839, 738 01 Frýdek Místek	
			tel: 595 171 572, 732 914 474	
STAVEBNÍK:	ÚMob Ostrava jih, Horní 3, 700 30 Ostrava-Hrabůvka		www.projektstatika.cz	
MÍSTO:	Ostrava-Hrabůvka, kraj Moravskoslezský			
AKCE:	VÝMĚNA OKEN VE 2.NP – DŮM SLUŽEB		FORMÁT	A3
	HORNÍ 1492/55, OSTRAVA-HRABŮVKA		DATUM	02/2023
			STUPEŇ	RDS
			ZAKÁZKOVÉ ČÍSLO	1494
VÝKRES:	POHLEDY NOVÝ STAV		MĚŘITKO	Č.VÝKR.
			1:100	D.1.1.03