



POHLED ZÁPADNÍ

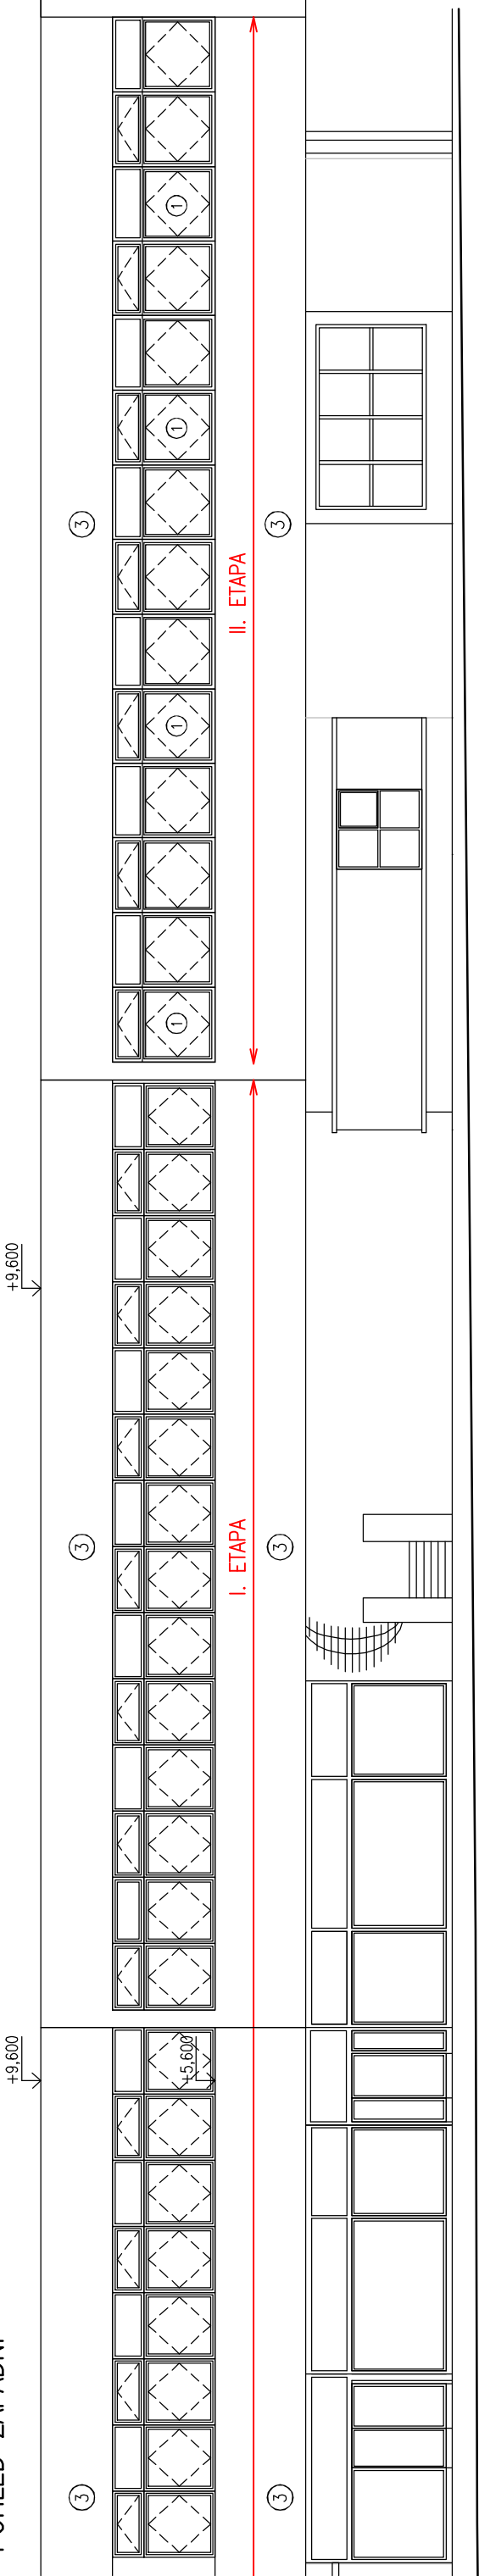

POHLED VÝCHODNÍ

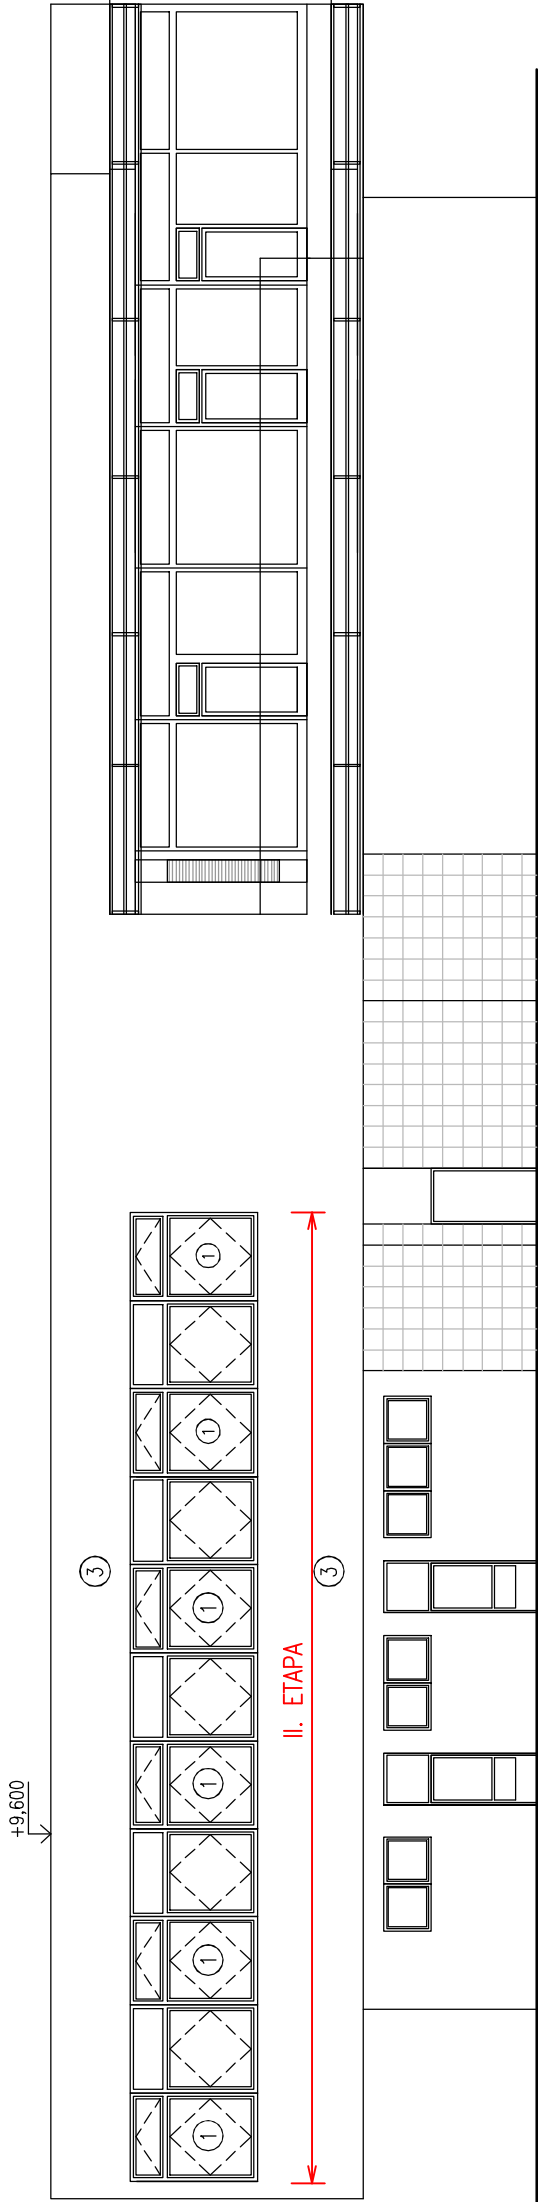

PARAPETY K DEMONTÁŽI: II.ETAPA 43,0m

- ① STÁVAJÍCÍ VÝPLNĚ OTVORŮ K DEMONTÁŽI
- ③ STÁVAJÍCÍ FASÁDA, ŠEDÝ ODSŤÍN
- ④ STÁVAJÍCÍ OBKLAD SE STRUKTUROU REŽNÉHO ZDIVA

II. ETAPA

VEDOUČÍ PROJEKTANT:		PROJEKTANT:		VYPRACOVAL:		PROJEKTY STATIKA s.r.o.	
Ing. Radek Michalák		Ing. Radek Michalák		Jana Michaláková		Pionýrů 839, 738 01 Frýdek Místek	
						tel: 595 171 572, 732 914 474	
						www.projektstatika.cz	
STAVEBNÍK: ÚMOb Ostrava jih, Horní 3, 700 30 Ostrava–Hrabůvka							
MÍSTO: Ostrava–Hrabůvka, kraj Moravskoslezský						FORMÁT A3	
AKCE: VÝMĚNA OKEN V 2.NP – DŮM SLUŽEB HORNÍ 1492/55, OSTRAVA–HRABŮVKA						DATUM 02/2023	
						STUPEŇ RDS	
						ZAKÁZKOVÉ ČÍSLO 1494	
VÝKRES: POHLEDY STÁVAJÍCÍ						MĚŘÍTKO 1:150	
						Č.VÝKR. D.1.1.04	