




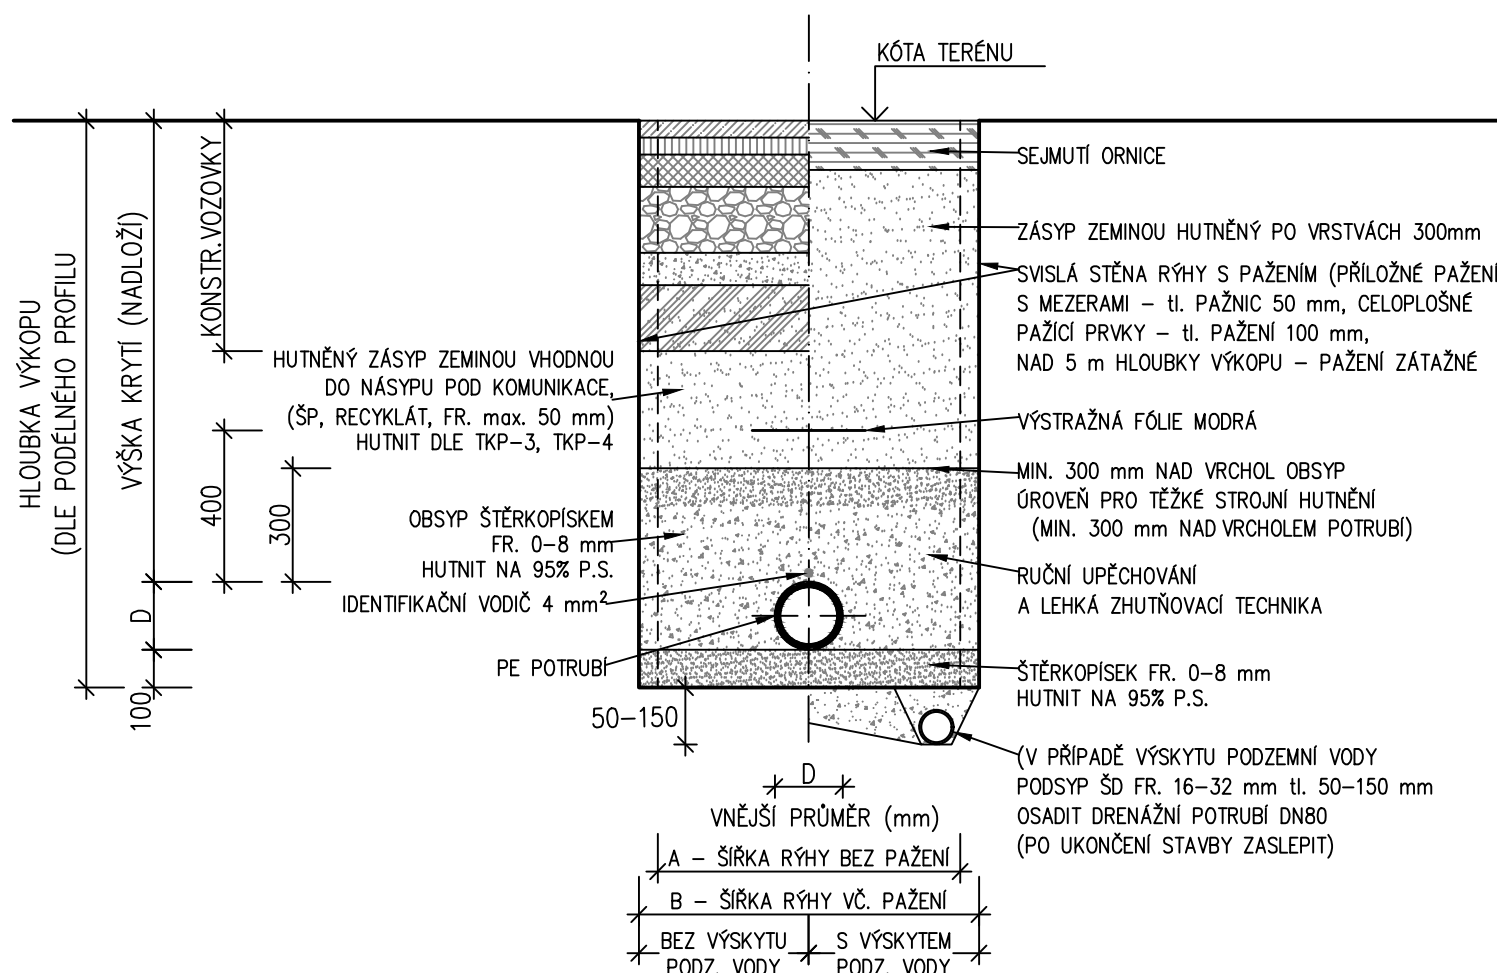



a) V KOMUNIKACI b) VE VOLNÉM TERÉNU



DN/ø	HLOUBKA RÝHY			HLOUBKA RÝHY			HLOUBKA RÝHY		
	≥1,00 ≤ 1,75	≥1,75 ≤ 4,00	>4,00	≥1,00 ≤ 1,75	≥1,75 ≤ 4,00	>4,00	≥1,00 ≤ 1,75	≥1,75 ≤ 4,00	>4,00
	MIN. ŠÍŘKA RÝHY BEZ PAŽENÍ			MIN. ŠÍŘKA RÝHY VČETNĚ PŘÍLOŽNÉHO PAŽENÍ			MIN. ŠÍŘKA RÝHY VČETNĚ PAŽÍCÍCH BOXŮ		
	A			B			B		
100	800	900	1000	900	1000	1100	1000	1100	1200
150	800	900	1000	900	1000	1100	1000	1100	1200
250	800	900	1000	900	1000	1100	1000	1100	1200
300	800	900	1000	900	1000	1100	1000	1100	1200
400	1100	1100	1100	1200	1200	1200	1300	1300	1300
500	1200	1200	1200	1300	1300	1300	1400	1400	1400
ø40	800	900	1000	900	1000	1100	1000	1100	1200

- ZPEVNĚNÉ KONSTRUKCE PROVÁDĚT AŽ PO KONSOLIDACI ZÁSYPU
NEBO TENTO HUTNIT DLE POŽADAVKU SPRÁVCE KOMUNIKACE
- RÝHU PAŽIT DLE POTŘEBY PŘÍLOŽNÝM PAŽENÍM NEBO PAŽICÍMI BOXY (VŽDY PŘI HLOUBCE RÝHY NAD 1,2 m)
- PŘED ZAHÁJENÍ VÝKOPOVÝCH PRACÍ BUDOU VYTYČENY VŠECHNY INŽENÝRSKÉ SÍTĚ A PODMÍNKY JEDNOTLIVÝCH SPRÁVCŮ BUDOU DODRŽENY

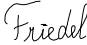SOUŘADNICOVÝ S-JTSK, VÝŠKOVÝ SYSTÉM BpV

OBJEDNATEL:  OSTRAVA!!! OSTRAVA-JIH STATUTÁRNÍ MĚSTO OSTRAVA, MĚSTSKÝ OBLAST OSTRAVA-JIH HORNÍ 791/3 700 30 OSTRAVA-HRABŮVKA		ZHOTOVITEL:  AFRY AFRY CZ s.r.o. MAGISTRŮ 1275/13 140 00 PRAHA 4 tel.: +420 277 005 500 www.afry.cz							
HLAVNÍ INŽENÝR PROJEKTU:  Ing. DAVID FRIEDEL		ZODPOVĚDNÝ PROJEKTANT:  Ing. JOSEF HAJAŠ		VYPRACOVAL:  MAREK KUNIC		KONTROLOVAL:  Ing. JOSEF HAJAŠ			
NÁZEV PROJEKTU: REGENERACE SÍDLIŠTĚ HRABŮVKA, 2. ETAPA - PROSTOR PŘED POLIKLINIKOU, OSTRAVA-HRABŮVKA									
ČÁST:		DOKUMENTACE OBJEKTŮ							
STAVEBNÍ OBJEKT:		SO 301 - PÍTKO, PŘÍPOJKA VODOVODU A KANALIZACE							
PŘÍLOHA:		ULOŽENÍ POTRUBÍ							
KRAJ:		MORAVSKOSLEZSKÝ		ČÁST:		PŘÍLOHA Č.:		ČÍSLO PARE:	
DATUM:		08/2022		D.9		5			
STUPEŇ:		PDPS							
MĚŘÍTKO:		1:200/100							
Č. ZAKÁZKY:		2020/0205							