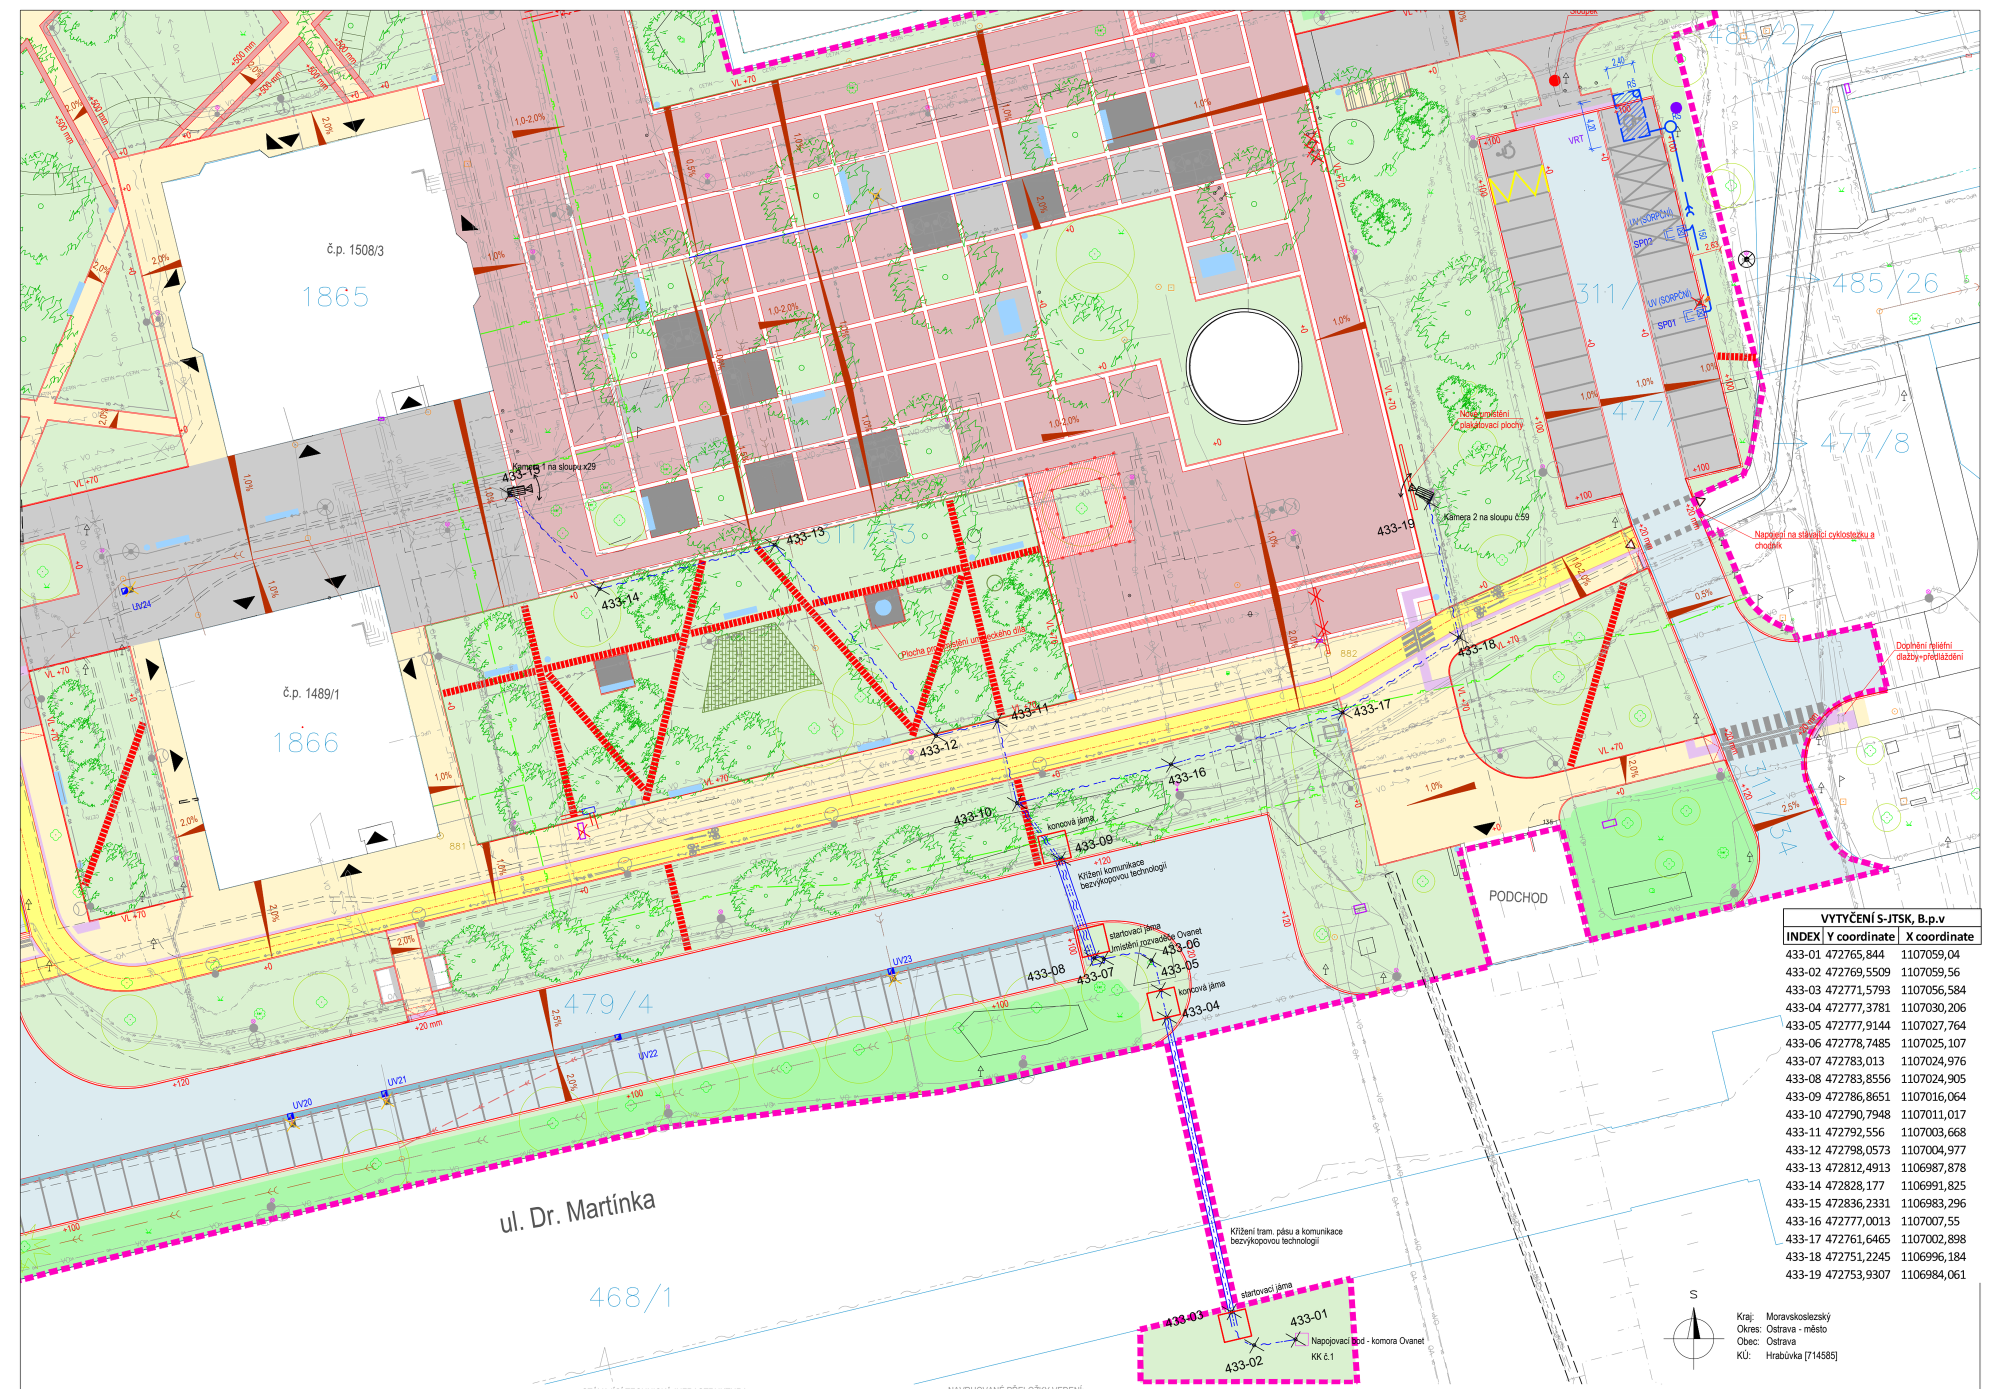

VYTYČENÍ S-JTSK, B.p.v		
INDEX	Y coordinate	X coordinate
433-01	472765,844	1107059,04
433-02	472769,5509	1107059,56
433-03	472771,5793	1107056,584
433-04	472777,3781	1107030,206
433-05	472777,9144	1107027,764
433-06	472778,7485	1107025,107
433-07	472783,013	1107024,976
433-08	472783,8556	1107024,905
433-09	472786,8651	1107016,064
433-10	472790,7948	1107011,017
433-11	472792,556	1107003,668
433-12	472798,0573	1107004,977
433-13	472812,4913	1106987,878
433-14	472828,177	1106991,825
433-15	472836,2331	1106983,296
433-16	472777,0013	1107007,55
433-17	472761,6465	1107002,898
433-18	472751,2245	1106996,184
433-19	472753,9307	1106984,061

S

Kraj: Moravskoslezský
Okres: Ostrava - město
Obec: Ostrava
KÚ: Hrabůvka [714585]

LEGENDA

NAVRHOVANÉ POVRCHY

- Pojezdová komunikace - rekonstrukce asfaltového povrchu (pouze obrus)
- Pojezdová komunikace - povrch z betonové dlažby distanční
- Pojezdová komunikace - povrch z betonové dlažby
- Cyklostezka - povrch z betonové dlažby bez fazety
- Pochozí komunikace - povrch z dlažby 400×400×50
- Pochozí komunikace - povrch z betonové dlažby
- Pochozí komunikace - povrch z žulové kostky
- Pochozí komunikace - slepecké dlažby - signální, varovné a hmatné pásy
- Pochozí komunikace - slepecké dlažby - umělá vodicí linie
- Plochy zeleně
- Trvalky výsadba
- Svahování u zídek
- Mříž ke stromu
- Betonové zídky
- Stávající zatravněné plochy
- Odvodňovací žlab z kamenných kostek
- Hranice stavebního pozemku
- 311/33 Hranice parcel - katastrální mapa
- Stávající stavby
- Terénní hrany
- Polohopis
- Vstup
- Rušené / bourané konstrukce
- Hranice stavebního objektu SO 101, SO 105
- Hranice mezi stavebním objektem SO 104 a SO 101, 102
- Hranice stavebního objektu SO 106
- 881 Body polohového bodového pole , bod č. 882 je navržen ke zrušení
- Obrubník
- +20 mm Navrhovaná výška nášlapu
- Odvodňovací žlab
- Trativod
- SO 303 - Vsakovací objekt
- Nová obrubníková kanalizační vpust
- Nová kanalizační vpust
- Stávající kanalizační vpust
- Stávající kanalizační vpust - rušená
- Stávající kanalizační vpust - zakrytá a použitá pro připojení nové vpusti, či žlabu
- Mobiliář
- Stávající podzemní kontejnery
- Sorpční vpust
- Stojan na kola
- Vsak - vrt
- Sloupek - sklopný nebo přemístitelný
- Kontejner - návrh

STÁVAJÍCÍ TECHNICKÁ INFRASTRUKTURA:

- Veřejné osvětlení podzemní (OKO)
- Veřejné osvětlení podzemní - rušené (OKO)
- Veřejné osvětlení - osvětlení podchodu (OKAS)
- Sdělovací vedení podzemní (UPC, VODAFONE)
- Optické sdělovací vedení podzemní (UPC)
- Optické sdělovací vedení podzemní (CETIN)
- Sdělovací vedení podzemní (PODA)
- NN - podzemní vedení (DPO)
- Sdělovací vedení nadzemní (OVANET)
- Sdělovací vedení podzemní (SITEL)
- Sdělovací vedení podzemní (T-Mobile)
- Sdělovací vedení podzemní (SILESNET)
- Sdělovací vedení podzemní (TELCO)
- Optické sdělovací vedení podzemní (DIAL)
- Optické sdělovací vedení podzemní (ITself)
- Optické sdělovací vedení podzemní (Optiline)
- Optické sdělovací vedení podzemní (České Radiokomunikace)
- NN - podzemní vedení (ČEZ)
- VN - podzemní vedení (ČEZ)
- NN - podzemní vedení (INNOGY)
- Vodovod (OVAK)
- Vodovod (neznámý)
- Kanalizace (OVAK)
- Kanalizace (neznámý)
- Kanalizace (OKAS)
- Plynovod NTL (GridServices - Gasnet)
- Horkovod podzemní primární (Veolia Energie ČR)
- Horkovod podzemní sekundární (Veolia Energie ČR)
- Teplovodní nebo kabelový kanál

NAVRHOVANÉ PŘELOŽKY VEDENÍ:

- SO 432 Přeložka kabelového vedení NN (řeší ČEZ Distribuce, a.s.)

NAVRHOVANÉ PŘÍPOJKY:

- SO 301 Přípojka vodovodu
- SO 101, 102, 103, 104, 301 Přípojka dešťové kanalizace
- SO 303 Přípojka dešťové kanalizace
- SO 401 Stranové přeložky a ochrana vedení PODA
- SO 434 Přípojka NN (řeší ČEZ Distribuce, a.s.)
- SO 433 Přípojka slaboproudu
- SO 435 Přípojka NN nabíjecí stanice elektrokol (řeší MO Ostrava-Jih)
- SO 431 Veřejné osvětlení
- TRASY STÁVAJÍCÍ - BEZE ZMĚNY
- TRASY RUŠENÉ
- TRASY (KABELY) NOVÉ
- STOŽÁRY STÁVAJÍCÍ, PONECHANÉ BEZE ZMĚNY
- DOTČENÉ STÁVAJÍCÍ STOŽÁRY (RUŠENÉ / POSUNUTÉ)
- NOVÉ STOŽÁRY (RESP. NOVÉ POZICE POSOUVANÝCH STOŽÁRŮ)

SOUVISEJÍCÍ INVESTICE - SDĚLOVACÍ KABELOVÁ VEDENÍ - MIMO PROJEKT, MIMO DSP:

- Optická kabelové vedení SilesNet

SOUVISEJÍCÍ INVESTICE - PLYNOVOD NTL - MIMO PROJEKT, PROJEKT 2010 s.r.o.:

- Plynovod NTL

LEGENDA VEGETAČNÍCH ÚPRAV:

podrobně řešeno viz SO810

- Navržené stromy
- Navržené keře
- Ponechaná zeleň
- Strom určen ke kácení - nadměrečný
- Strom určen ke kácení - podměrečný
- Keře určeny k odstranění
- Šlapáková trasa - šířka 0,6 m
- Kamera na sloupu

Pozn.:
V místě nových zpevněných ploch budou stávající i nová kabelová vedení podzemních sítí uložena do chrániček.

SOUŘADNICOVÝ S-JTSK, VÝŠKOVÝ SYSTÉM Bpv

OBJEDNATEL:
OSTRAVA!!!
OSTRAVA-JIH
STATUTÁRNÍ MĚSTO OSTRAVA, MĚSTSKÝ OBVOD OSTRAVA-JIH
HORNÍ 791/3
700 30 OSTRAVA-HRABŮVKA

ZHOTOVITEL:
AFRY
AFRY CZ s.r.o.
MAGISTRŮ 1275/13
140 00 PRAHA 4
tel.: +420 277 005 500
www.afry.cz

PODZHOTOVITEL:
Ing. TOMÁŠ MARUŠÁK
OKRUŽNÍ 215
747 64 HORNÍ LHOTA
tel.: +420 774 866 450

HLAVNÍ INŽENÝR PROJEKTU: Ing. DAVID FRIEDEL
ZODPOVĚDNÝ PROJEKTANT: Ing. TOMÁŠ MARUŠÁK
VYPRACOVAL: Ing. TOMÁŠ MARUŠÁK
KONTROLOVAL: Ing. TOMÁŠ MARUŠÁK

NÁZEV PROJEKTU:
REGENERACE SÍDLIŠTĚ HRABŮVKA, 2. ETAPA - PROSTOR PŘED POLIKLINIKOU, OSTRAVA-HRABŮVKA

ČÁST:	DOKUMENTACE OBJEKTŮ
STAVEBNÍ OBJEKT:	SO 433 - KAMEROVÝ SYSTÉM
PŘÍLOHA:	SITUACE
KRAJ:	MORAVSKOSLEZSKÝ
DATUM:	08/2022
STUPEŇ:	PDPS
MĚŘÍTKO:	1:300
Č. ZAKÁZKY:	2020/0205

ČÁST:	PŘÍLOHA Č.:	ČÍSLO PARE:
D.13	2	