






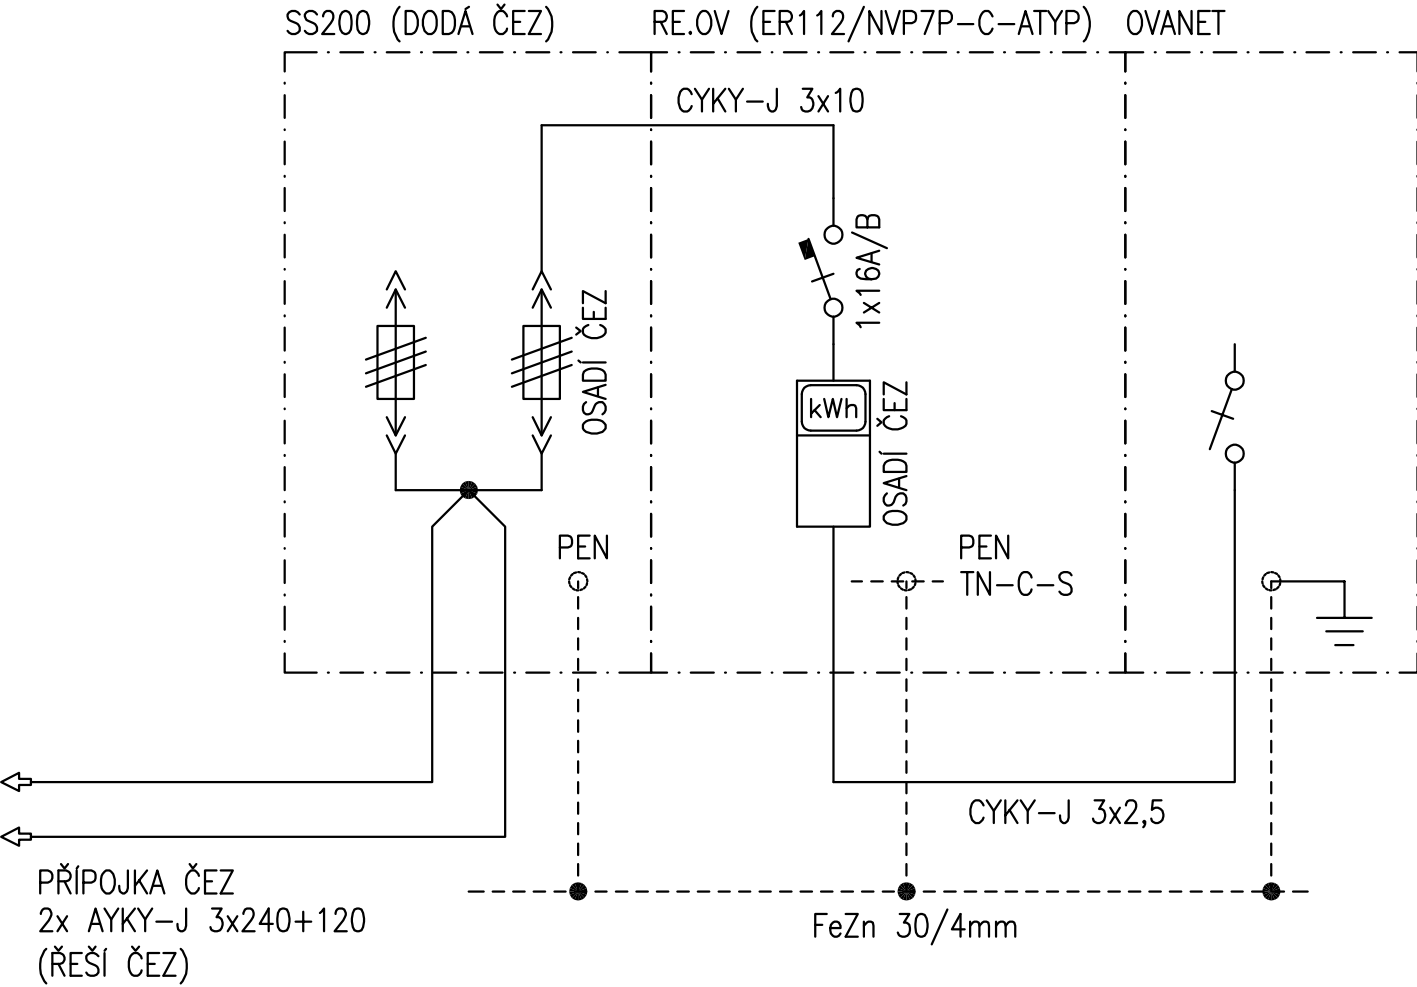

UMÍSTĚNY VE SPOLEČNÉM ZDĚNÉM PILÍŘI



SOUŘADNICOVÝ S-JTSK, VÝŠKOVÝ SYSTÉM Bpv

OBJEDNATEL:  OSTRAVA!!! OSTRAVA-JIH STATUTÁRNÍ MĚSTO OSTRAVA, MĚSTSKÝ OBLAST OSTRAVA-JIH HORNÍ 791/3 700 30 OSTRAVA-HRABŮVKA		ZHOTOVITEL:  AFRY AFRY CZ s.r.o. MAGISTRŮ 1275/13 140 00 PRAHA 4 tel.: +420 277 005 500 www.afry.cz		
HLAVNÍ INŽENÝR PROJEKTU:  Ing. DAVID FRIEDEL	ZODPOVĚDNÝ PROJEKTANT:  Ing. DAVID FRIEDEL	VYPRACOVAL:  Ing. LUBOŠ PROCHÁZKA	KONTROLOVAL:  Ing. DAVID FRIEDEL	
NÁZEV PROJEKTU: REGENERACE SÍDLIŠTĚ HRABŮVKA, 2. ETAPA - PROSTOR PŘED POLIKLINIKOU, OSTRAVA-HRABŮVKA				
ČÁST:	DOKUMENTACE OBJEKTŮ			
STAVEBNÍ OBJEKT:	SO 433 - KAMEROVÝ SYSTÉM			
PŘÍLOHA:	BLOKOVÉ SCHÉMA			
KRAJ:	MORAVSKOSLEZSKÝ	ČÁST:	PŘÍLOHA Č.:	ČÍSLO PARE:
DATUM:	08/2022	D.13	4	
STUPEŇ:	PDPS			
MĚŘÍTKO:				
Č. ZAKÁZKY:	2020/0205			