

POVRCH  
KATASTR

ŽIVICE
HRABŮVKA

MĚŘITKA X / Y 1:1000 / 1:100  
SKLONOVÉ POMĚRY

LEGENDA TYPŮ ČAR  
TERÉN

NIVELETA  
KONSTRUKCE KOMUNIKACE

ZMĚNY PŘÍČNÉHO SKLONU

KÓTY VRCHOLOVÉHO POLYGONU


KÓTY NIVELETY

KÓTY TERÉNU  
SROVNÁVACÍ ROVINA: 234


STANIČENÍ

VZDÁLENOST PŘÍČNÝCH ŘEZŮ  
KONSTRUKCE KOMUNIKACE

DLE VZOROVÉHO ŘEZU
--------------------

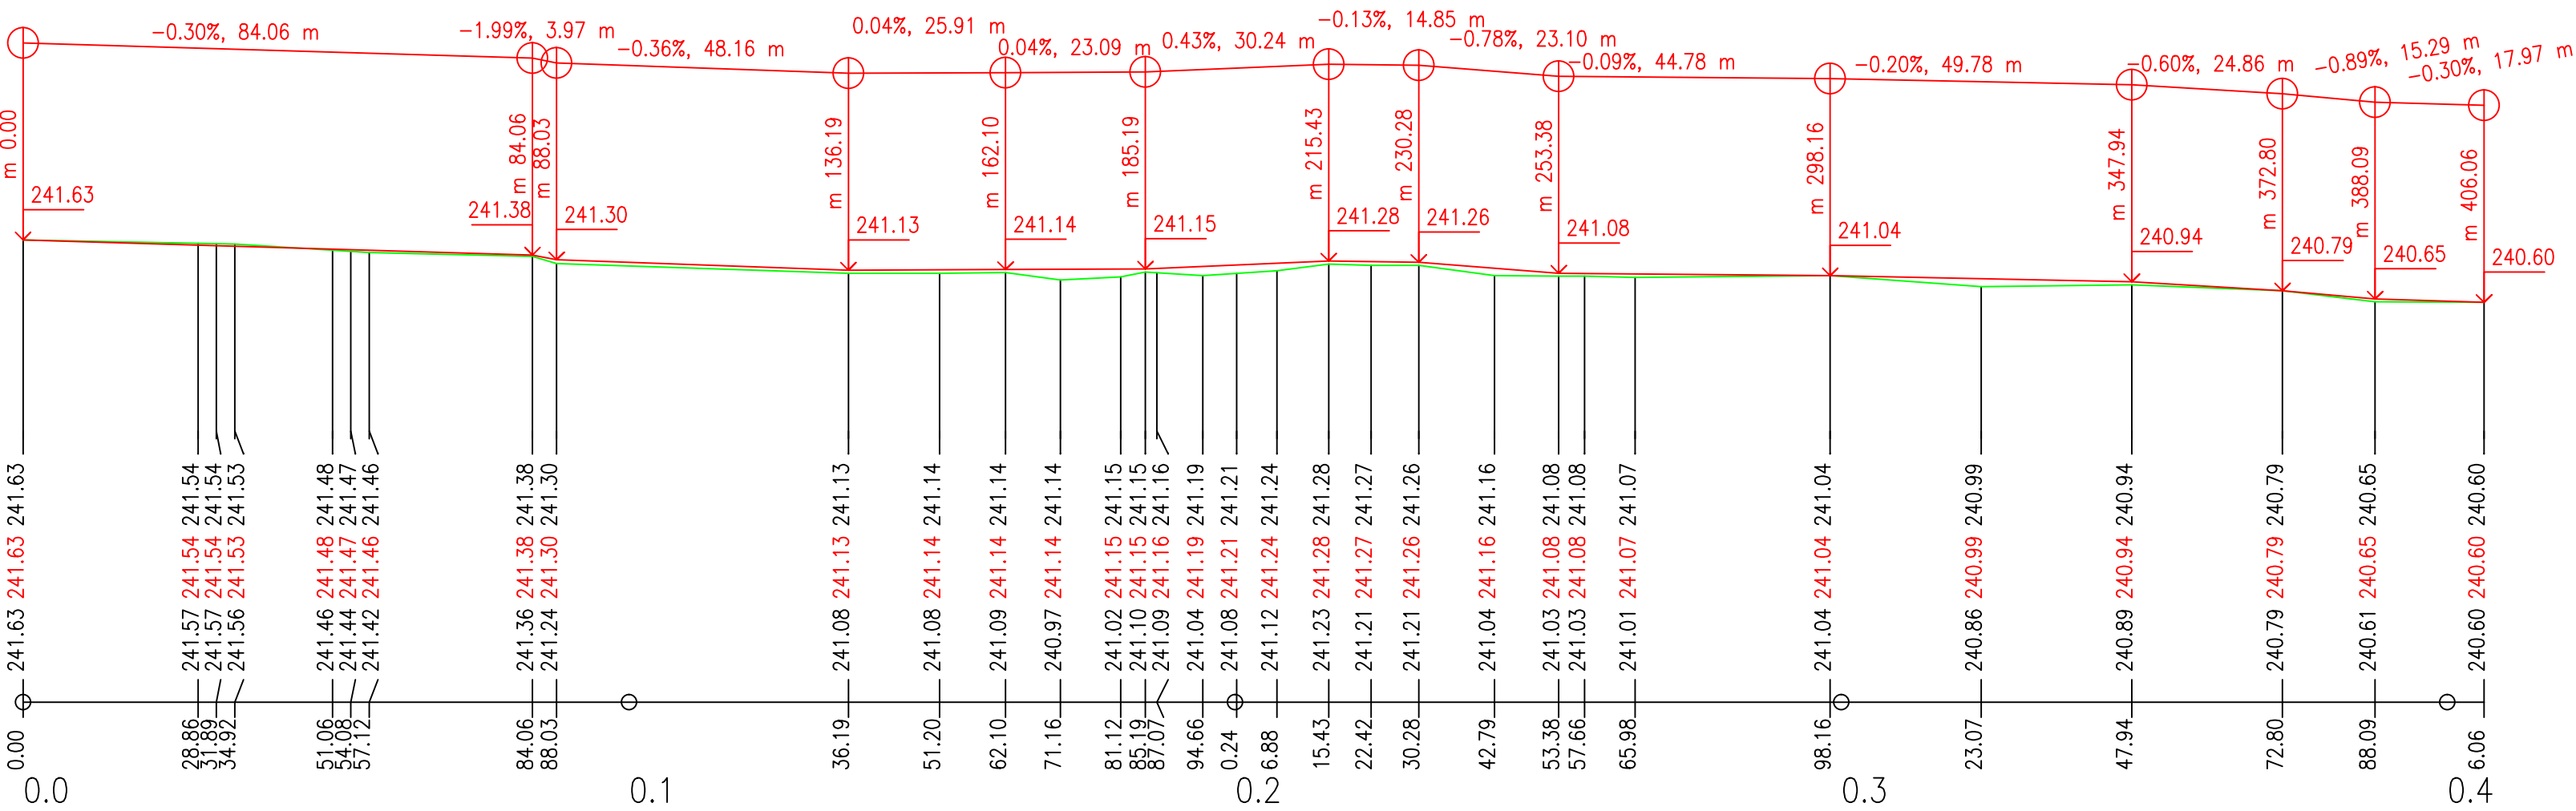

19/006

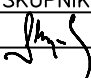ZMĚNA	c				PROVEDL		DATUM		PODPIS	
	b									
	a									
ZODP.PROJEKT.		PROJEKTANT	VED.PROJEKT.			VS PROJEKT s.r.o. NA OBVODU 45,703 00 OSTRAVA tel.:596 771 328, fax.:596 771 399 mobil : 606 700 761				
ING.SKUPNÍK		ING. URBÁNEK								
										
OBJEDNATEL : OSTRAVA JIH, HORNÍ 791/3, 700 30 OSTRAVA							FORMÁT	3 A4		
STAVBA : OPRAVA CHODNÍKŮ NA UL. FR. HAJDY V OSTRAVĚ-HRABŮVCE - CYKLOSTEZKA KAT.ÚZEMÍ: HRABŮVKA							DATUM	07/2021		
							STUPEŇ	PDPS		
							ZAKÁZKA	19/006		
OBSAH :    PODÉLNÝ PROFIL CYKLOSTEZKY							MĚŘITKO 1: 500	ČÍSLO VÝKR. D1.3		