


# DETAIL Č.: MÍSTO KŘÍŽENÍ PĚŠÍ TRASY S CYKLOSTEZKOU

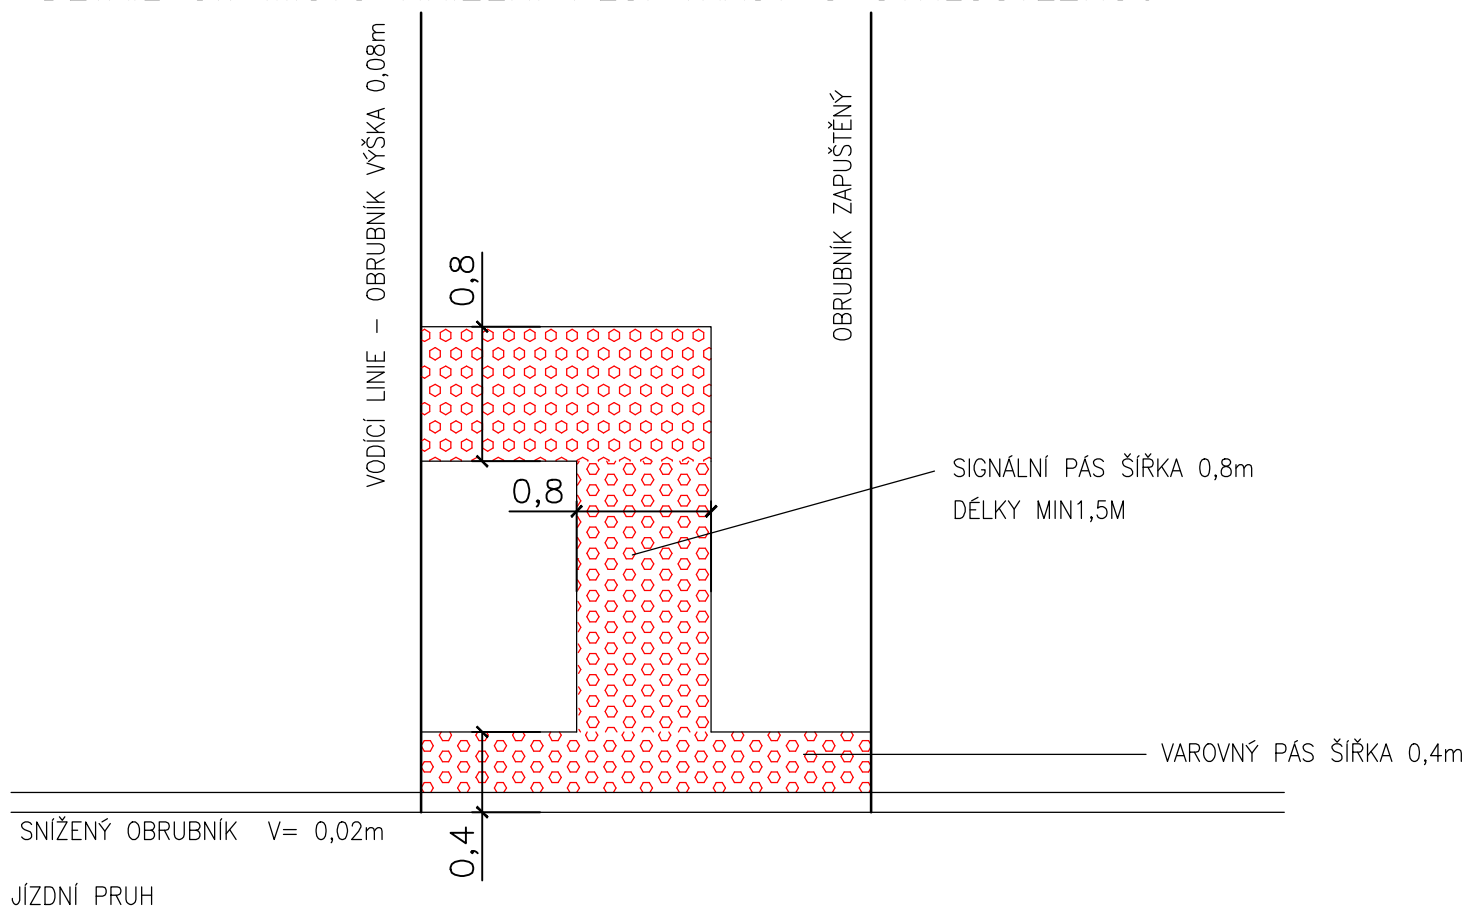

SOUŘADNICOVÝ SYSTÉM: JTSK VÝŠKOVÝ SYSTÉM: B.P.V.

19/006

ZMĚNA	c				PROVEDL		DATUM		PODPIS	
	b									
	a									
ZODP.PROJEKT.		PROJEKTANT	VED.PROJEKT.			VS PROJEKT S.R.O. NA OBVODU 45, 703 00 OSTRAVA  mobil: 606 700 761				
ING. SKUPNÍK M.		ING. URBÁNEK J.								
OBJEDNATEL: SMO MOB O–Jih, Horní 791/3, 700 30 Ostrava–Jih							FORMÁT	A4		
STAVBA: OPRAVA CHODNÍKŮ NA UL. FR. HAJDY V OSTRAVĚ-HRABŮVCE - CYKLOSTEZKA KAT.ÚZEMÍ: HRABŮVKA							DATUM	07/2021		
							STUPEŇ	PDPS		
							ZAKÁZKA	19/006		
OBSAH: BEZBARIÉROVÉ ÚPRAVY							MĚŘÍTKO 1:50	ČÍSLO VÝKR. D1.4		