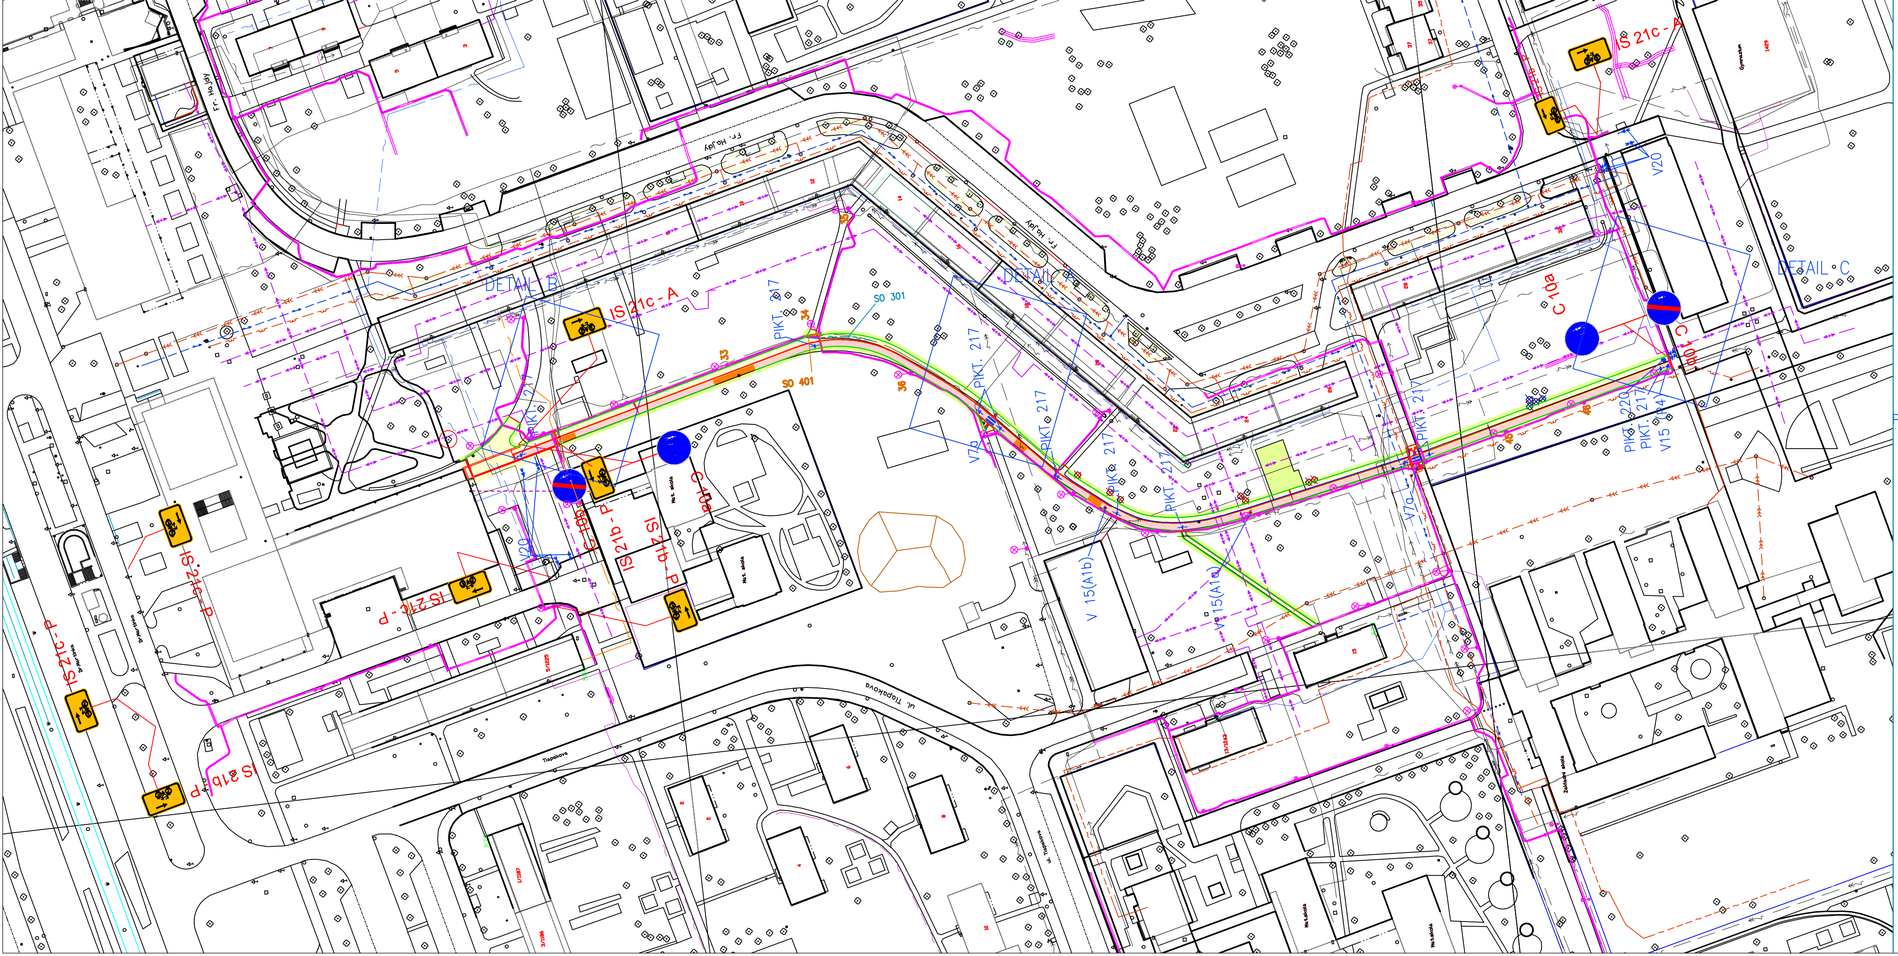

LEGENDA - NOVÝ STAV

C 10a

V7a

SVISLÉ DOPRAVNÍ ZNAČENÍ

VODOROVNÉ DOPRAVNÍ ZNAČENÍ

DETAILY – VODOROVNÉ DOPRAVNÍ ZNAČENÍ 1:250

DETAIL A

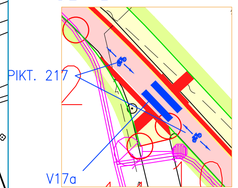

DETAIL B

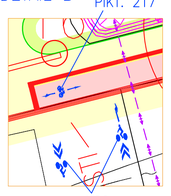

DETAIL C

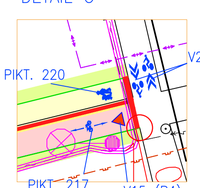

POZNÁMKY:

VODOROVNÉ ZNAČENÍ NA STEZKÁCH A CHODNÍCÍCH BUDE PROVEDENO VE ŽLUTÉ BARVĚ.
PIKTOGRAMY NA VOZOVKÁCH V20 A PŘÍP. ŠIPKY BUDOU PROVEDENY V BARVĚ BÍLÉ.

19/006

ZMĚNA	c						
	b						
	a						
ZODP.PROJEKT.	PROJEKTANT	VED.PROJEKT.		PROVOZ.		DATUM	PDPS
ING.SKUPNÍK							

VS PROJEKT s.r.o.
NA OBVODU 45,703 00 OSTRAVA
mobil : 606 700 761

OBJEDNATEL : OSTRAVA JIH, HORNÍ 791/3, 700 30 OSTRAVA	FORMÁT	4 A4
STAVBA : OPRAVA CHODNÍKŮ NA UL. FR. HAJDY V OSTRAVĚ-HRABŮVCE - CYKLOSTEZKA KAT.ÚZEMÍ: HRABŮVKA	DATUM	07/2021
	STUPEŇ	PDPS
	ZAKÁZKA	19/006
OBSAH : VÝKRES DOPRAVNÍHO ZNAČENÍ	MĚŘÍTKO 1: 1000	ČÍSLO VÝKR. C5