




ŘEZ TYP I

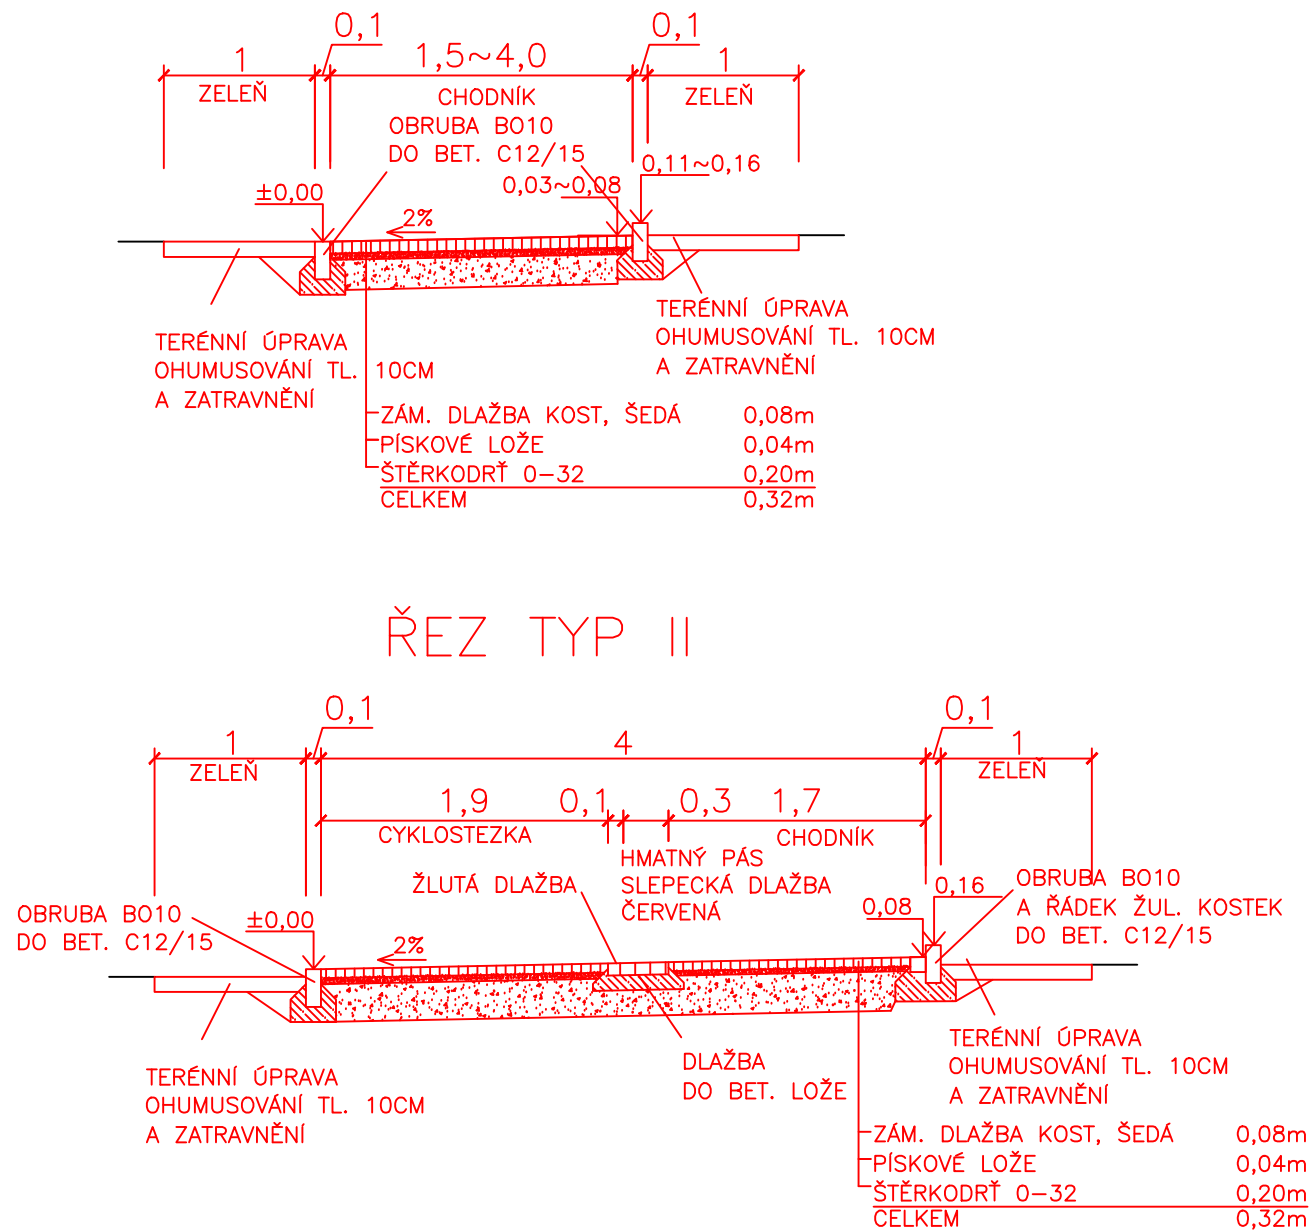


ŘEZ TYP II

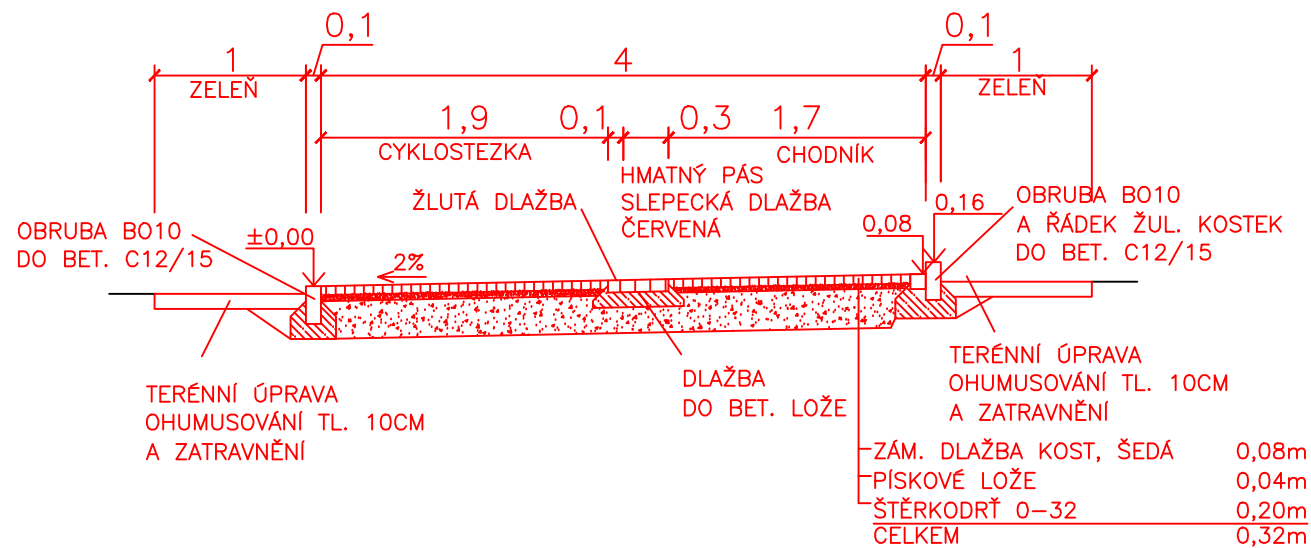

ŘEZ TYP IV

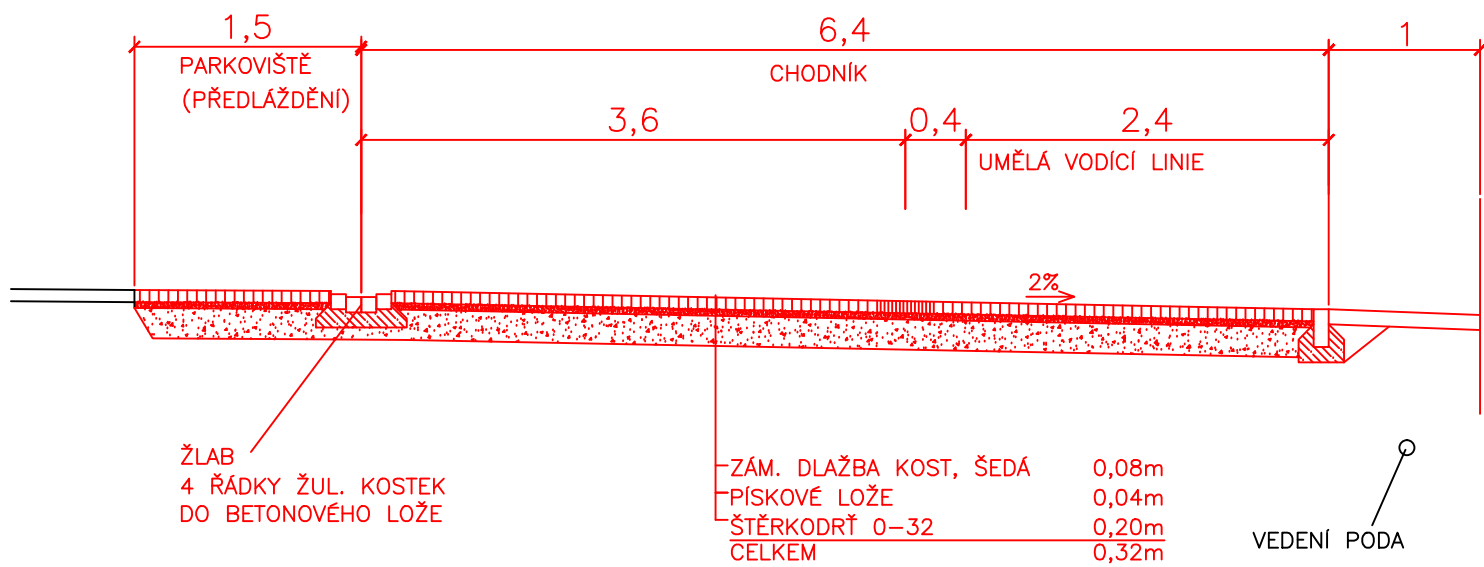

ŘEZ TYP III

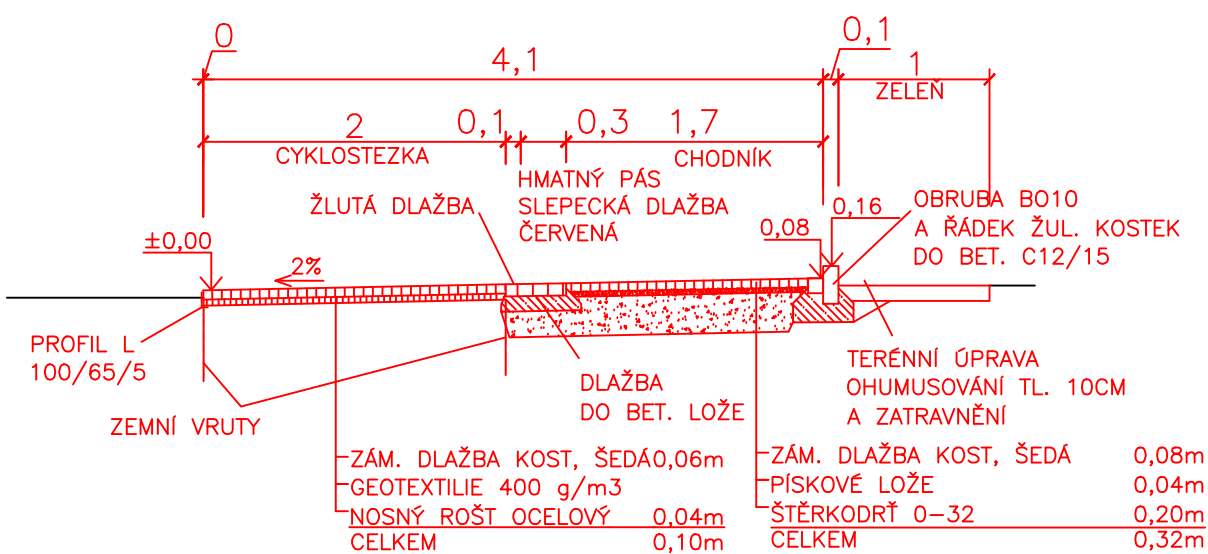

SOUŘADNICOVÝ SYSTÉM: JTSK VÝŠKOVÝ SYSTÉM: B.P.V.

19/006

ZMĚNA	c		PROVEDL		DATUM		PODPIS	
	b							
	a							
ZODP.PROJEKT.		PROJEKTANT	VED.PROJEKT.			VS PROJEKT s.r.o. NA OBVODU 45, 703 00 OSTRAVA e-mail: skupnik.vs@seznam.cz mobil: 606 700 761		
ING. SKUPNÍK M.		ING. URBÁNEK J.						
OBJEDNATEL: SMO MOb 0–Jih, Horní 791/3, 700 30 Ostrava–Jih						FORMÁT	6x4	
STAVBA: OPRAVA CHODNÍKŮ NA UL. FR. HAJDY V OSTRAVĚ-HRABŮVCE - CYKLOSTEZKA KAT.ÚZEMÍ: HRABŮVKA						DATUM	07/2021	
						STUPEŇ	PDPS	
						ZAKÁZKA	19/006	
OBSAH: VZOROVÉ PŘÍČNÉ ŘEZY						MĚŘÍTKO 1:50	ČÍSLO VÝKR. D1.2	