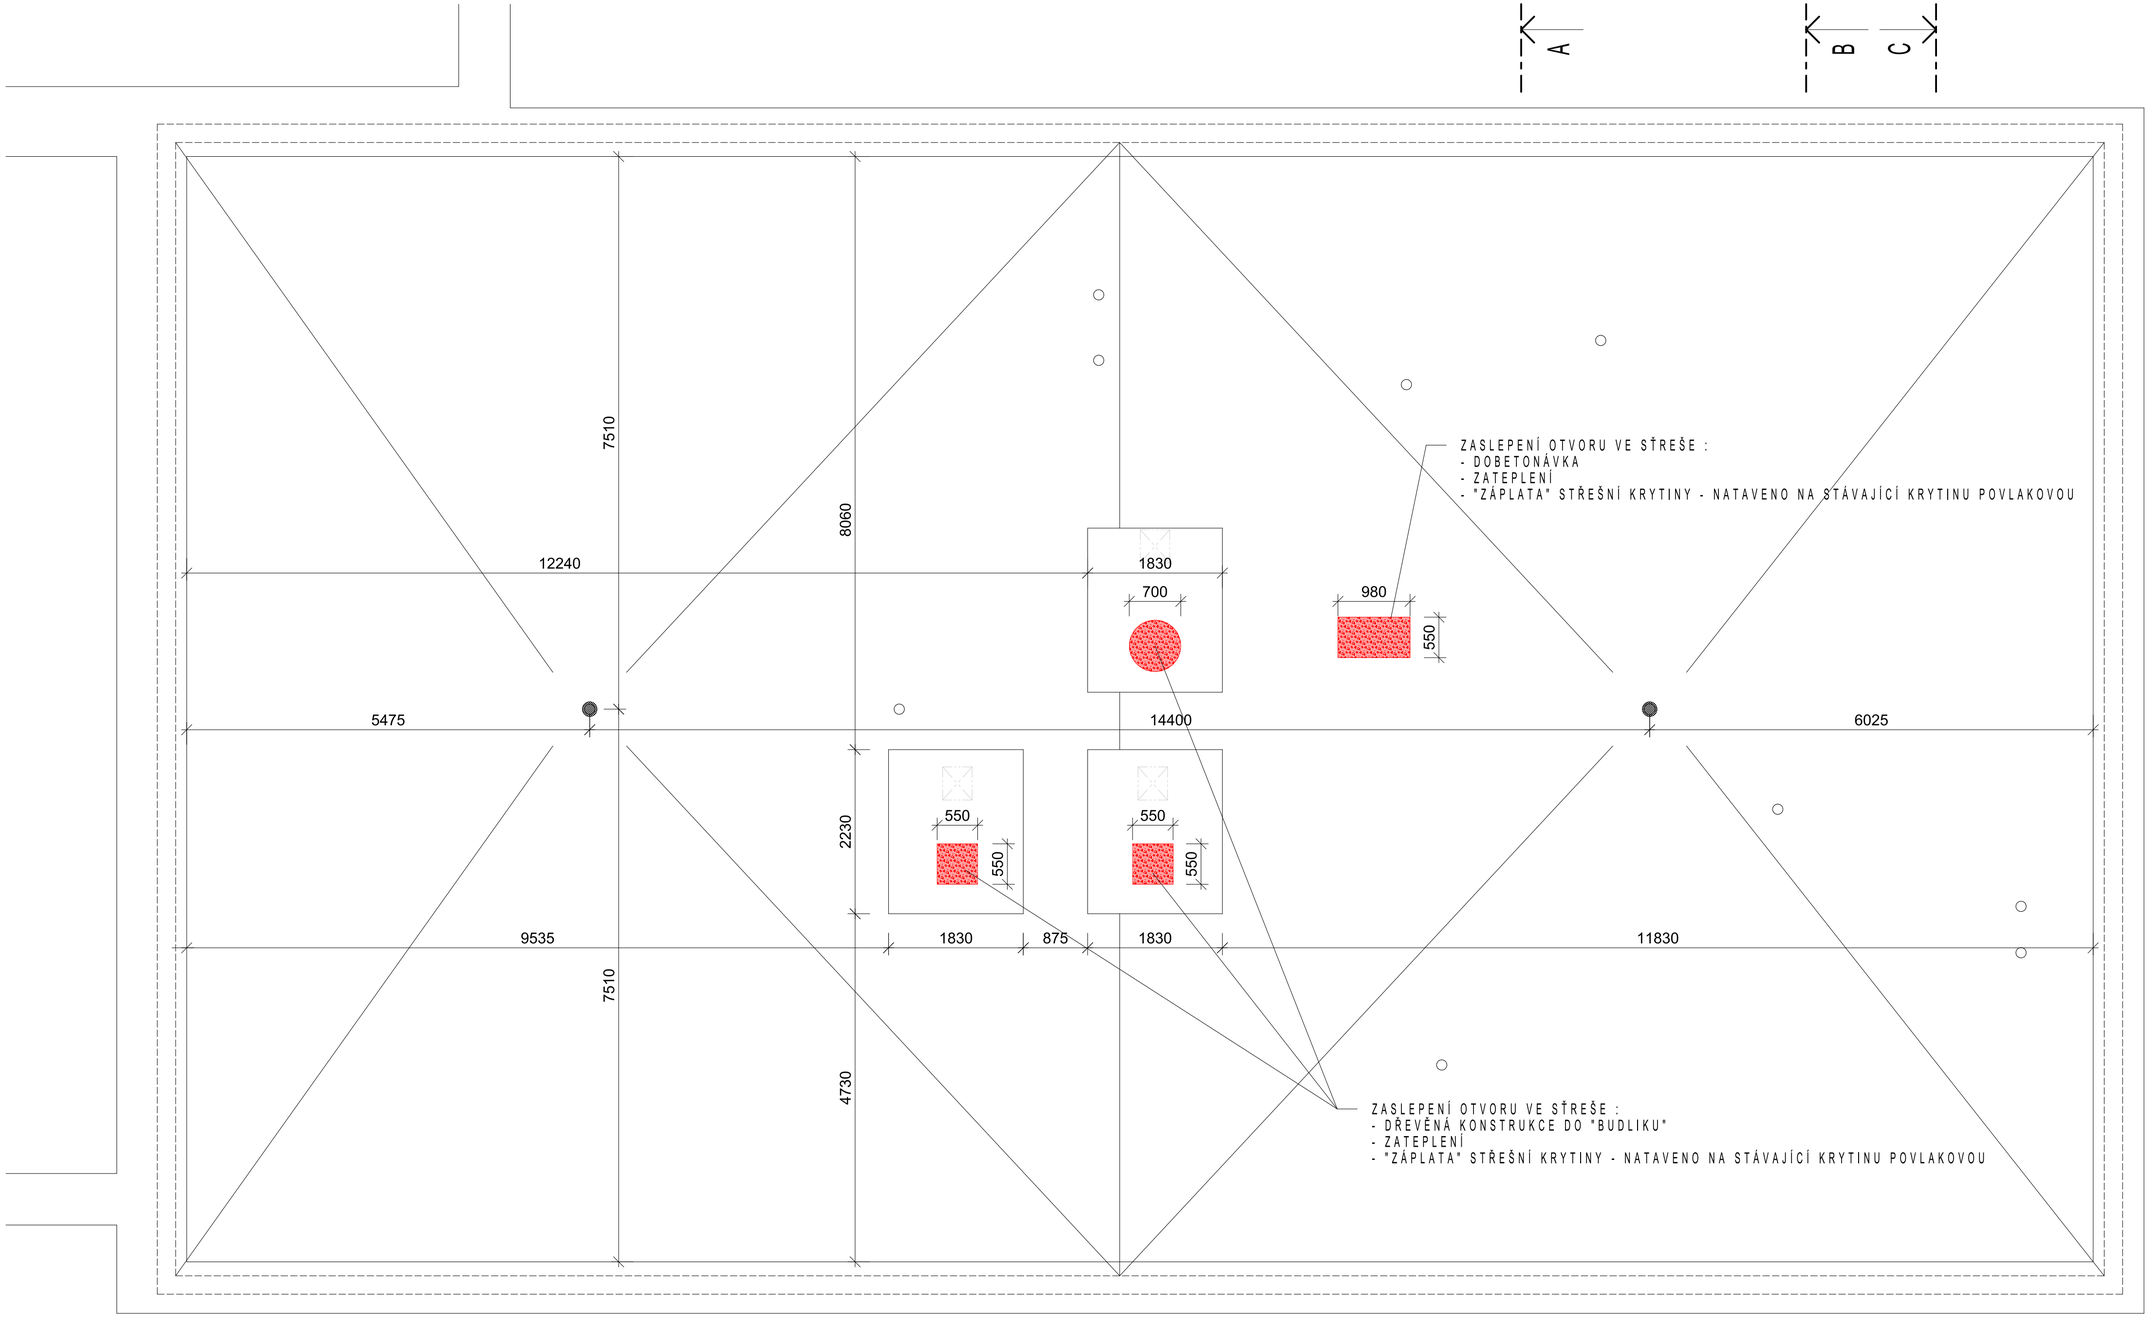

ZODP. PROJEKTANT	KRESLIL	HL. INŽ. PROJEKTU	INGESTA spol. s r.o.
ING. TOMÁŠ KARPALA	ING. RADEK HIMLAR		HASIČSKÁ 550/50 700 30 OSTRAVA-HRABŮVKA
mob. : 608709600	mob. : 777716610		
OBJEDNATEL	SMO - Městský obvod Ostrava-Jih, Horní 791/13, 700 30 Ostrava-Hrabůvka		
KRAJ Moravskoslezský	KATASTR. ÚZEMÍ Zábřeh nad Odrou	PARCELA ČÍSLO 4741, 42/17	STUPEŇ DOKUMENTACE DPS-pro provádění
STAVBA Rekonstrukce školní kuchyně včetně pořízení vybavení v ZŠ Horymírova 100			DATUM 06/2021
ČÍSLO A NÁZEV OBJEKTU SO 01 - KUCHYNĚ			
OBSAH VÝKRESU **PŮDORYS STŘECHY - NOVÝ STAV**		MĚŘÍTKO 1:50	ČÍSLO VÝKRESU D.1.1.b.9