




▽P1

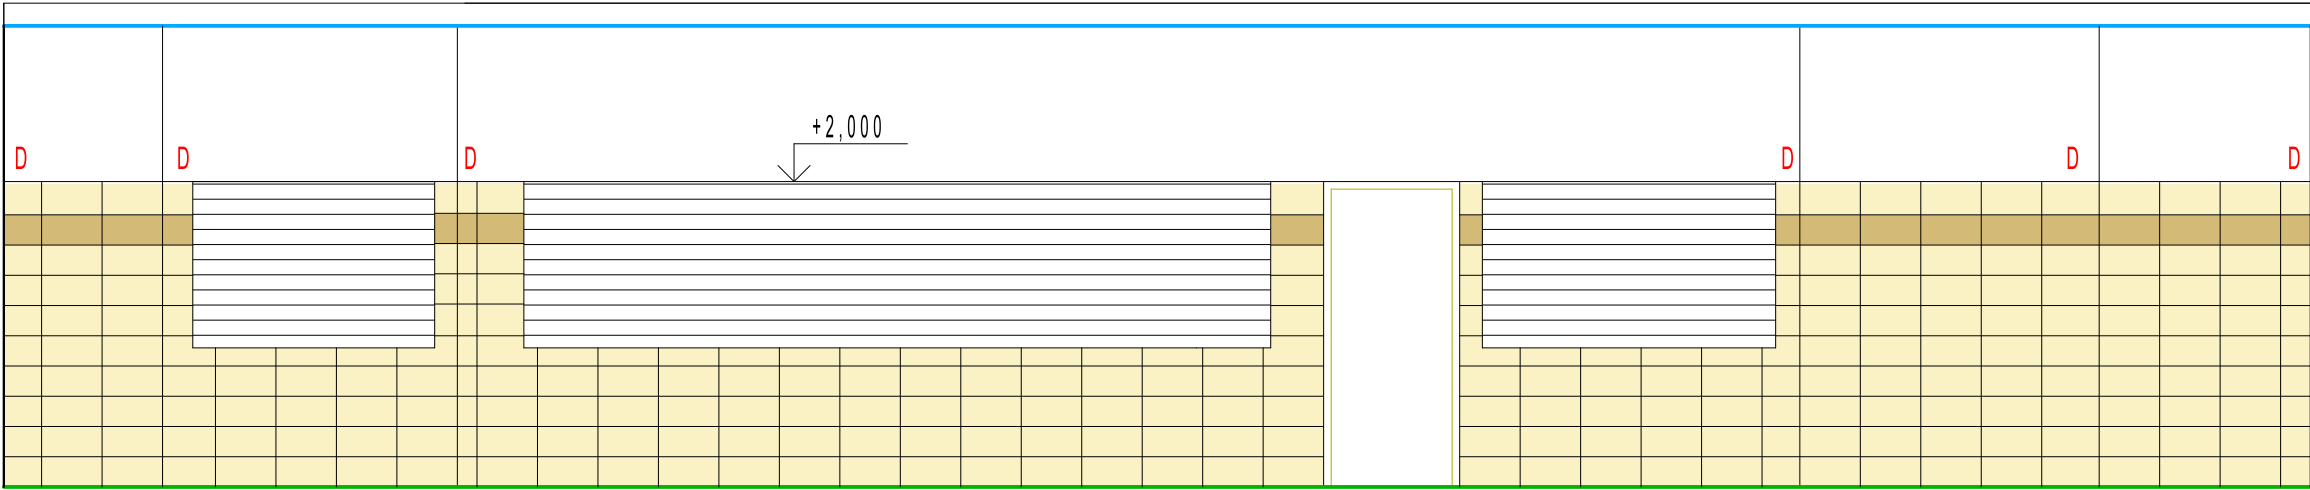


▽P2

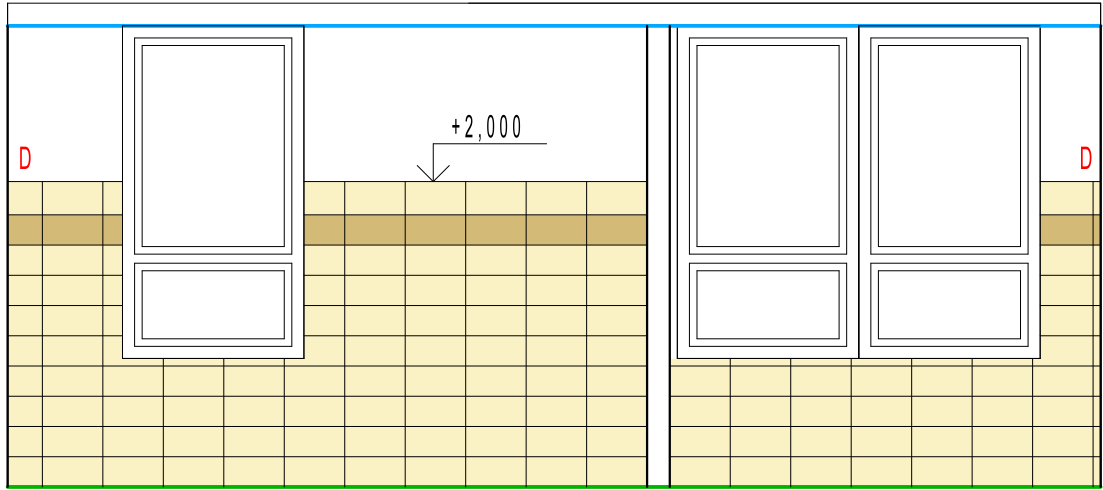


▽P3

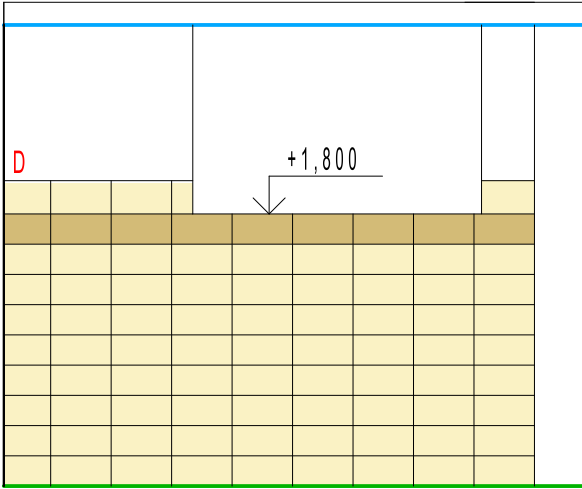


P4▽

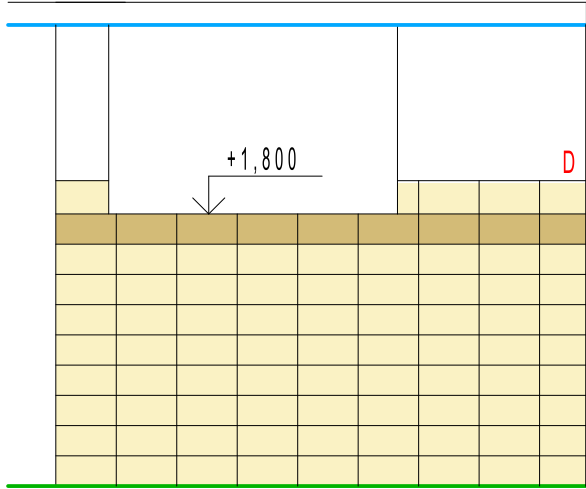


▽P5

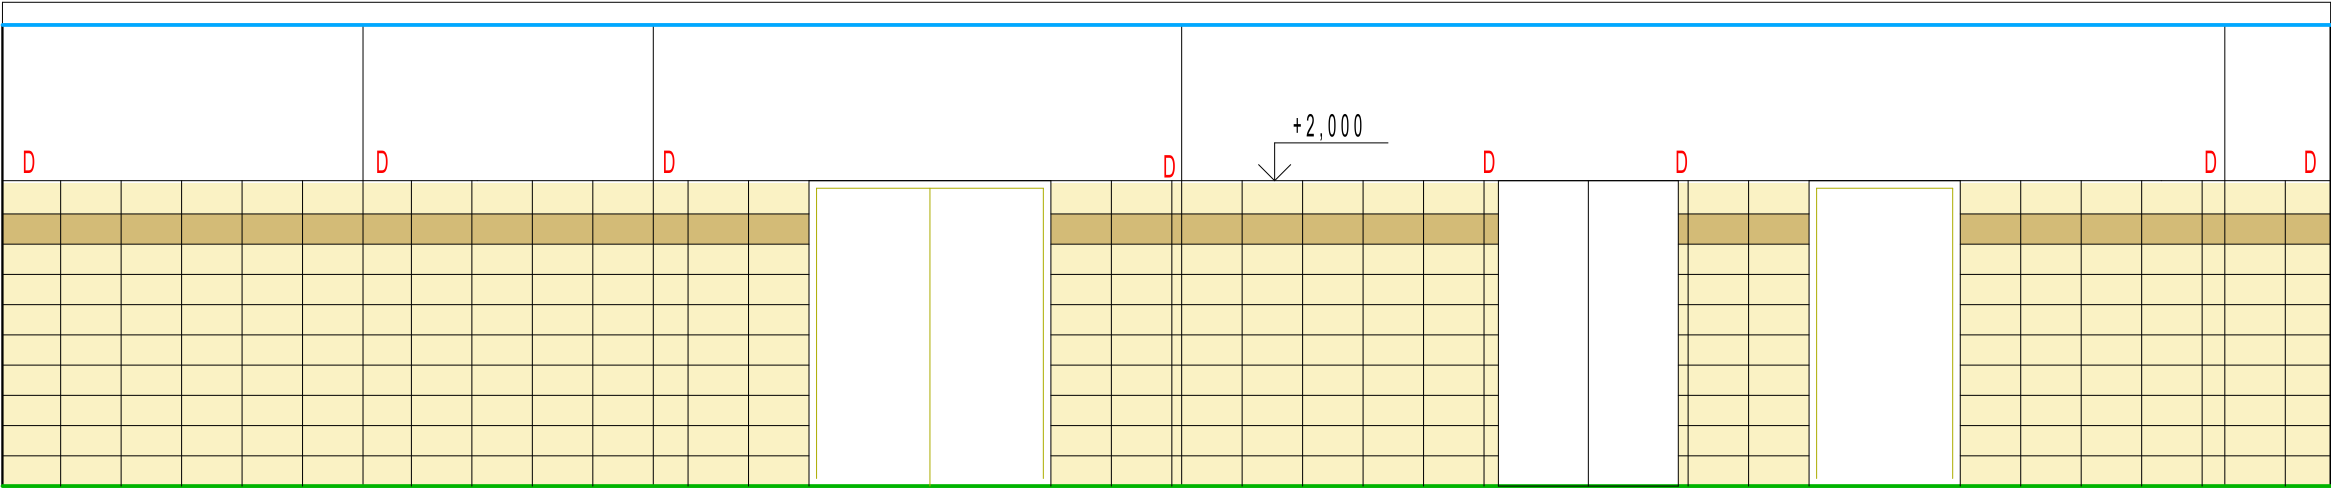


▽P6

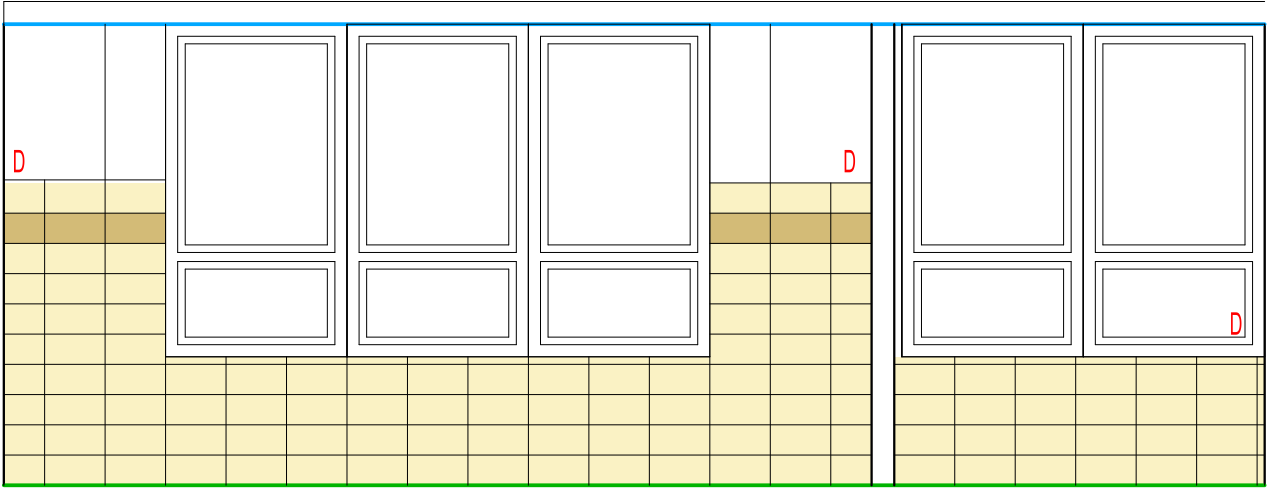


▽P7

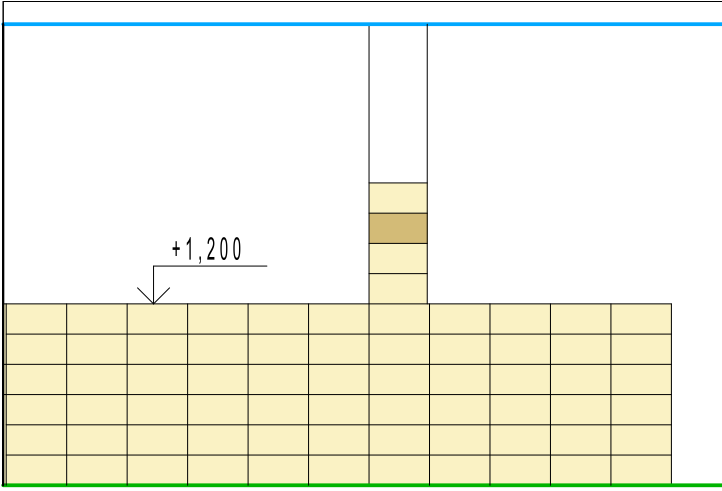


P8▽

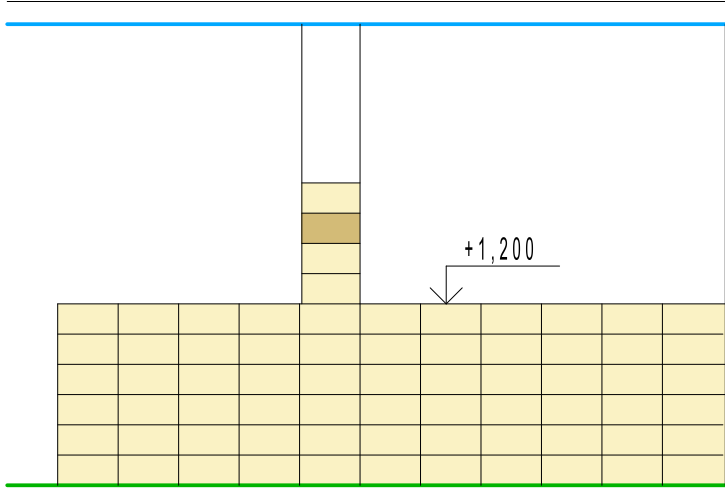


▽P9

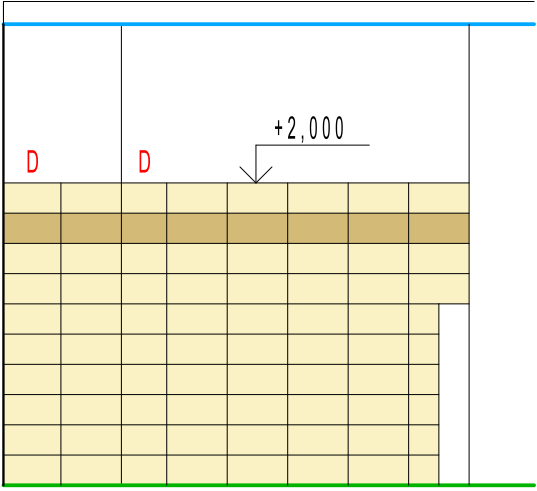

P10▽

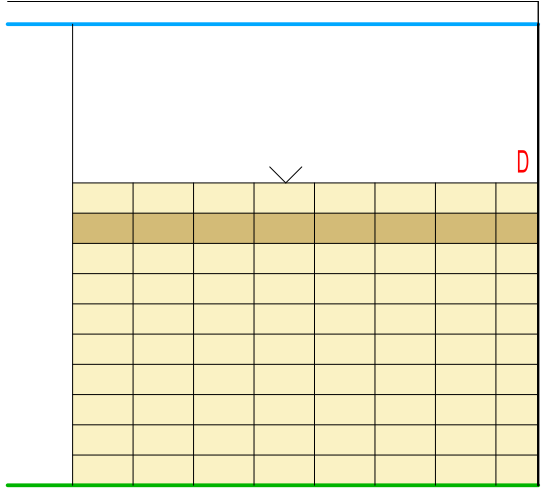

▽P11

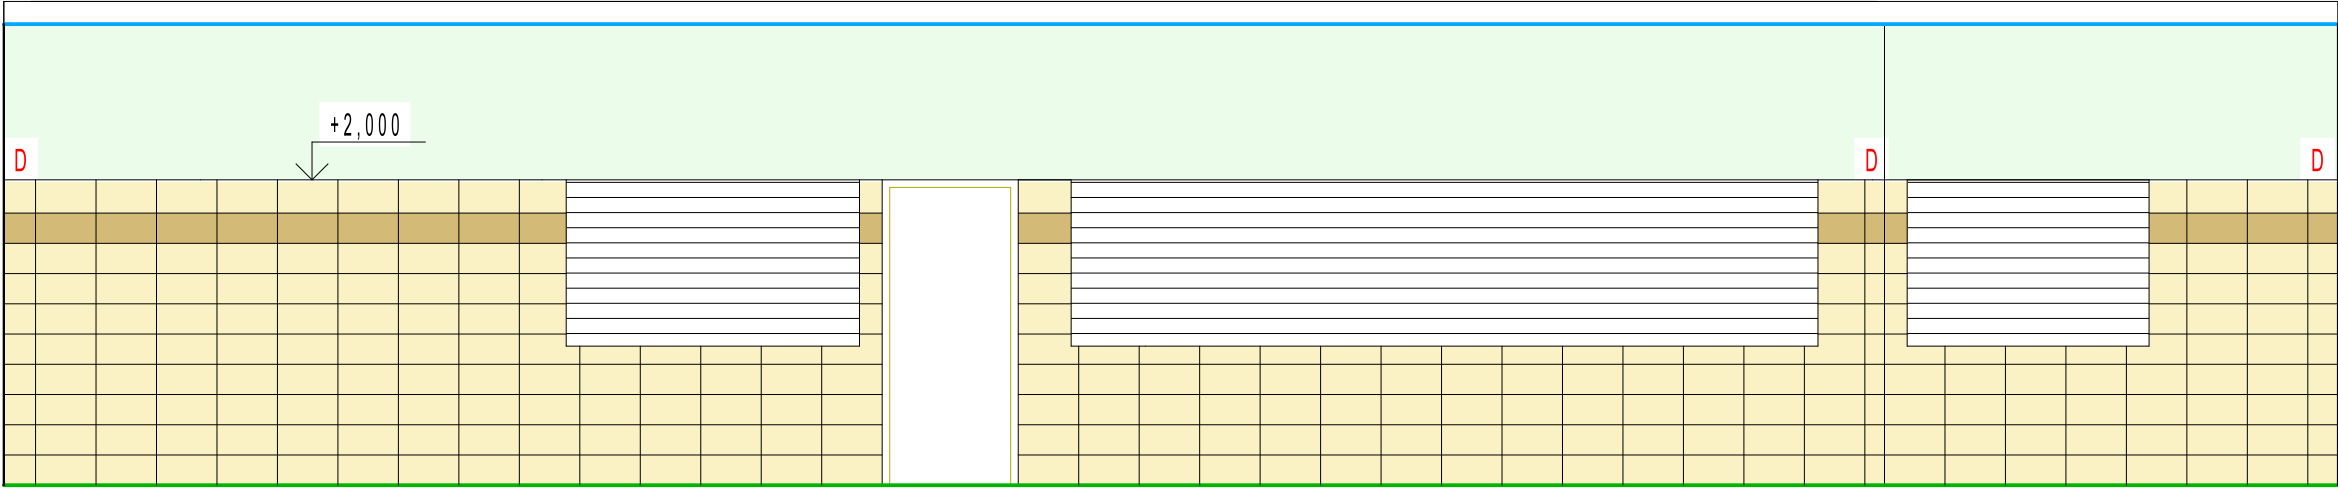

POZNÁMKY :

- D DOŘEZY
- OBKLADY ROZMĚRU 400x200
- ZHOTOVITEI PŘEDLOŽÍ VZORKY MIN. 5 OBKLADŮ PROVOZOVATELI PŘED REALIZACÍ K VÝBĚRU PROVOZOVATELE
- DOŘEZY BEZ LIŠT - MUSÍ BÝT UDĚLÁNO "NA PĚKNO" - NA STAVBĚ NEBUDOU V ROZÍCH a KOUTECH OSAZOVÁNY ŽÁDNÉ LIŠTY
- SPÁROVACÍ HMOTA - DVOUSLOŽKOVÁ EPOXIDOVÁ - viz. tech. popis v TZ - barevnost bude vzorkována jako obklady
- SPÁRY V OBKLADECH 2 mm
- GP DOPORUČUJE BAREVNOST RAL - 2 BARVY - PLOCHA a PÁSEK (pásek v jiné barevnosti stejného obkladu - bez listel)

ZODP. PROJEKTANT	KRESLIL	HL. INŽ. PROJEKTU	 spol.s.r.o. HASIČSKÁ 550/50 700 30 OSTRAVA-HRABŮVKA
ING. TOMÁŠ KARPALA	ING. RADEK HIMLAR		
mob. : 608709600	mob. : 777716610		
OBJEDNATEL	SMO - Městský obvod Ostrava-Jih, Horní 791/3, 700 30 Ostrava-Hrabůvka		
KRAJ	Moravskoslezský	KATASTR. ÚZEMÍ	Zábřeh nad Odrou
STAVBA	Rekonstrukce školní kuchyně včetně pořízení vybavení v ZŠ Horymírova 100	PARCELA ČÍSLO	4741, 42/17
ČÍSLO A NÁZEV OBJEKTU	SO 01 - KUCHYNĚ	STUPEŇ DOKUMENTACE	DPS-pro provádění
		DATUM	06/2021
		MĚŘÍTKO	1:50
		ČÍSLO VÝKRESU	D.1.1.b.15