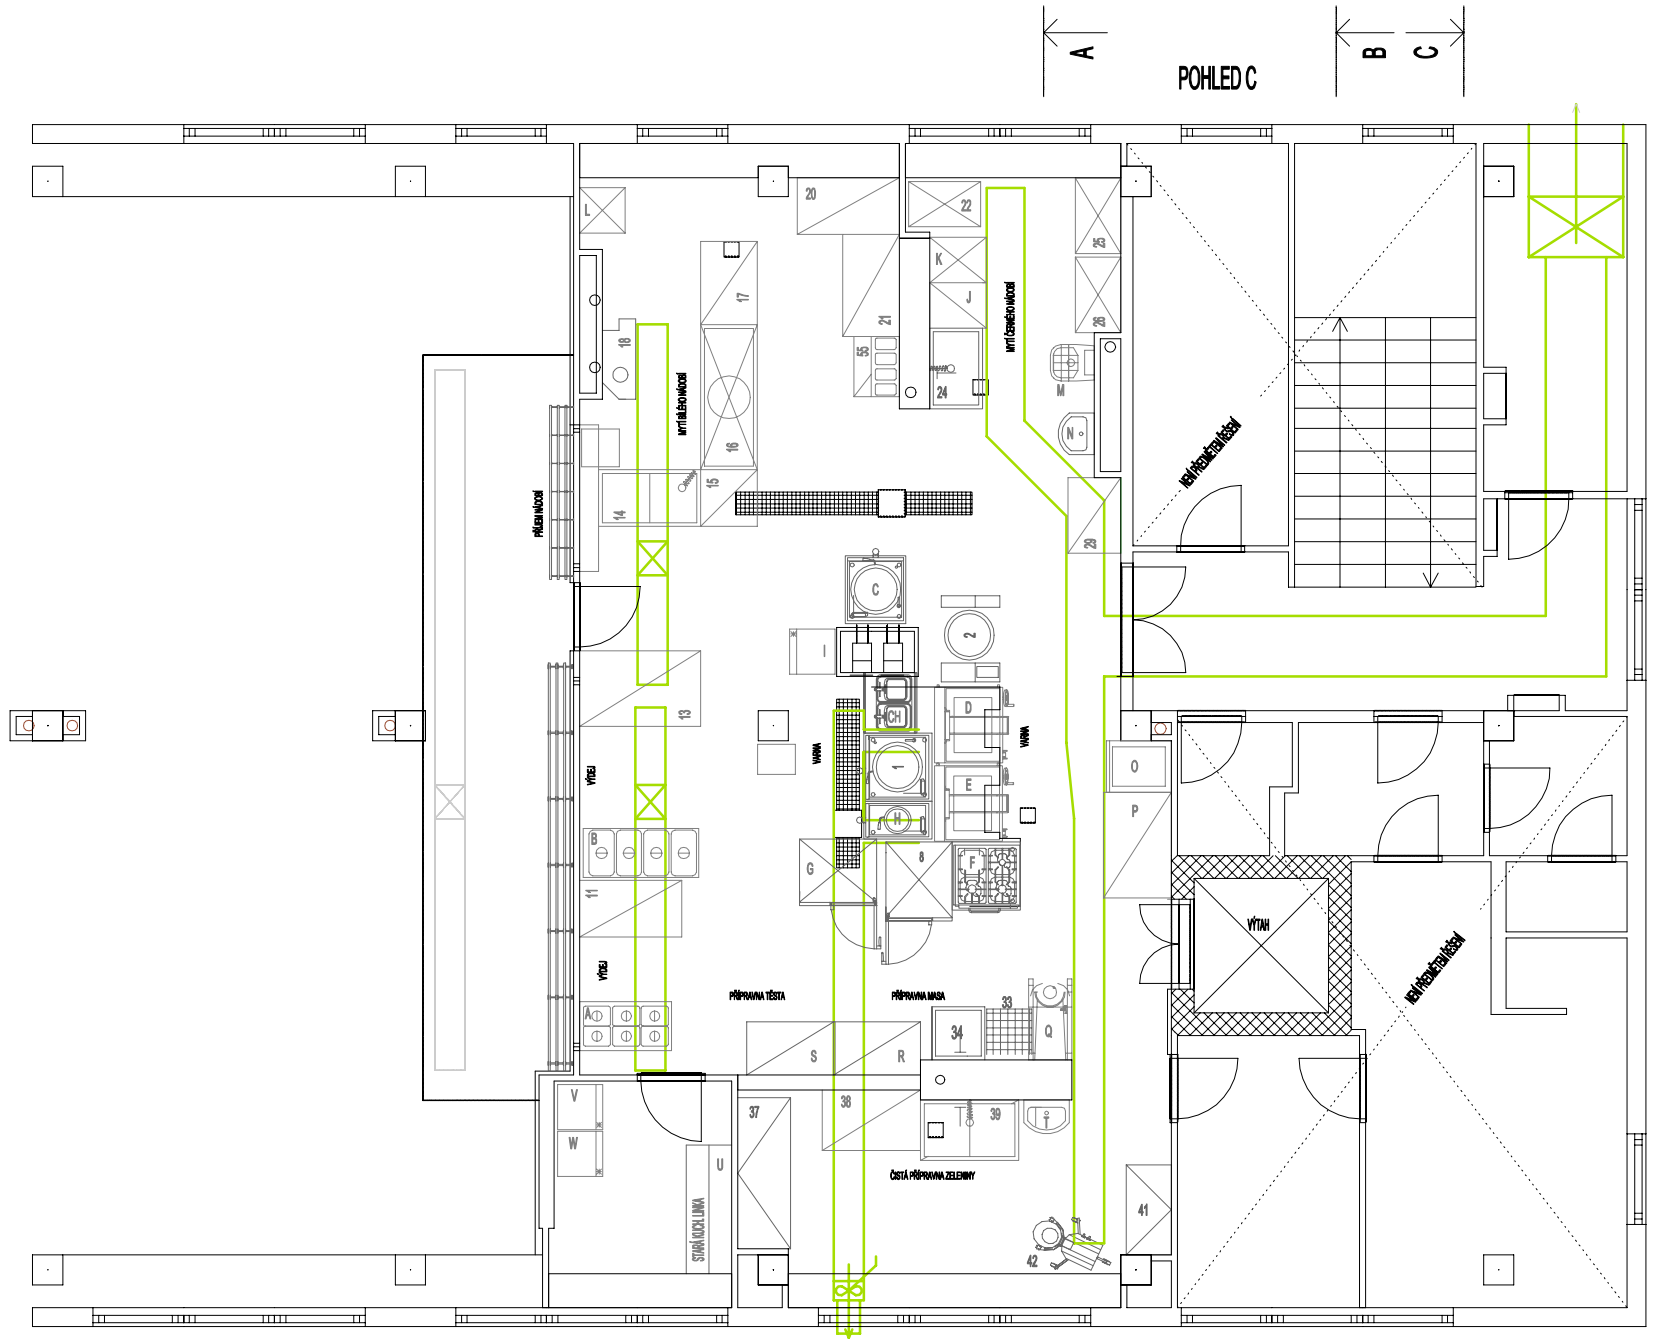

POZNÁMKY :

POZNÁMKY :

SOUČÁSTÍ VÝKRESOVÉ ČÁSTI JE SPECIFIKACE STOJŮ A ZAŘÍZENÍ
ČÍSELNĚ OZNAČENÉ PRVKY BUDOU ZACHOVÁNY V HOVĚM STAVU
ABECEDNĚ OZNAČENÉ PRVKY TECHNOLOGIE SE DEMONTUJÍ A RUŠÍ
V PŘÍPADĚ ROZPORU - ZHOTOVITEL PROJEDNÁ DEMONTÁŽ S PROVOZOVATELEM
DROBNÝ MOVITÝ MAJETEK SI UŽIVATEL PROVEDE PŘED ZAHÁJENÍM STAVBY (police, stůly, stoly atp.)
TECHNOLOGIE BUDE USKLADNĚNA V ÚSEKU PO DOBU STAVBY
DEMONTÁŽE, ČEMOŽ A ZAKRYTÍ JE SOUČÁSTÍ STAVBY
TECHNOLOGIE URČENÁ K ZACHOVÁNÍ NESMÍ BÝT STAVBOU POŠKOZENA-ODBORNÁ DEMONTÁŽ
DROBNÝ MOVITÝ MAJETEK NENÍ VYKRESLOVÁN (el. složí, zmiňkovaží atpod.)

Legenda značek:

- přívod vzduchu / odvod vzduchu
- regulační a uzavírací klapka
- STÁVAJÍCÍ VZT PŘÍVOD
- STÁVAJÍCÍ VZT ODVOD
- VZT ZAŘÍZENÍ
- NOVÉ VZT PŘÍVOD
- NOVÉ VZT ODVOD
- VZT DEMONTÁŽE

VZDUCHOTECHNIKA

ZODP.PROJEKTANT	VYPRACOVAL	KONTROLA	SSČ spol. s r.o. 28.ŘÍJNA 168, OSTRAVA telefon: 591 132 619 e-mail: vzt@ssc.cz	
ING.MILOŠ POLÁŠEK	ING.MILOŠ POLÁŠEK	ING.LUBOMÍR BAJGAR		
MÍSTO	Kraj - Moravskoslezský, kat.území- Zábřeh nad Odrou, parc.č.4741, 42/17		DATUM	05/2021
INVESTOR	SMO - Městský obvod Ostrava-Jih, Horní 791/13, 700 30 Ostrava-Hrabůvka			
NÁZEV AKCE :	Rekonstrukce školní kuchyně včetně pořízení vybavení v ZŠ Horymírova 100		STUPEŇ	DPS
			ZAK.ČÍSLO	2021_038
			MĚŘÍTKO	1 : 100
NÁZEV VÝKRESU :	DEMONTÁŽE		ČÍSLO VÝKRESU	604