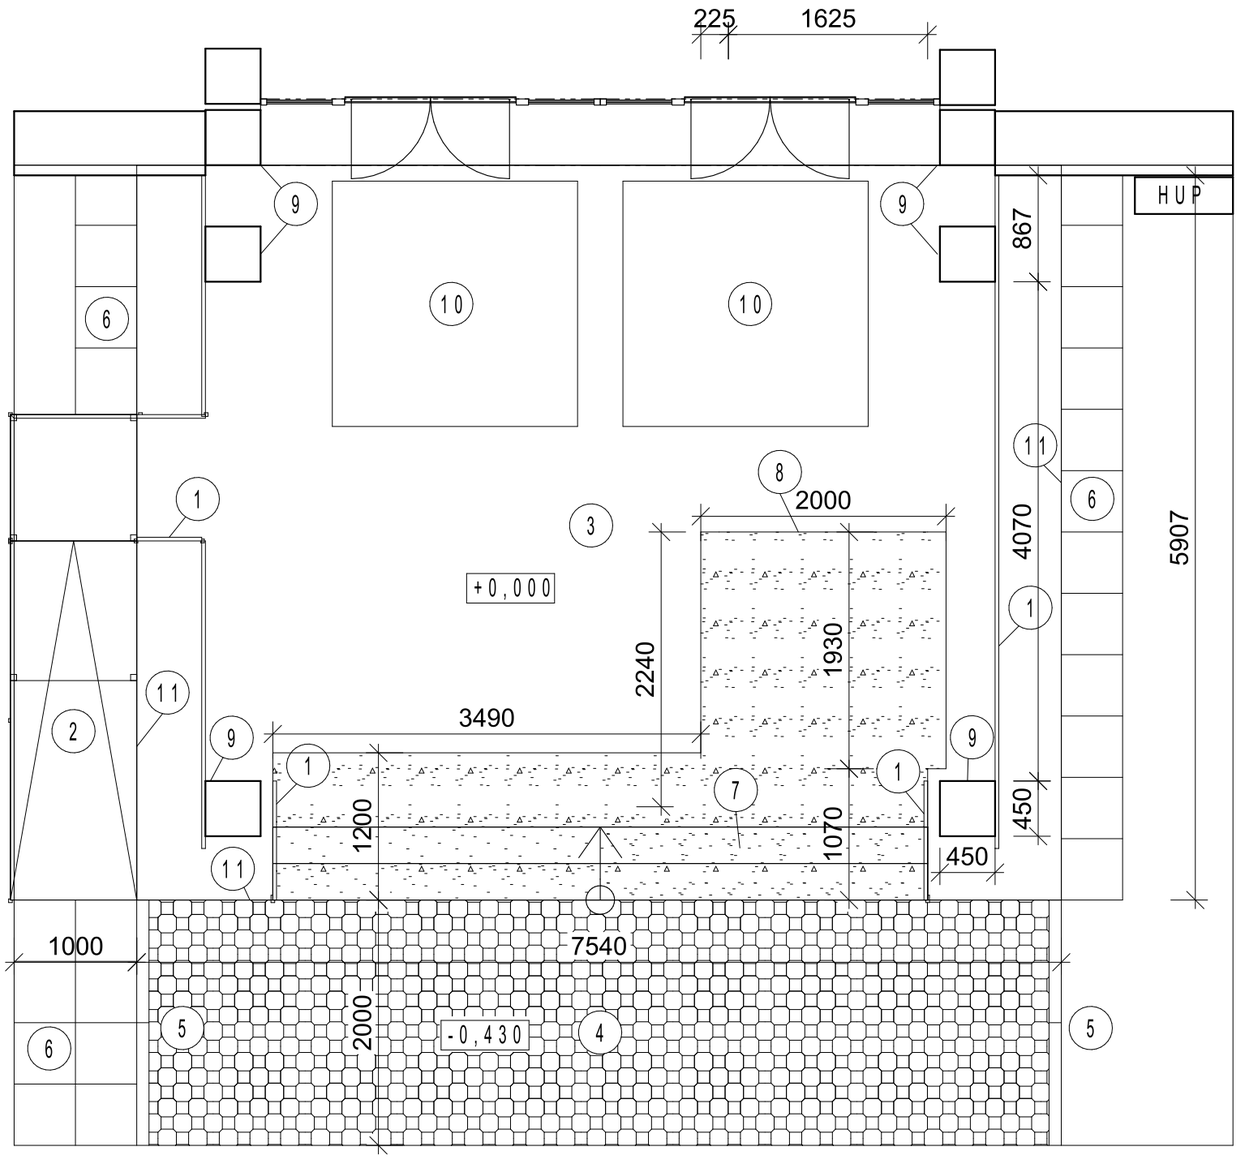

LEGENDA:

1. DEMONTÁŽ ZÁBRADLÍ - 21 m
2. DEMONTÁŽ POZINKOVANÉ RAMPY 1x4,5m
3. BOURÁNÍ KERAMICKÝCH DLAŽEB VSTUPU 45m2
4. BOURÁNÍ ZÁMKOVÉ DLAŽBY VSTUPU 15m2
5. BOURÁNÍ BETONOVÝCH OBRUB 4m
6. BOURÁNÍ BETONOVÝCH DLAŽDIC 9m2
7. BOURÁNÍ BETONOVÉHO SCHODIŠTĚ 1,5m3
8. BOURÁNÍ PROSTORU RAMPY+SCHODIŠTĚ BETON 1,3m3
9. OKLEPÁNÍ KERAMICKÝCH OBKLADŮ SLOUPŮ 6ks-30m2
10. DEMONTÁŽ ČISTÍCÍ ZÓNY BUDE OSAZENO ZPĚT-8m2
11. BOURÁNÍ OCELOVÉHO PRVKU SOKLOVÉ ČÁSTI-15,4m

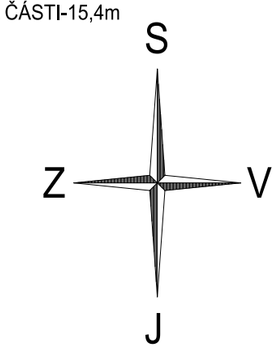

+0,000=Podlaha 1.NP

ZODP. PROJEKTANT	KRESLIL	HL. INŽ. PROJEKTU	INGESTA spol. s r.o. HASIČSKÁ 550/50 700 30 OSTRAVA-HRABŮVKA
ING. TOMÁŠ KARPALA	ING.DAVID HRACHOVINA	ING. TOMÁŠ KARPALA	
OBJEDNATEL: Statutární město Ostrava; Městský obvod Ostrava-Jih			
KRAJ: MORAVSKOSLEZSKÝ	KATASTR. ÚZEMÍ: Dubina u Ostravy	PARCELA ČÍSLO: 71/101; 71/108	STUPEŇ DOKUMENTACE: TECHNICKÁ SPECIFIKACE
STAVBA: OPRAVA HLAVNÍHO VSTUPU DO OBJEKTU ZŠ F.FORMANA 45, OSTRAVA-DUBINA			DATUM: 10.3.2023
			ČÍSLO ZAKÁZKY:
OBSAH VÝKRESU: Půdorys vstupu - bourací práce			MĚŘÍTKO: 1:50 / ČÍSLO VÝKRESU: D1.1.b.3