


- (S 1) KERAMICKÁ DLAŽBA S PROTISKLUZOVOU ÚPRAVOU R11  
LEPIDLO NA KERAMICKOU DLAŽBU DO EXTERIÉRU  
VYROVNÁVACÍ STĚRKA VHODNÁ DO EXTERIÉRU (NAPŘ. CODEX)  
PENETRAČNÍ NÁTĚR  
STÁVAJÍCÍ BETONOVÁ DESKA  
STÁVAJÍCÍ PODSYP  
TERÉN
- (S 2) KERAMICKÁ DLAŽBA S PROTISKLUZOVOU ÚPRAVOU R11  
LEPIDLO NA KERAMICKOU DLAŽBU DO EXTERIÉRU  
NOVÁ ŽB DESKA S VLOŽENOU KARI SÍTÍ 150/150/8 - tl.150mm  
ŠTĚRKOVÝ PODSYP FRAKCE 16-32mm  
TERÉN
- (S 3) MOZAIKOVÁ DEKORATIVNÍ OMÍTKA  
LEPIDLO S VLOŽENOU VÝZTUŽNOU TKANINOU  
NÁTĚROVÁ HYDROIZOLACE  
REPROFILAČNÍ HMOTA  
STÁVAJÍCÍ ZÁKLAD
- (S 4) ZÁMKOVÁ DLAŽBA -tl.60mm - STEJNÁ JAKO STÁVAJÍCÍ  
LOŽE Z KAMENNÉ DRTI FRAKCE 4-8mm tl.40mm  
ŠTĚRKODRŤ FRAKCE 0-32 tl.200mm

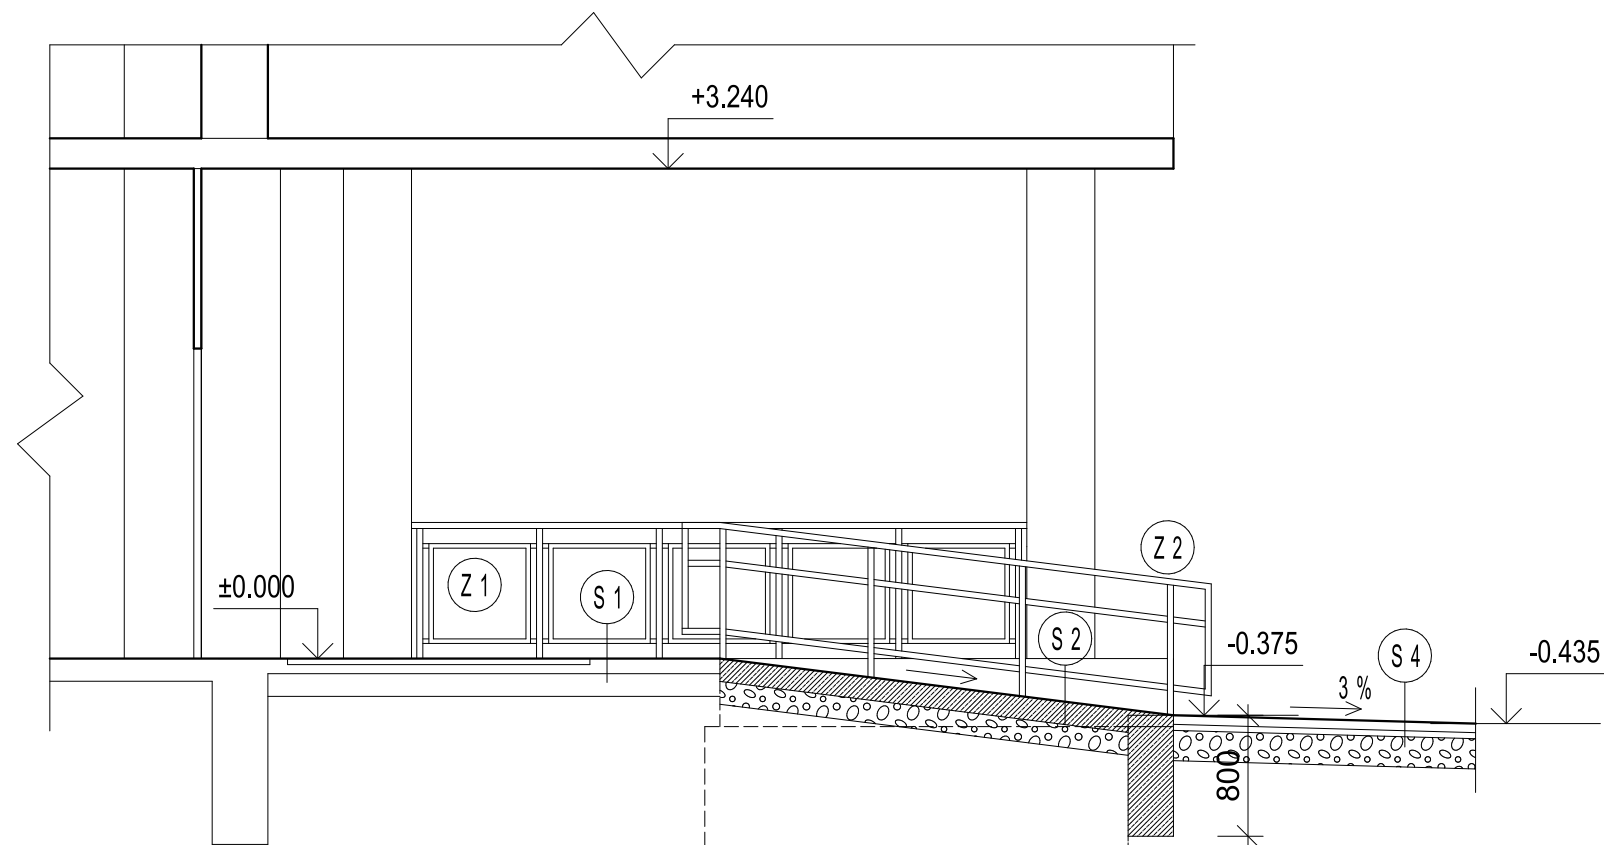

+0,000=Podlaha 1.NP

ZODP. PROJEKTANT	KRESLIL	HL. INŽ. PROJEKTU	<b>INGESTA</b> spol.s.r.o. HASIČSKÁ 550/50 700 30 OSTRAVA-HRABŮVKA	
ING. TOMÁŠ KARPALA	ING.DAVID HRACHOVINA	ING. TOMÁŠ KARPALA		
OBJEDNATEL	Statutární město Ostrava; Městský obvod Ostrava-Jih			STUPEŇ DOKUMENTACE
KRAJ	KATASTR. ÚZEMÍ	PARCELA ČÍSLO	DATUM	TECHNICKÁ SPECIFIKACE
MORAVSKOSLEZSKÝ	Dubina u Ostravy	71/101; 71/108	10.3.2023	
STAVBA	OPRAVA HLAVNÍHO VSTUPU DO OBJEKTU ZŠ F.FORMANA 45, OSTRAVA-DUBINA			ČÍSLO ZAKÁZKY
OBSAH VÝKRESU	ŘEZ A-A+ŘEZ B-B-nový stav			MÉRITKO
			1:50	ČÍSLO VÝKRESU
				D 1.1.b.6