


VZOROVÝ PŘÍČNÝ ŘEZ PARKOVIŠTĚM

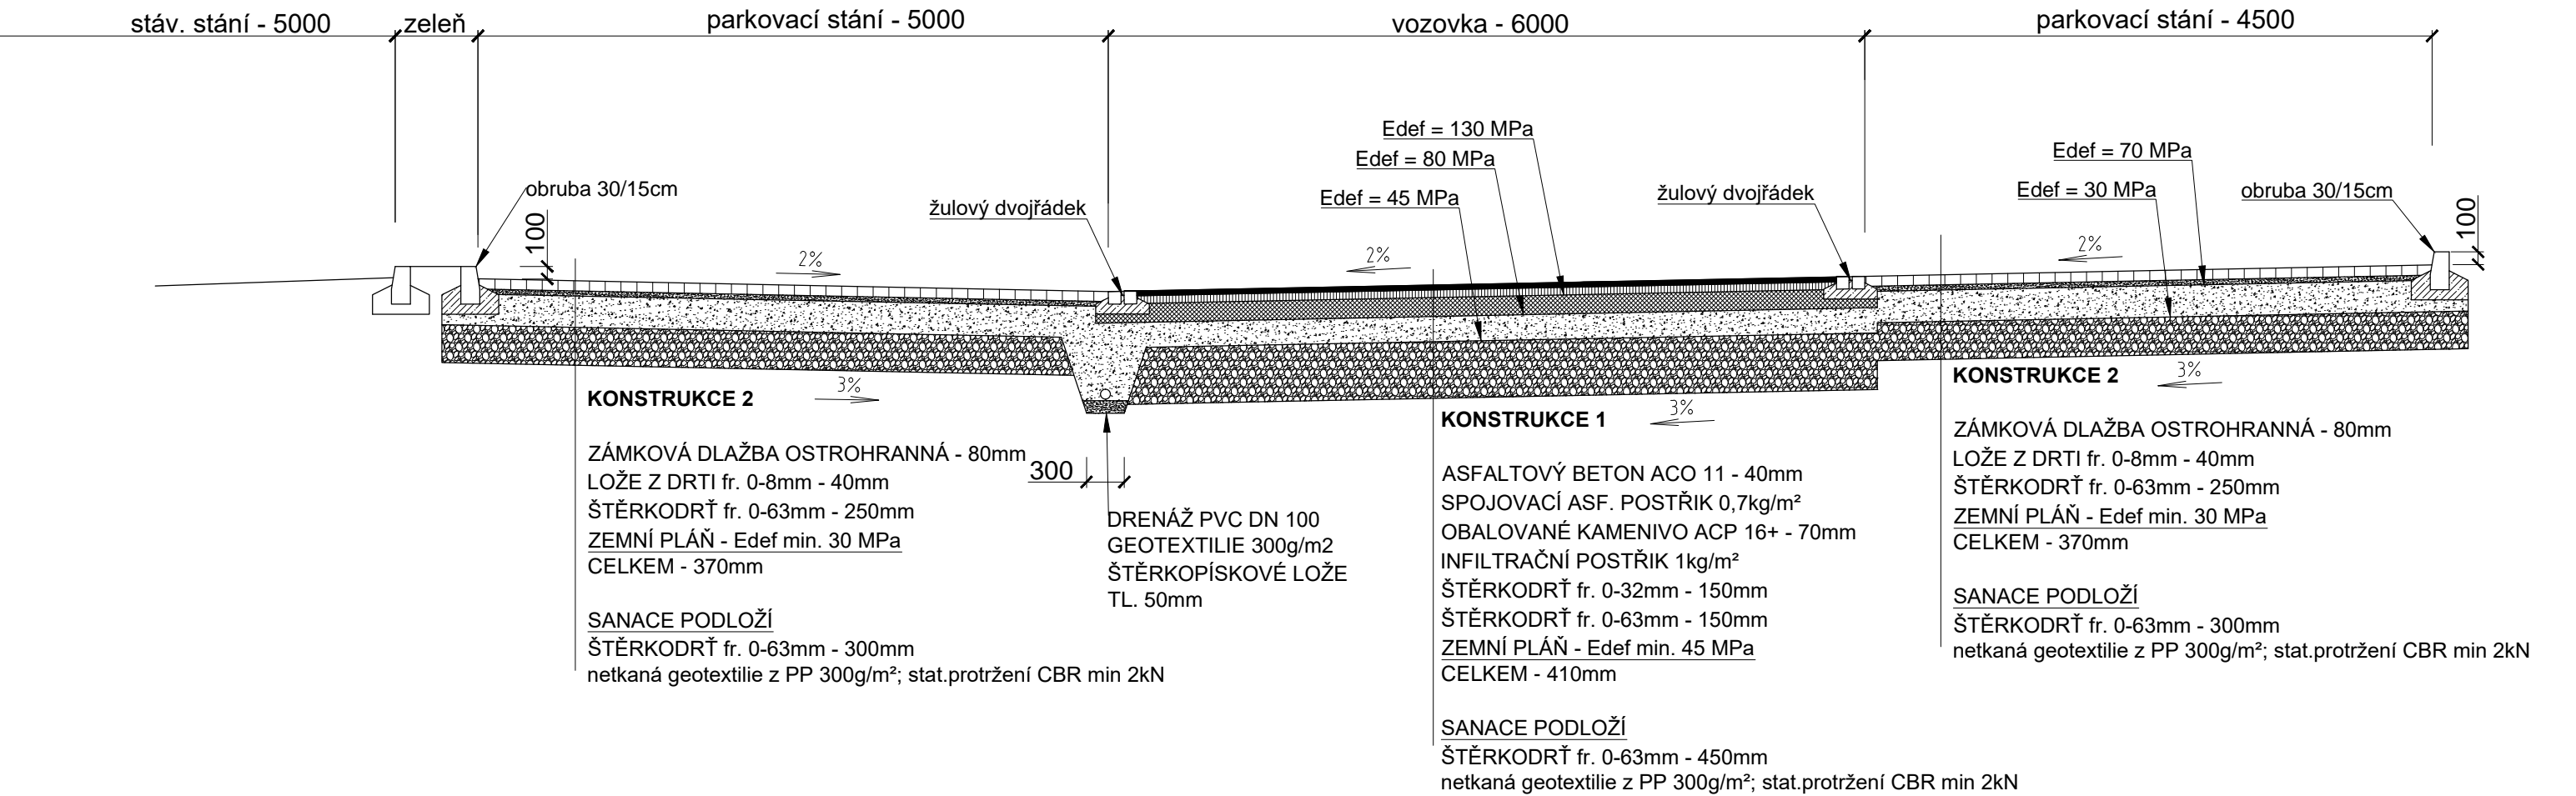

ZODP.PROJEKTANT	VYPRACOVAL	K.Ú	PARÉ Č.:	RAZÍTKO:	
ING. ROMAN FILDÁN	ING. ROMAN FILDÁN	ZÁBŘEH NAD ODROU			
KRAJ: Moravskoslezský kraj		MÍSTO: ul. Volgogradská, Ostrava			
INVESTOR: Městský obvod Ostrava - Jih, Horní 791/3, 700 30 Ostrava-Hrabůvka					
AKCE: Parkoviště Volgogradská, dílčí část 1, "Vybudování parkovacích stání na ul. Volgogradská 55-57"				FORMÁT: A3	
OBJEKT: SO 101 PARKOVIŠTĚ				DATUM: 10/2018	
				ÚČEL: DPS	
OBSAH: VZOROVÉ PŘÍČNÉ ŘEZY				MĚŘÍTKO: 1:50	VÝKRES: B1.2.3