



PT=236,00

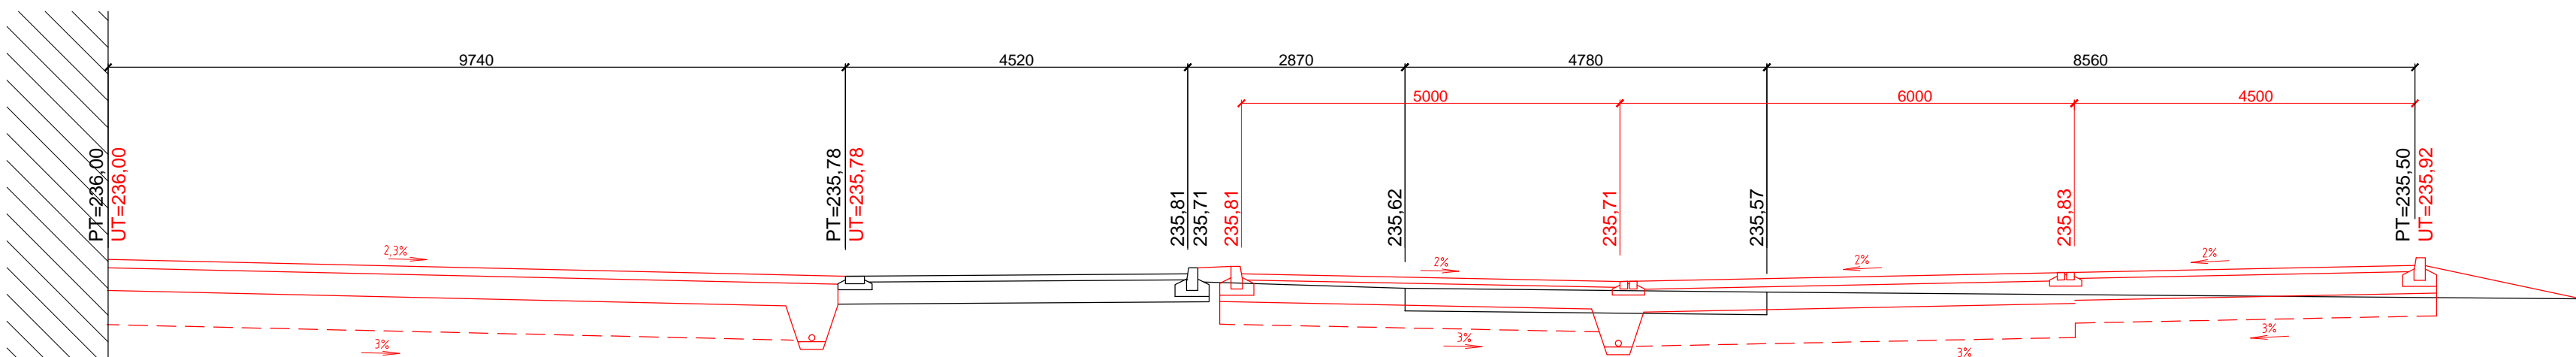

PT=236,22

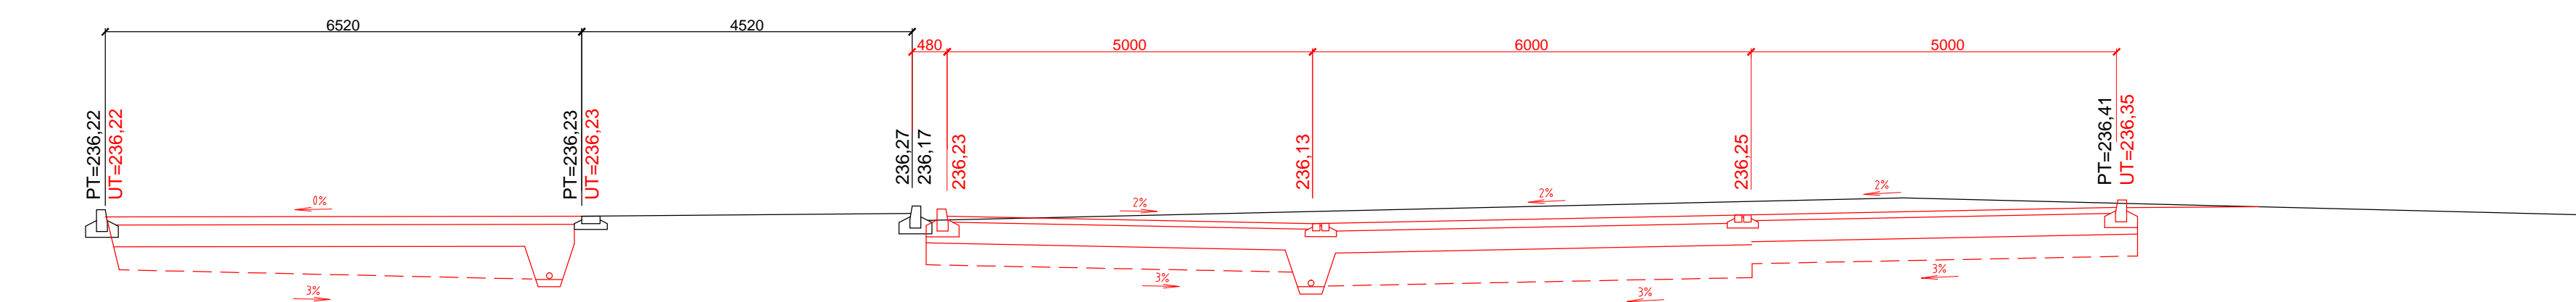

— PŮVODNÍ TERÉN
— UPRAVENÝ TERÉN

ZODP.PROJEKTANT	VYPRACOVAL	K.Ú	PARÉ Č.:	RAZÍTKO:	
ING. ROMAN FILDÁN	ING. ROMAN FILDÁN	ZÁBŘEH NAD ODROU			
KRAJ: Moravskoslezský kraj		MÍSTO: ul. Volgogradská, Ostrava			
INVESTOR: Městský obvod Ostrava - Jih, Horní 791/3, 700 30 Ostrava-Hrabůvka					
AKCE: Parkoviště Volgogradská, dílčí část 2, "Vybudování parkovacích stání na ul. Volgogradská 23-25"				FORMÁT: 3x A4	
OBJEKT: SO 101 PARKOVIŠTĚ				DATUM: 10/2018	
				ÚČEL: DPS	
OBSAH: CHARAKTERISTICKÉ PŘÍČNÉ ŘEZY				MĚŘÍTKO: 1:75	VÝKRES: B1.2.4