


VYTÝČOVACÍ BODY


ozn.	souřadnice y	souřadnice x	poznámka
1	473014.9300	1108187.1404	začátek oblouku
2	473014.9423	1108187.8282	sířed oblouku
3	473015.2603	1108188.4382	začátek oblouku
4	473016.8159	1108188.3316	
5	473016.8569	1108188.9301	
6	473006.3815	1108189.6481	
7	473006.3404	1108189.0495	
8	473008.0414	1108188.9329	začátek oblouku
9	473008.1832	1108187.5776	sířed oblouku
10	473007.1702	1108186.6662	začátek oblouku
11	472990.5269	1108183.0576	
12	472981.5169	1108183.0576	
13	472974.4305	1108186.1848	sířed oblouku
14	472972.9001	1108186.2199	sířed oblouku
15	472971.7933	1108185.1625	začátek oblouku
16	472970.5821	1108182.4179	
17	472980.4627	1108178.0576	
18	472991.0627	1108178.0576	
19	473015.7394	1108183.4080	
20	473016.6929	1108179.0101	
21	472991.5449	1108173.5576	
22	472979.5139	1108173.5576	
23	472970.5949	1108177.4935	
24	472968.7652	1108178.3009	
25	472968.9194	1108173.6967	
26	472967.1711	1108174.6887	
27	472966.4332	1108170.1894	začátek oblouku
28	472966.3073	1108169.6165	sířed oblouku
29	472966.5879	1108169.0988	začátek oblouku
30	472963.7203	1108171.1272	začátek oblouku
31	472964.3035	1108171.0366	sířed oblouku
32	472964.8014	1108171.3448	začátek oblouku
33	472997.8215	1108184.6392	

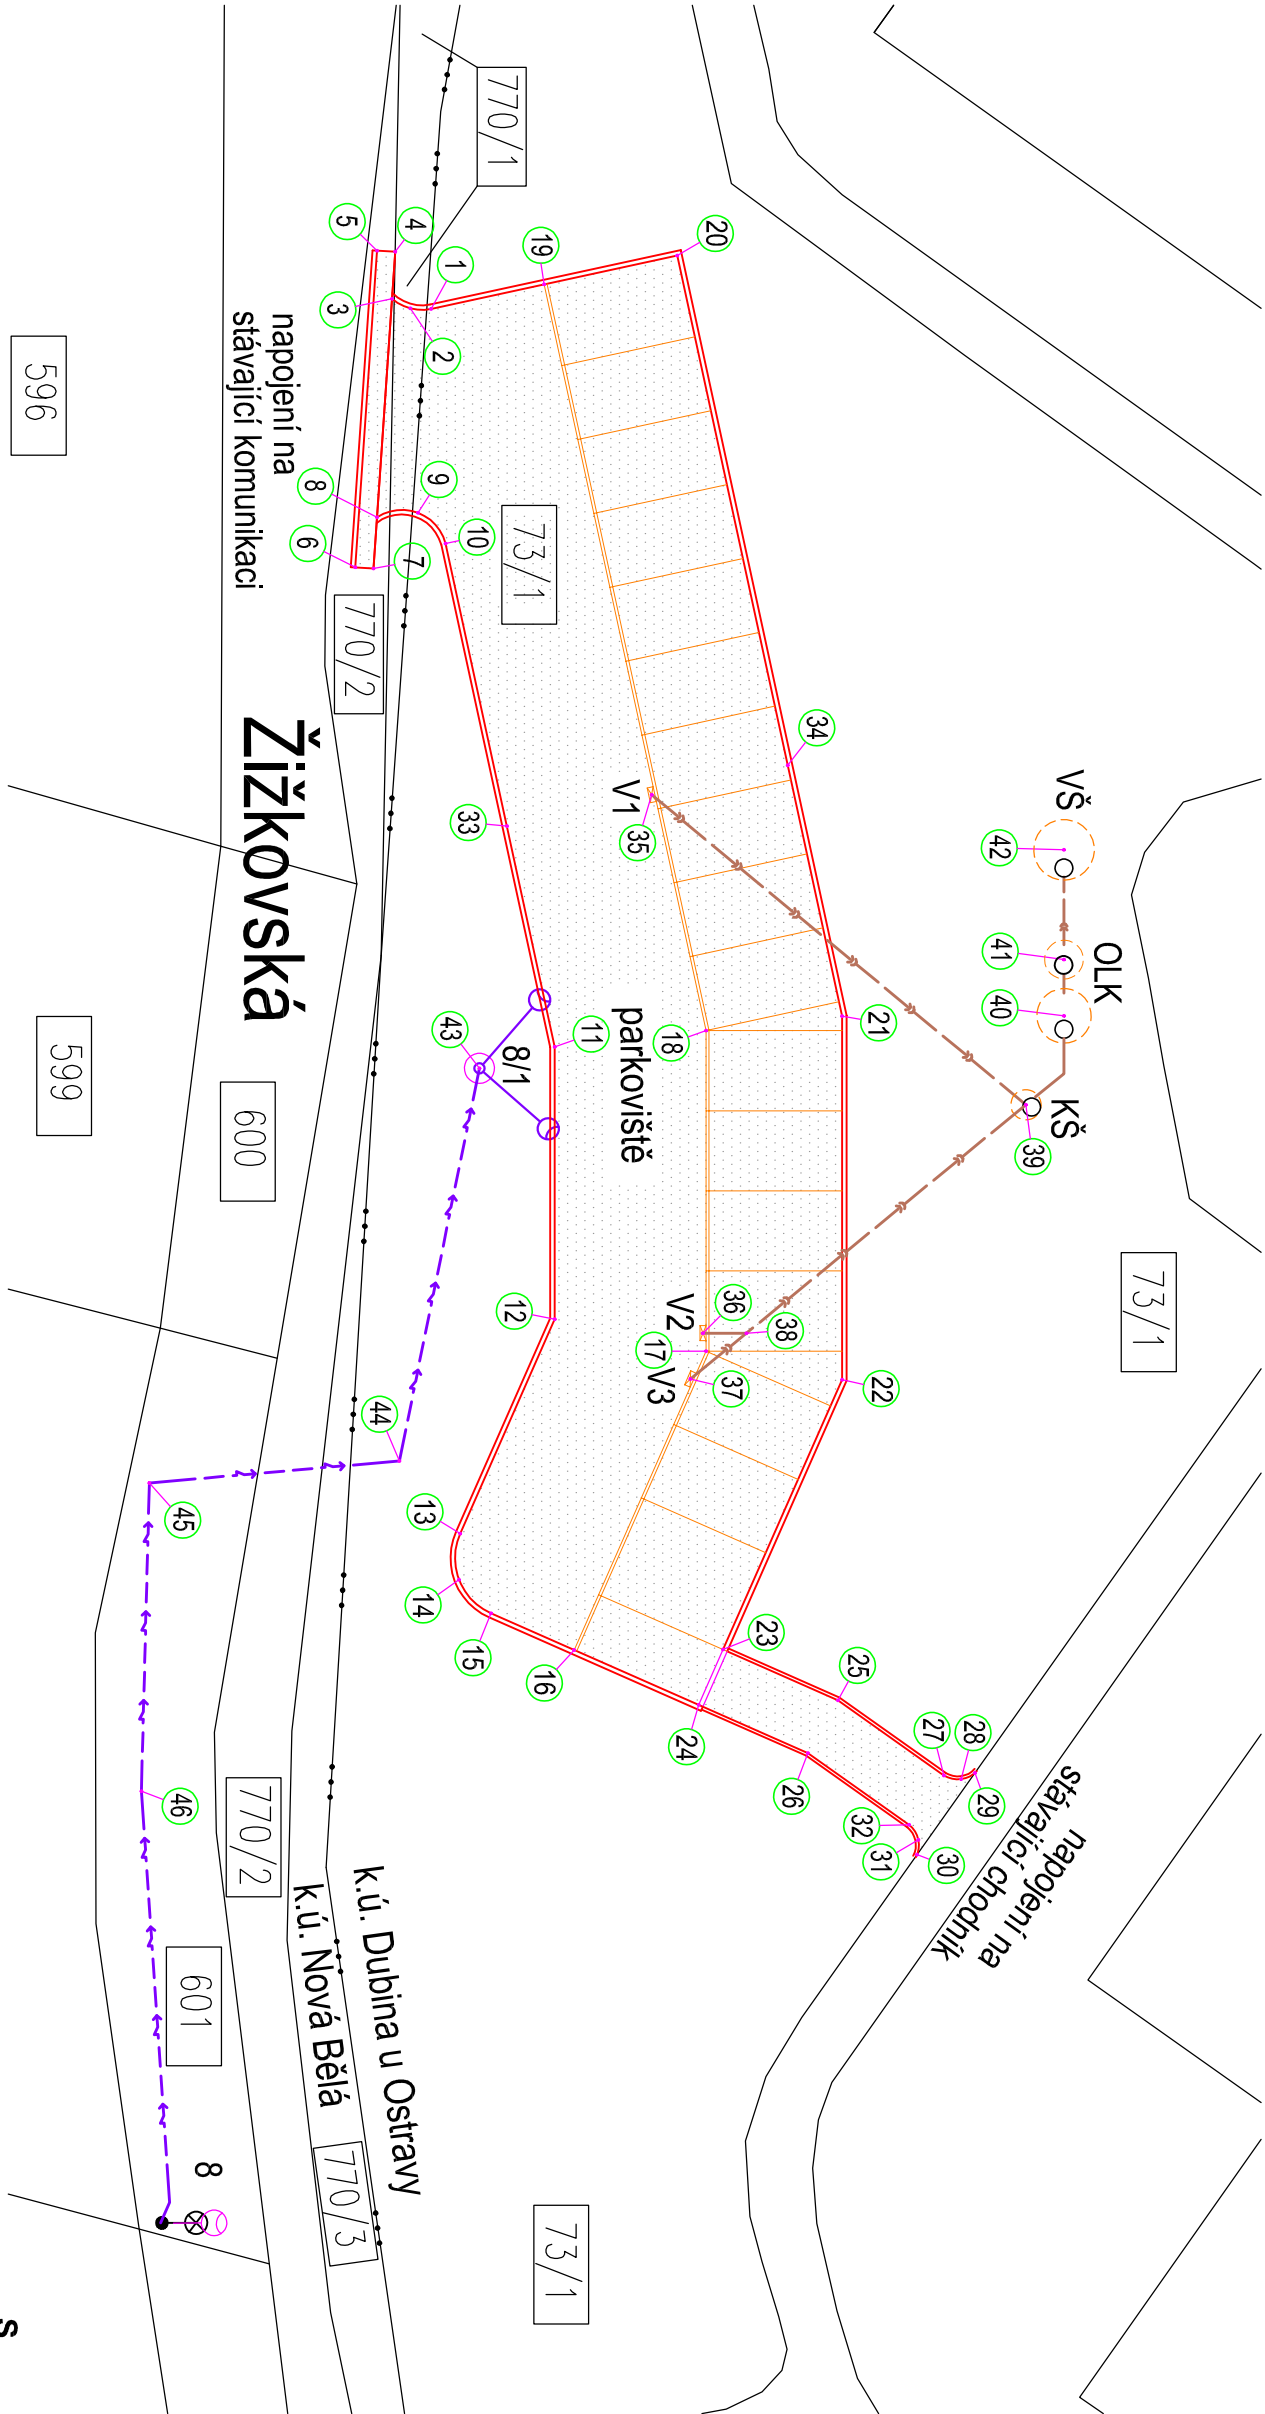

34	472999.8345	1108175.3549	
35	472998.8598	1108179.8505	vpust'-začátek kanalizace
36	472981.0548	1108178.1576	vpust'-začátek kanalizace
37	472979.5424	1108178.5730	vpust'-začátek kanalizace
38	472981.0548	1108176.7223	napojení kanalizace
39	472998.6095	1108167.4779	kanalizační šachta
40	472991.5498	1108166.2204	odlučovač lehkých kapalin
41	472993.4107	1108166.2204	odlučovač lehkých kapalin
42	472997.0365	1108166.2204	vsakovací šachta-konec kanalizace
43	472989.8143	1108185.5483	stožár VO
44	472976.8304	1108188.1947	lom kabelové trasy VO
45	472976.1025	1108196.4605	lom kabelové trasy VO
46	472965.9095	1108196.7224	lom kabelové trasy VO

LEGENDA OBJEKTŮ

- C 101 PARKOVIŠTĚ
- C 301 ODVODNĚNÍ PARKOVIŠTĚ
- C 401 VEŘEJNÉ OSVĚTLENÍ PARKOVIŠTĚ

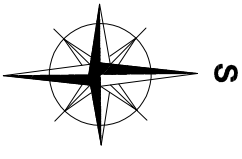

Změna		Popis změny		Datum		Provedl		Ověřil	
Svazek dok.		C 301		Supleň dokumentace		DPS		Celková hmotnost	
Vyracoval		Ing. NEYOVÁ		Podpisy		Investor		SMO MOB OSTRAVA-JIH	
Ověřil		Ing. ROBENEK		Podpisy		Objednatel		SMO MOB OSTRAVA-JIH	
Schválil		Ing. NEYOVÁ		Podpisy		Měřítko		1:500	
Datum		02/2020							
Slovbca/Části stavby		VYBUDOVÁNÍ PARKOVACÍCH STÁNÍ		Promítání		Výkres je naším duševním a průmyslovým vlastnictvím			
dlířčí část č.2-Vybudoání parkovacích stání no ul. Žižkovská, p.p.č.73/1, k.ú.Dubina u Ostravy				Výkres je naším duševním a průmyslovým vlastnictvím					
Název výkresu/Doplňující název				Číslo výkresu		17006--DOF--009		Revize	
SITUACE VYTÝČOVACÍCH BODŮ				Formát		A3/2A4		List	
						1		Listů	
								1	