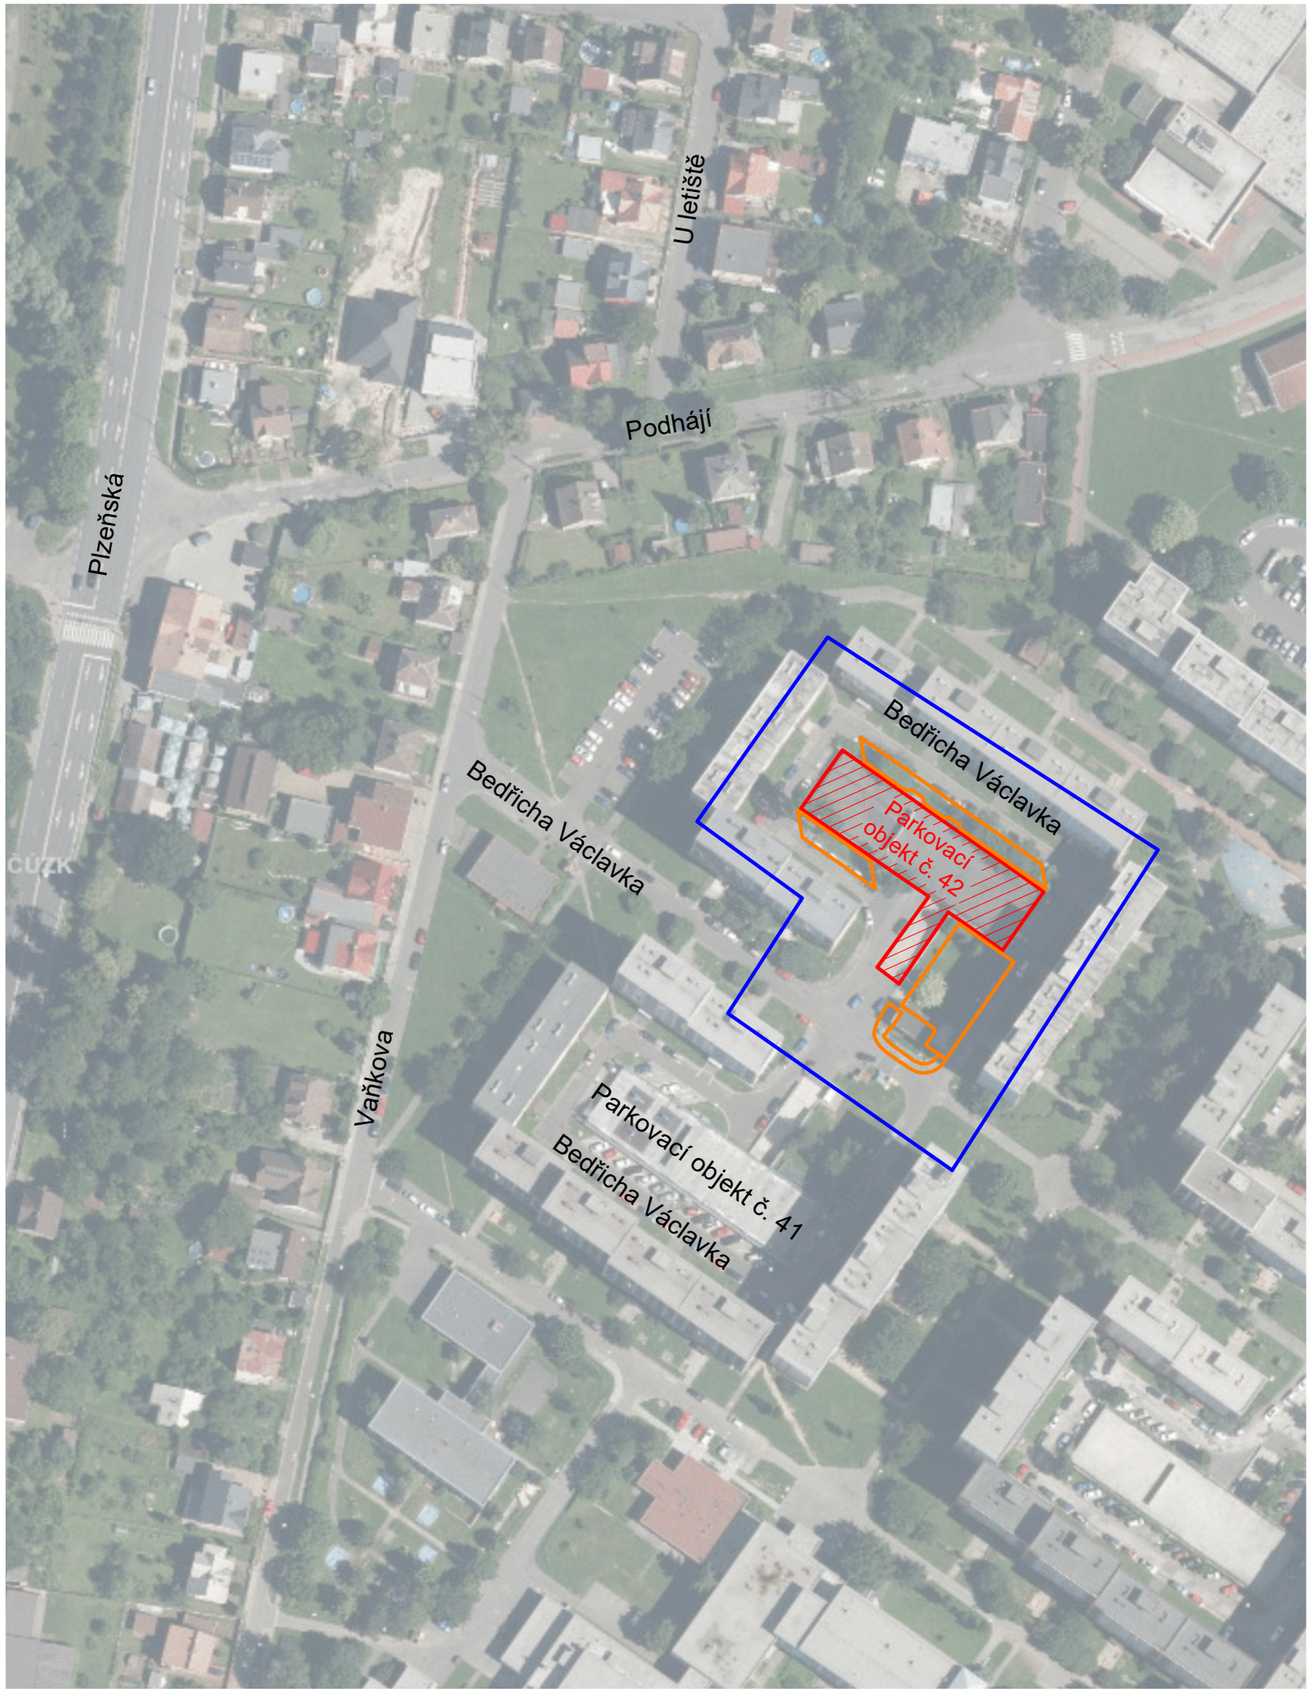

OSTRAVA

LOKALITA STAVBY

LEGENDA

- *Rekonstrukce parkovacích objektů č. 42*
- *Nové parkovací a manipulační plochy*
- *Lokalita stavby*

S

místo stavby
kraj: *Moravskoslezský*
obec: *Ostrava*
katastrální území: *Dubina u Ostravy [798894]*

Změna					
	Popis změny	Datum	Vypracoval	Schválil	HIP

TENTO MATERIÁL JE DUŠEVNÍM VLASTNICTVÍM PROJEKT 2010, S.R.O., RUSKÁ 43, OSTRAVA-VÍTKOVICE, IČO 48391531, A PODLÉHÁ OBCHODNÍMU TAJEMSTVÍ. VLASTNÍK SI VYHRAZUJE S TÍMTO TAJEMSTVÍM NAKLÁDAT A JEHO VYUŽITÍ PODLÉHÁ PÍSEMNÉMU SVOLENÍ A STANOVENÍ PODMÍNEK TAKOVÉHO UŽITÍ.

Vypracoval:	Ing. Tomáš Kuzník	Č. zakázky:	51 059	Měřítko: 1:1500
Schválil:	Ing. J. F. Lukašáková	Stupeň:	DPS	
HIP:	Ing. Tomáš Kuzník	F A4:	2	
Datum:	04/2023	Kótováno v:	-	

Stavebník: SMO - Úřad městského obvodu Ostrava-Jih
Horní 791/3 700 30 Ostrava-Hrabůvka

Stavba : Rekonstrukce parkovacích objektů č. 42 na ul. B. Václavka, Ostrava - Dubina

Část : C. Situace stavby

PROJEKT 2010
Ruská 43, 70300 Ostrava
Tel.: 596 693 711 Fax.: 596 693 728
E-mail: projekt2010@projekt2010.cz
www.projekt2010.cz

ISO 9001 REGISTERED QUALITY SYSTEM ISO 14001 REGISTERED EMS OHSAS 18001 REGISTERED OH&S

Název:

Situační výkres širších vztahů

Seznam příloh: PRO-11689

Č. výkresu: PRO-11689-C.1

Rev.