


ULIČNÍ VPUŠŤ
S PLASTOVOU MŘÍŽÍ

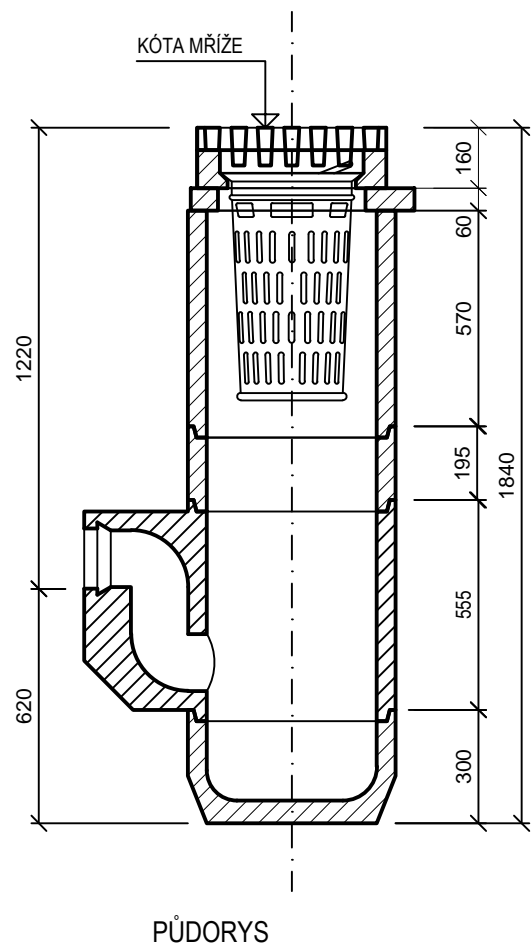

PLASTOVÁ MŘÍŽ D400 S RÁMEM
A KOŠEM NA HRUBÉ NEČISTOTY
VYROVNÁVACÍ PRSTENEC
TBV - Q 390/60/10a


TBV-Q 450 / 195/6b
SKRUŽ HORNÍ




TBV-Q 450 / 195/6b
SKRUŽ STŘEDOVÁ

TBV-Q 450 / 555 / 3z
SKRUŽ STŘEDOVÁ SE SIFONEM

DNO S KALOVOU PROHLUBNÍ
TBV - Q 450/300/2a

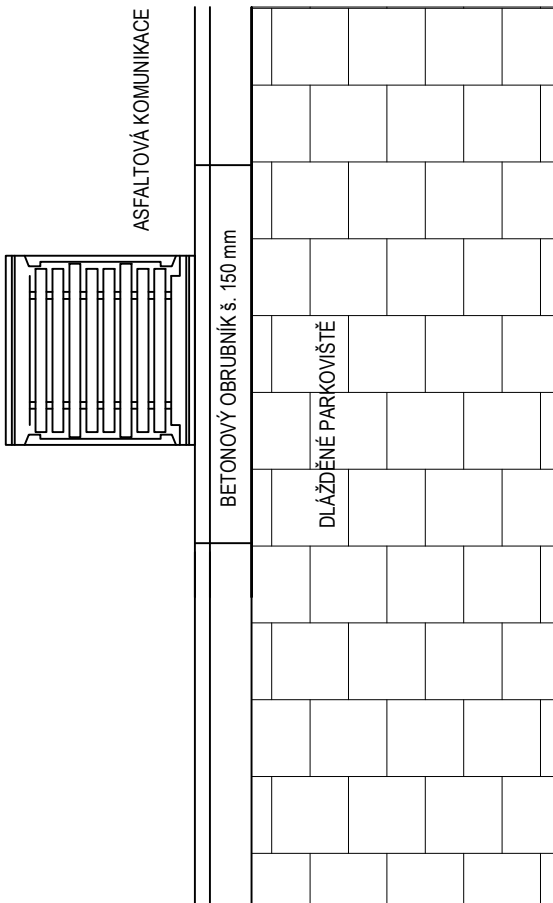Tabulka vpustí					mříž	vyrovnávací prsteneц	skruž homí			skruž středová			skruž středová se sifonem DN150	dno s kalovou prohlubní
výška dílce (mm)					160	60	195	295	570	195	295	570	570	300
označení v pusti	kóta mříže (m n.m.)	kóta výkopu (m n.m.)	hloubka vpusti (m)	hloubka výtoku (m)	plastová D400		TBV-Q 450/195/5c	TBV-Q 450/295/5b	TBV-Q 450/570/5d	TBV-Q 450/195/6b	TBV-Q 450/295/6a	TBV-Q 450/570/6d	TBV-Q 450/570/3z DN150	TBV-Q 450/300/2a
UV 1	242,28	240,43	1,86	1,21	1	1			1	1			1	1
UV 2	243,21	241,36	1,86	1,21	1	1			1	1			1	1
celkem					2	2	0	0	2	2	0	0	2	2



Změna					
	Popis změny		Datum	Vypracoval	Přezkoumal
TENTO MATERIÁL JE DUŠEVNÍM VLASTNICTVÍM PROJEKT 2010, S.R.O., RUSKÁ 43, OSTRAVA-VÍTKOVICE, IČO 48391531, A PODLÉHÁ OBCHODNÍMU TAJEMSTVÍ. VLASTNÍK SI VYHRAZUJE S TÍMTO TAJEMSTVÍM NAKLÁDAT A JEHO VYUŽITÍ PODLÉHÁ PÍSEMNÉMU SVOLENÍ A STANOVENÍ PODMÍNEK TAKOVÉHO UŽITÍ.					
Vypracoval:	Ing. Bohumír Michal <i>Michal</i>	Č. zakázky:	51 059	Měřítko: 1:20	<div>PROJEKT 2010</div> <div>Ruská 43, 70300 Ostrava Tel.: 596 693 720 E-mail: projekt2010@projekt2010.cz www.projekt2010.cz</div> <div><div> ISO 9001 REGISTERED QUALITY SYSTEM</div><div> ISO 14001 REGISTERED EMS</div><div> OHSAS 18001 REGISTERED OHSAS</div></div>
Přezkoumal:	Ing. Petr Kohout	Stupeň:	DPS		
HIP:	Ing. Tomáš kuzník	F A4:	2		
Datum :	04/2023	Kótováno v:	m		
Stavebník:	Statutární město Ostrava, Městský obvod Ostrava-Jih, Horní 791/3, 700 30 Ostrava-Hrabůvka				<div>Seznam příloh: PRO-11691</div> <div>Č. výkresu: PRO-11691-09</div> <div>Rev. Poř.č. 9</div>
Stavba:	Rekonstrukce parkovacích objektů č. 42 na ul. B. Václavka, Ostrava – Dubina				
Objekt:	SO 101 - Komunikace a parkovací stání				
Název:	DETAIL ODVODNĚNÍ ULIČNÍ VPUSTI				