


KATASTRY
DRUH POVRCHU
VZDAĽ. OBJEKTŮ A VRCHOL. BODŮ
OZNAČENÍ VRCHOLOVÝCH BODŮ
OPRAVA VODOVODNÍ PŘÍPOJKY

MĚŘITKA 1:200/100
POTRUBÍ VODOVODNÍ PŘÍPOJKY
VNITŘNÍ VODOVODNÍ ROZVODY

KÓTA HRUBÝCH TERÉNNÍCH ÚPRAV
HLOUBKA VÝKOPU
KÓTA VÝKOPU
HLOUBKA DNA POTRUBÍ
KÓTA DNA POTRUBÍ
KÓTA PŮVODNÍHO TERÉNU
SROVNÁVACÍ ROVINA
STANIČENÍ [km/m]
dl[mm] – MATERIÁL – DÉLKA[m]
SKLON[?] – DÉLKA[m]
ULOŽENÍ

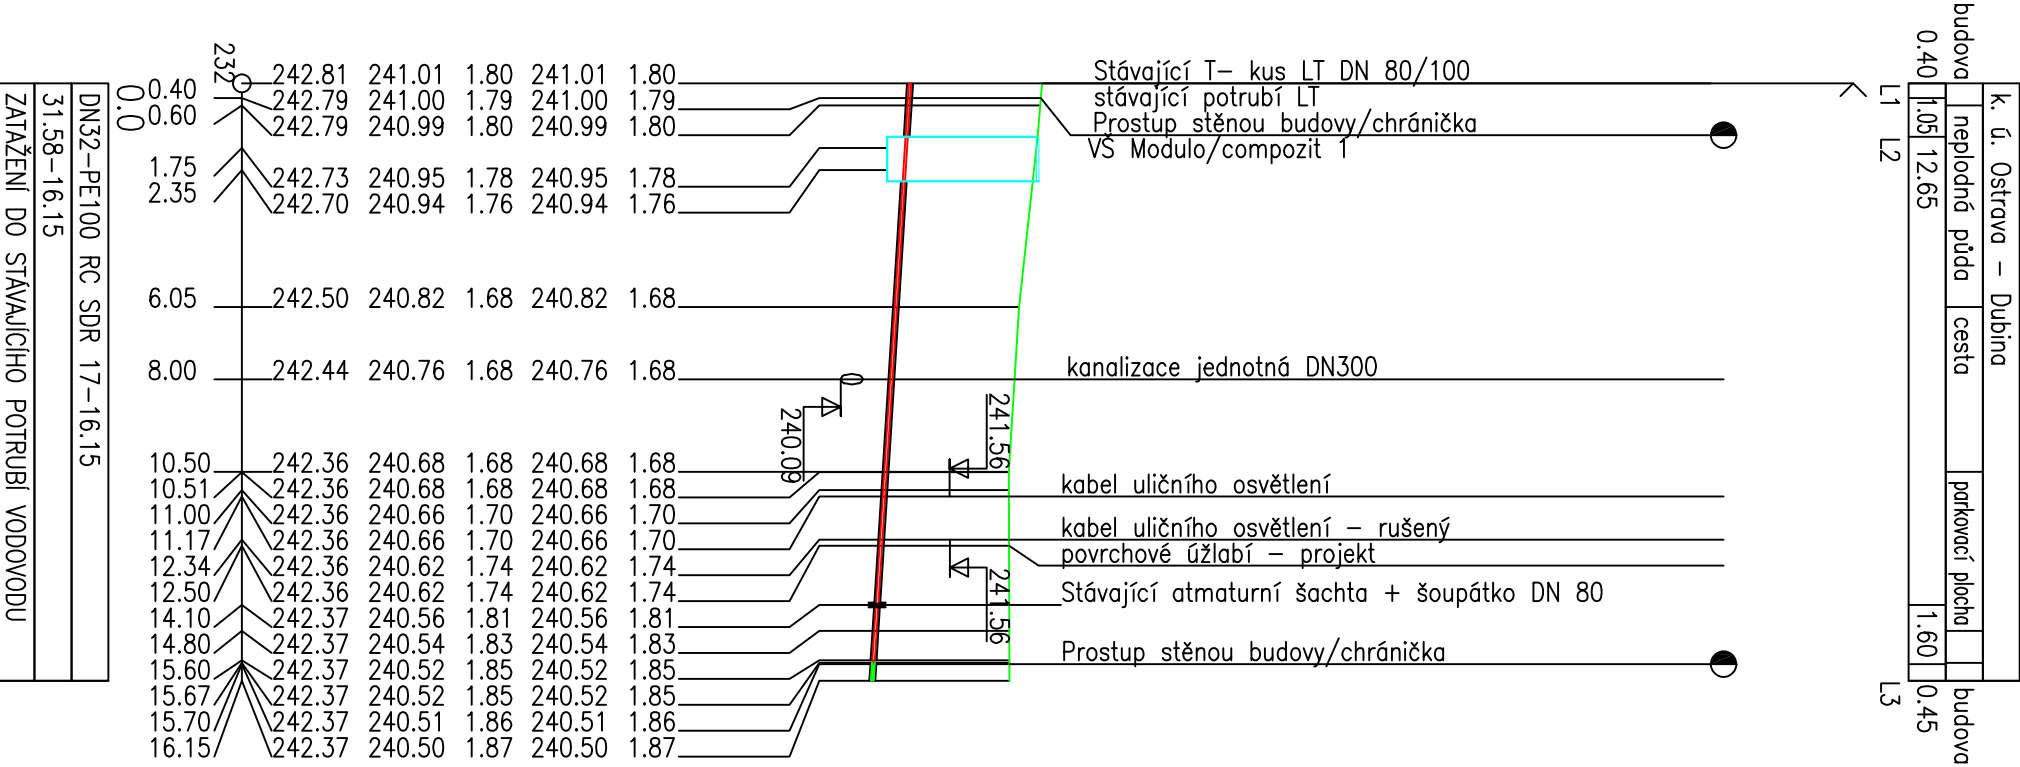

POZNÁMKA:

STÁVAJÍCÍ PODZEMNÍ INŽENÝRSKÉ SÍŤ JSOU ZAKRESLENY POUZE ORIENTAČNĚ DLE PODKLADŮ JEDNOTLIVÝCH SPRÁVCŮ.
PŘED ZAHÁJENÍM ZEMNÍCH PRACÍ JE NUTNO TYTO IS NECHAT VYTÝČIT PŘÍMO V TERÉNU PŘÍPADNĚ NECHAT PROVĚST
KOPANÉ KONTROLNÍ SONDY.

Změna									
Popis změny		Datum		Vypracoval		Schválil		HIP	
TENTO MATERIÁL JE DUŠEVNÍM VLASTNICTVÍM PROJEKT 2010, S.R.O., RUSKÁ 43, OSTRAVA-VÍTKOVICE, IČO 48391531, A PODLEHÁ OBCHODNÍMU TJALEMSTVÍ. VLASTNÍK SI VYHRÁŽUJE S TÍMTO TJALEMSTVÍM NAKLÁDAT A JEHO VYUŽITÍ PODLEHÁ PÍSEMNÉMU SVOLENÍ A STANOVENÍ PODMÍNEK TAKOVÉHO UŽITÍ.									
Vypracoval:	Jan Fochler	Č. zakázky:	51 059	Měřítko:					
Schválil:	Romana Lišková	Stupeň:	DPS						
HIP:	Ing. Tomáš Kuzník	F A4:	2	1:200/200					
Datum:	04/2023	Kótováno v:	m						
Stavebník:	SMO - Úřad městského obvodu Ostrava-Jih Horní 791/3 700 30 Ostrava-Hrabůvka								
Stavba :	Rekonstrukce parkovacích objektů č. 42 na ul. B. Václavka, Ostrava - Dubina								
Část :	D. Dokumentace objektů a technických a technologických zařízení								
Objekt :	SO 302 Oprava vodovodní přípojky								
Název:	Seznam příloh:			PRO-11693			Rev.		
PODÉLNÝ PROFIL VODOVODNÍ PŘÍPOJKY				Č. výkresu:		PRO-11693-04			
<div><div>PROJEKT 2010</div><div>Ruská 43, 70300 Ostrava Tel.: 596 693 711 Fax.: 596 693 728 E-mail: projekt2010@projekt2010.cz www.projekt2010.cz</div><div>ISO 9001 ISO 14001 OHSAS18001 REGISTERED QUALITY SYSTEM REGISTERED EMS REGISTERED OHSAS</div></div>									