



RETENČNÍ NÁDRŽ DEŠŤOVÝCH VOD  
DVOUPLÁŠŤOVÁ NÁDRŽ V PROVEDENÍ PP

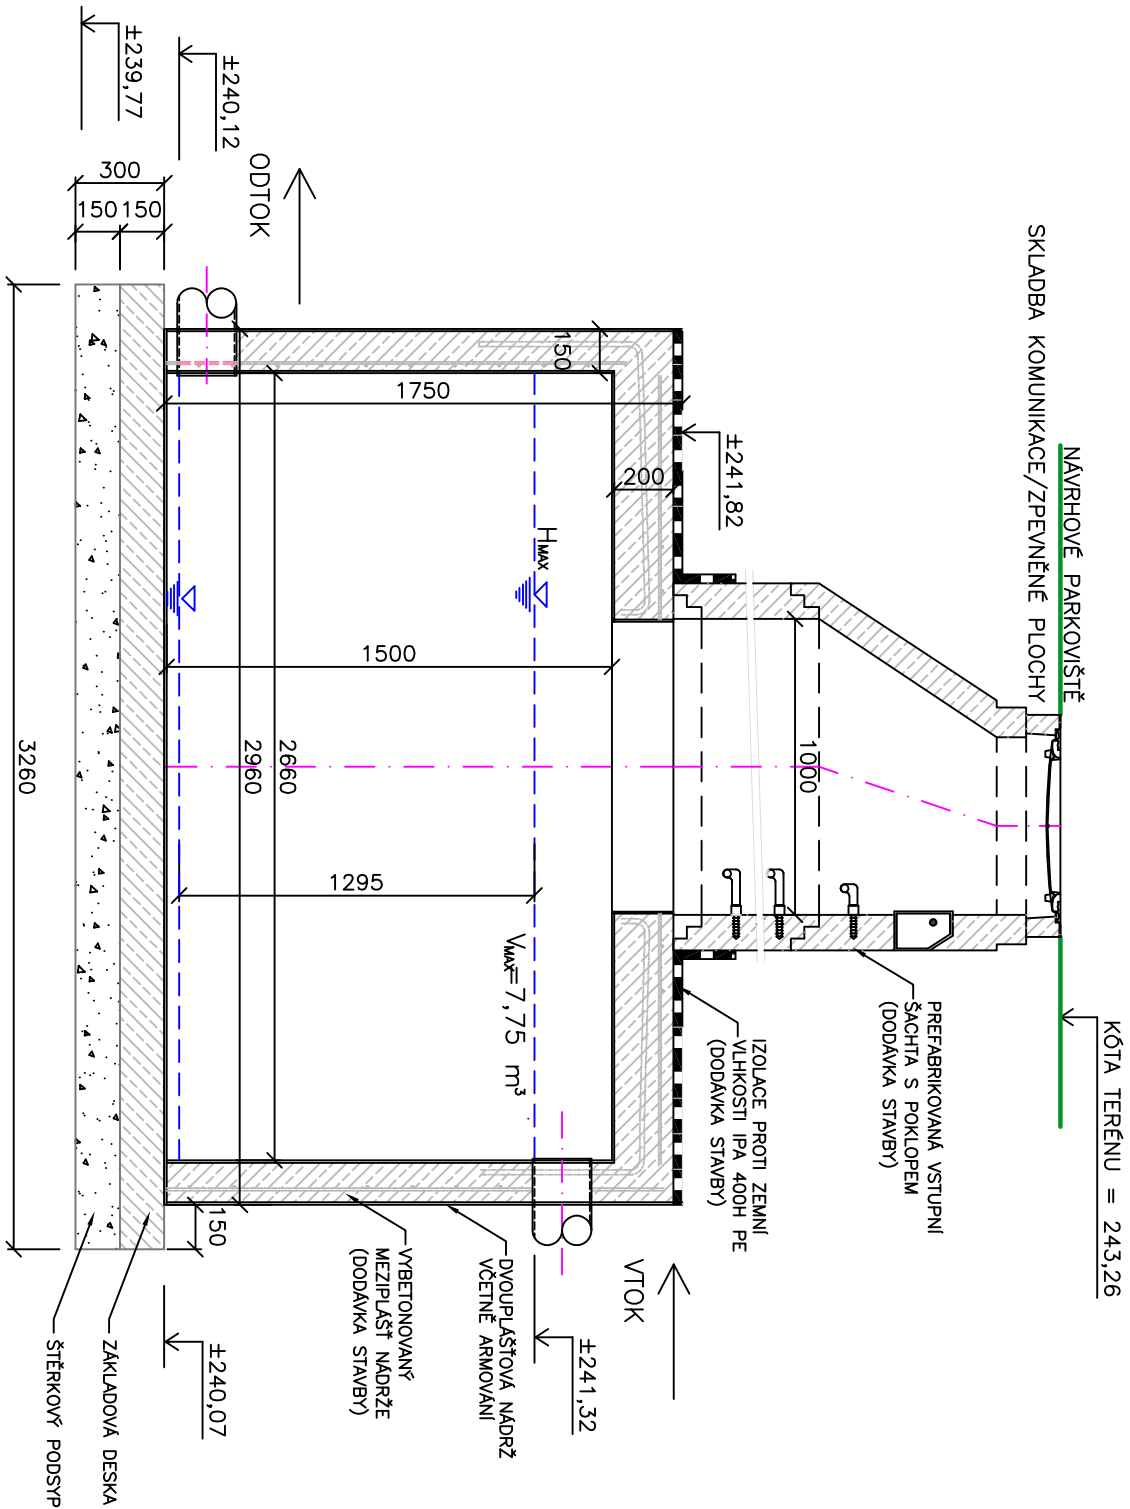


ŘEZ

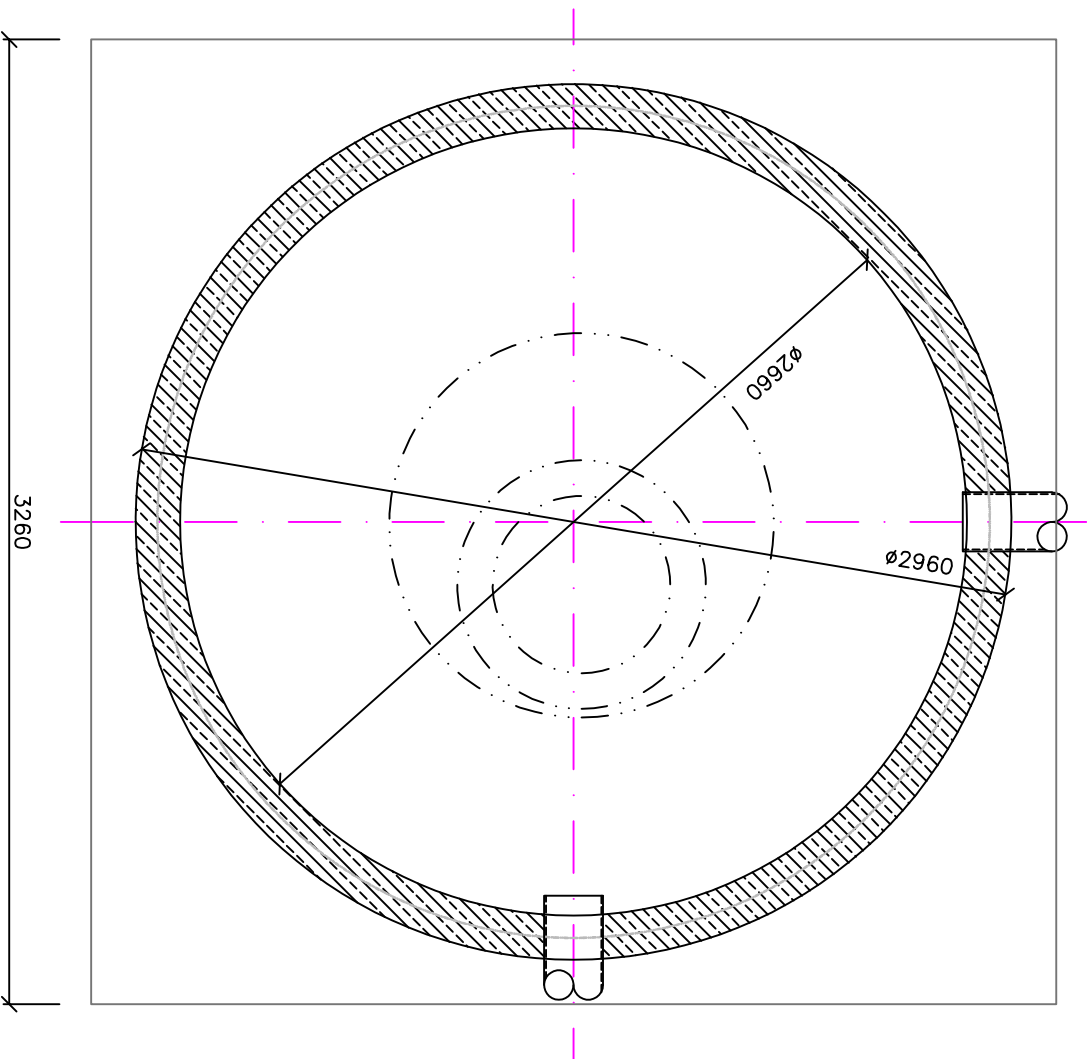

PŮDORYS



Změna									
Popis změny									
TENTO MATERIÁL JE DUŠEVNÍM VLASTNICTVÍM PROJEKT 2010, S.R.O., RUSKÁ 43, OSTRAVA-VÍTKOVICE, IČO 48391531, A PODLEHÁ OBCHODNÍMU TJALEMSTVÍ. VLASTNÍK SI VYHRAŽUJE S TÍMTO TJALEMSTVÍM NAKLÁDAT A JEHO VYUŽÍTÍ PODLEHÁ PÍSEMNÉMU SVOLENÍ A STANOVENÍ PODMÍNEK TAKOVÉHO UŽITÍ.									
Vypracoval:	Jan Fochler	Č. zakázky:	51 059	Měřítko:					
Schválil:	Romana Lišková	Stupeň:	DPS	1:25					
HIP:	Ing. Tomáš Kuzník	F A4:	2						
Datum:	04/2023	Kótováno v:	m						
Stavebník:	SMO - Úřad městského obvodu Ostrava-Jih Horní 791/3 700 30 Ostrava-Hrabůvka								
Stavba :	Rekonstrukce parkovacích objektů č. 42 na ul. B. Václavka, Ostrava - Dubina								
Část :	D. Dokumentace objektů a technických a technologických zařízení								
Objekt :	SO 301 - Dešťová kanalizace								
Název:	RETENČNÍ NÁDRŽ DEŠŤOVÝCH VOD OSAZENÍ DO VÝKOPU								
				Seznam příloh: PRO-SP-11692					
Č. výkresu:				PRO-11692-11					
				Rev.					

PROJEKT 2010				Ruská 43, 70300 Ostrava	
Tel.: 596 693 711 Fax.: 596 693 728					
E-mail: projekt2010@projekt2010.cz					
www.projekt2010.cz					
  					
REGISTERED QUALITY SYSTEM REGISTERED EMS REGISTERED OHSAS					
ISO 9001 ISO 14001 OHSAS 18001					

PROJEKT

2010

Ruská 43, 70300 Ostrava

Tel.: 596 693 711 Fax.: 596 693 728

E-mail: projekt2010@projekt2010.cz

www.projekt2010.cz

ISO 9001 ISO 14001 OHSAS 18001

REGISTERED QUALITY SYSTEM REGISTERED EMS REGISTERED OHSAS