


MIKROŠTĚRBINOVÝ ŽLAB

ZÁKLADNÍ DÍL - TYP MT-140/140 - BEZ SPÁDU DNA

ŘEZ A-A


ŘEZ B-B

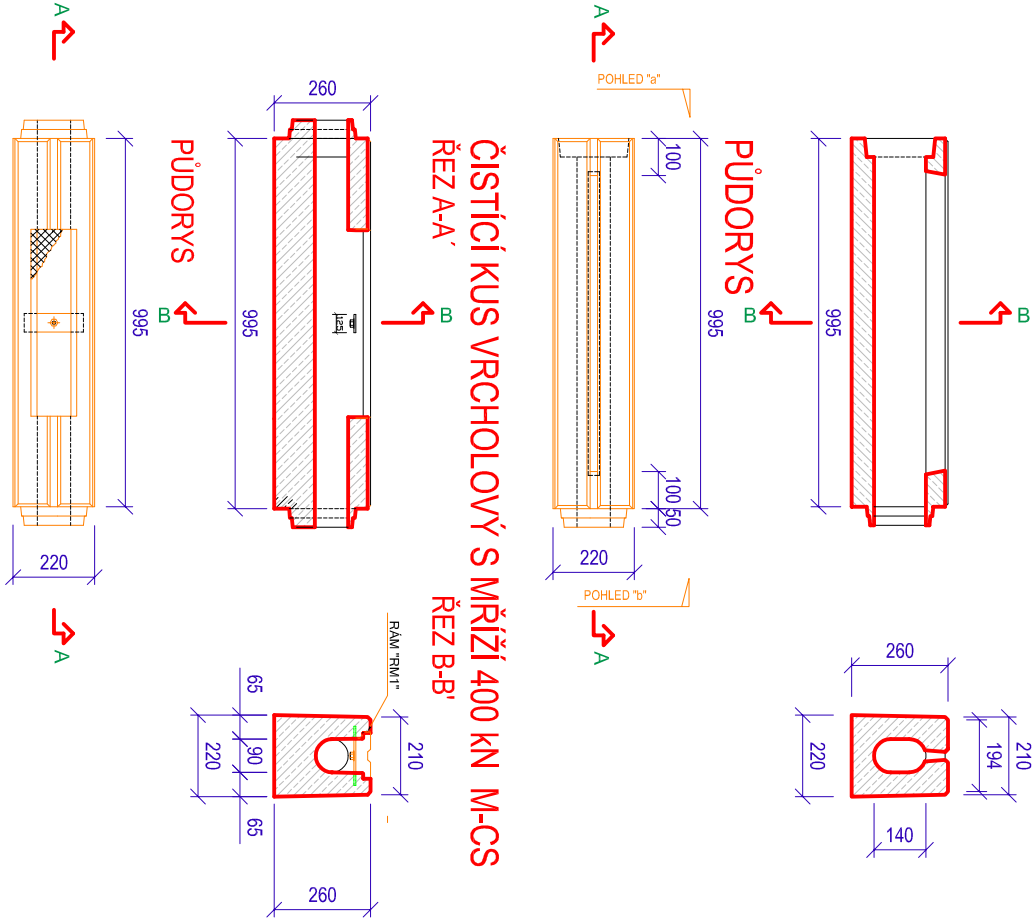

ČISTÍCÍ KUS VRCHOLOVÝ S MŘÍŽÍ 400 KN M-CS

ŘEZ A-A'


ŘEZ B-B'

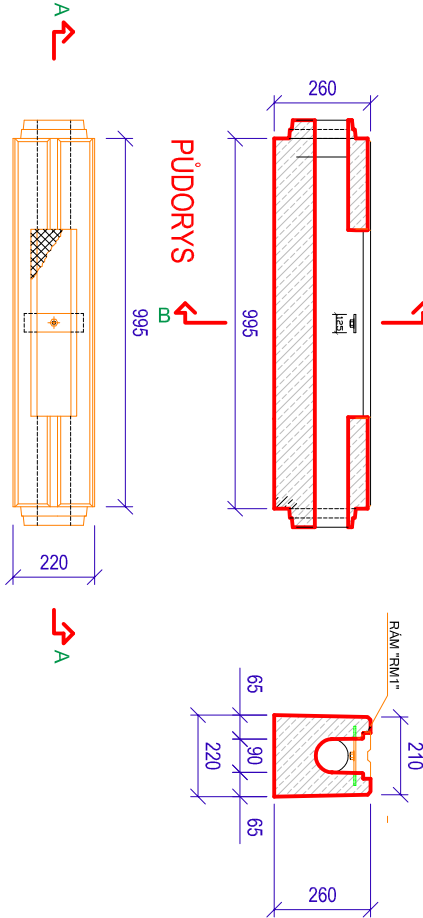

KLADEČSKÉ SCHÉMA ŽLABU

ŽLAB Z2

M 1:250/25

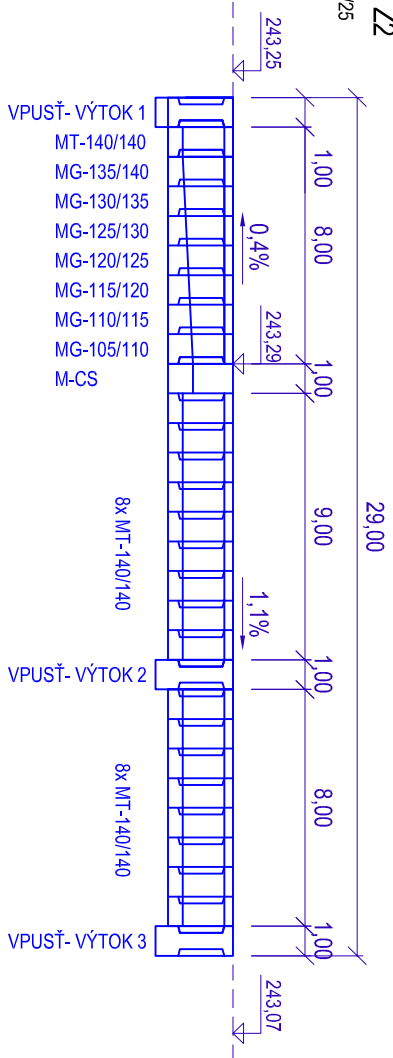






ZÁKLADNÍ SESTAVA POD VPUSŤOVÝM KUSEM

S KALOVÝMI KOŠI

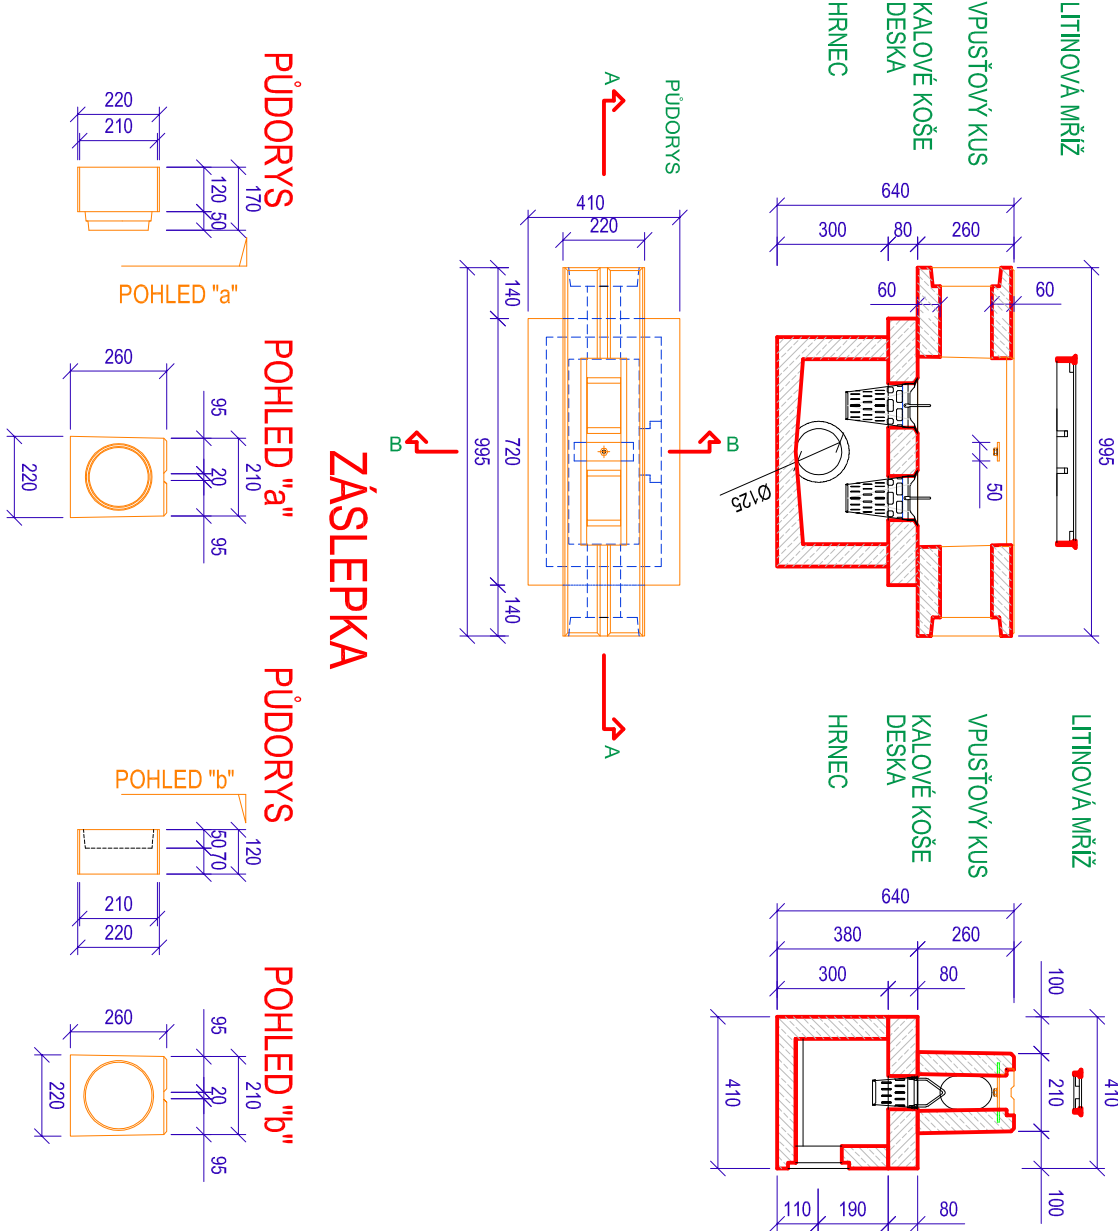ŘEZ A-A SESTAVOU

ŘEZ B-B SESTAVOU



Změna							
Popis změny							
TENTO MATERIÁL JE DUŠEVNÍM VLASTNICTVÍM PROJEKT 2010, S.R.O., RUSKÁ 43, OSTRAVA-VÍTKOVICE, IČO 48391531, A PODLEHÁ OBCHODNÍMU TAJEMSTVÍ. VLASTNÍK SI VYHRAZUJE S TÍMTO TAJEMSTVÍM NAKLÁDAT A JEHO VYUŽITÍ PODLEHÁ PÍSEMNÉMU SOUHLASÍ A STANOVENÍ PODMÍNEK TAKOVÉHO UŽITÍ.							
Vypracoval:	Jan Fochler	Č. zakázky:	51 059	Měřítko:  1:50			
Schválil:	Romana Lišková	Stupeň:	DPS				
HIP:	Ing. Tomáš Kuzník 	F A4:	2				
Datum:	04/2023	Kótováno v:	m				
Stavebník: SMO - Úřad městského obvodu Ostrava-Jih Horní 791/3 700 30 Ostrava-Hrabůvka				<div>PROJEKT</div> <div>2010</div> <div>Ruská 43, 70300 Ostrava</div> <div>Tel.: 596 693 711 Fax.: 596 693 728</div> <div>E-mail: projekt2010@projekt2010.cz</div> <div>www.projekt2010.cz</div> <div>  </div>			
Stavba : Rekonstrukce parkovacích objektů č. 42 na ul. B. Václavka, Ostrava - Dubina							
Část : D. Dokumentace objektů a technických a technologických zařízení							
Objekt : SO 301 - Dešťová kanalizace							
Název: ŠTĚRBINOVÝ ODVODŇOVACÍ ŽLAB OSAZENÍ DO VÝKOPU				Seznam příloh: PRO-SP-11692			
Č. výkresu:				Rev.			
PRO-11692-14							