



KATASTRÁLNÍ SITUACE STAVBY

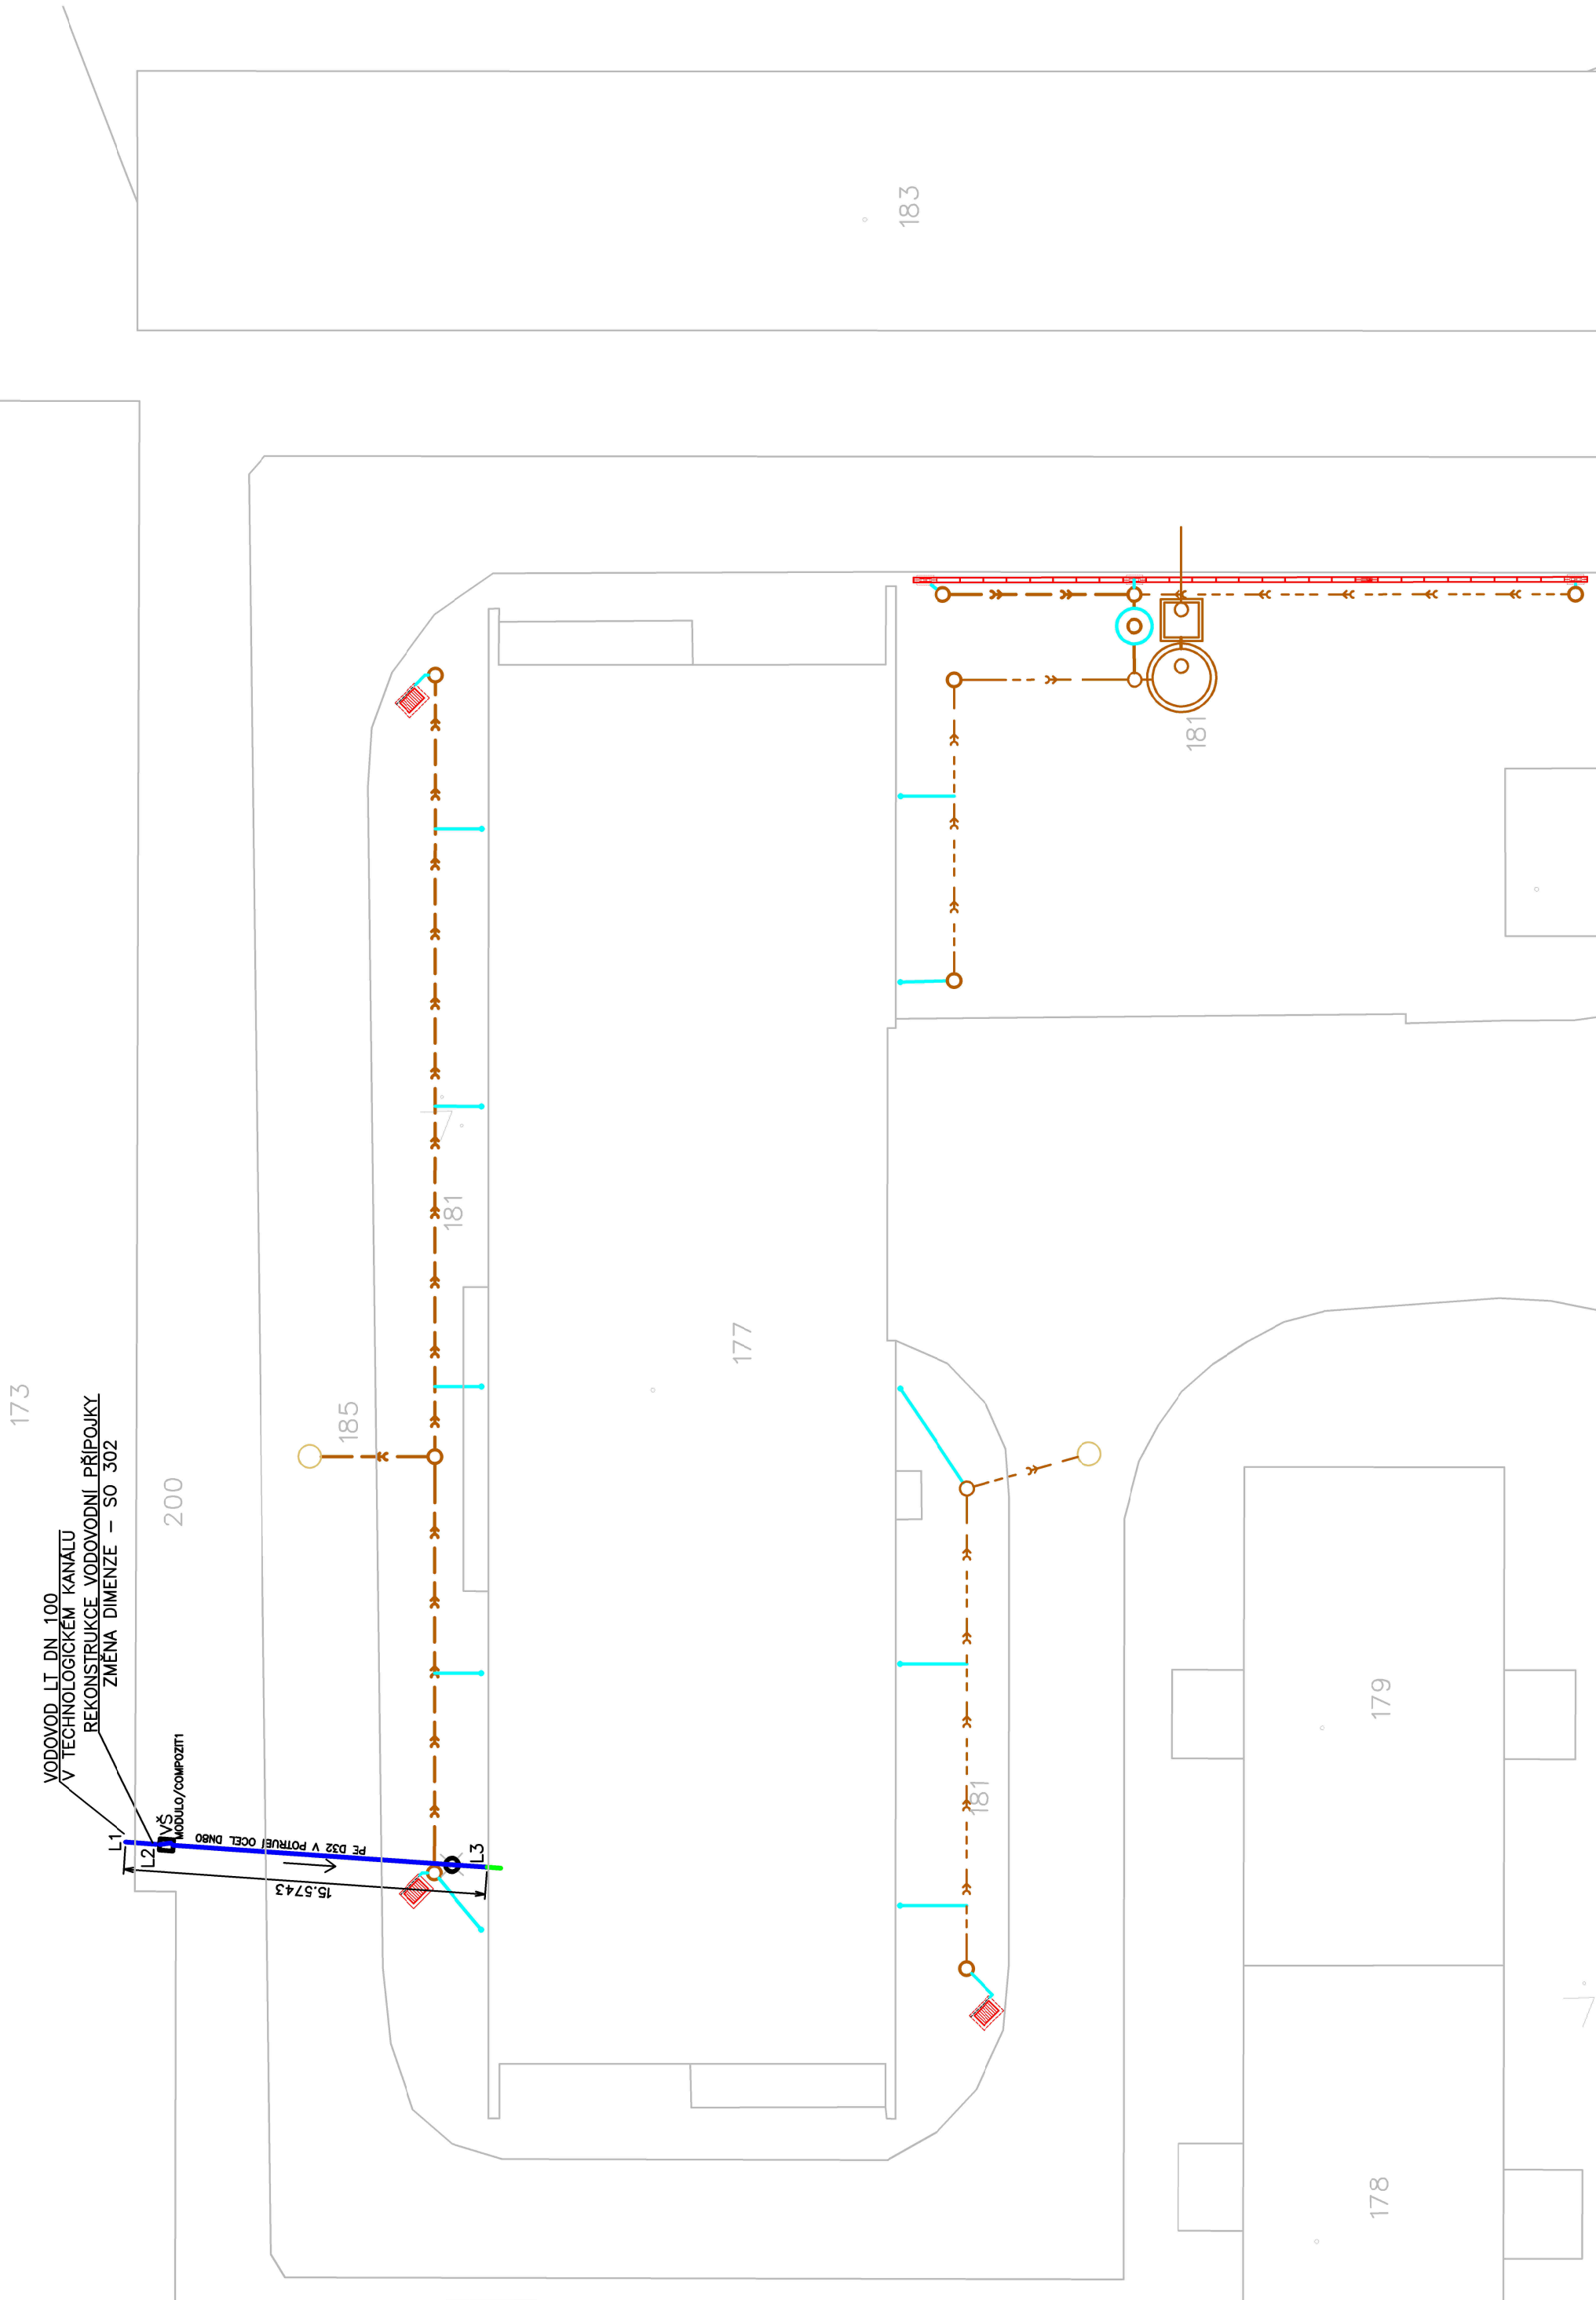

LEGENDA NOVÝCH A REKONSTRUOVANÝCH INŽENÝRSKÝCH SÍTÍ



LEGENDA VÝPLNÍ A ČAR:

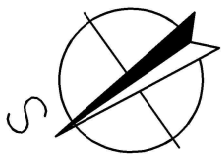

místo stavby
kraj: Moravskoslezský
obec: Ostrava
katastrální území: Dubina u Ostravy [798894]

[illegible]