




ČIHAČKA - STÁVAJÍCÍ STAV (M 1:25)

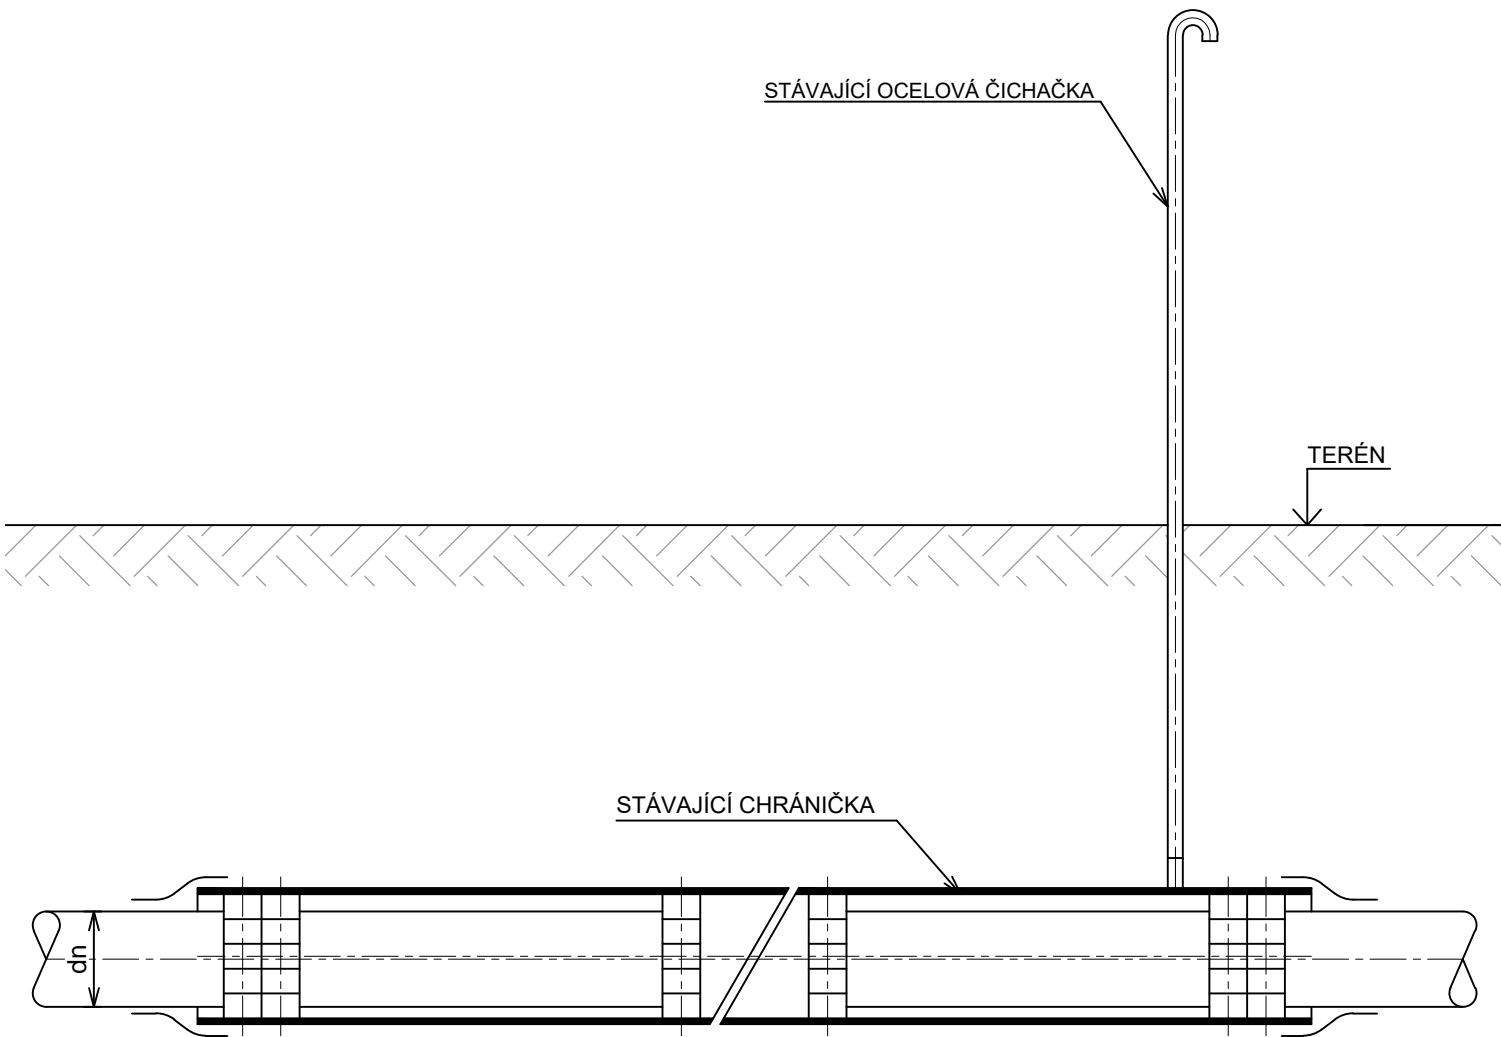

ČIHAČKA - NOVÝ STAV (M 1:25)

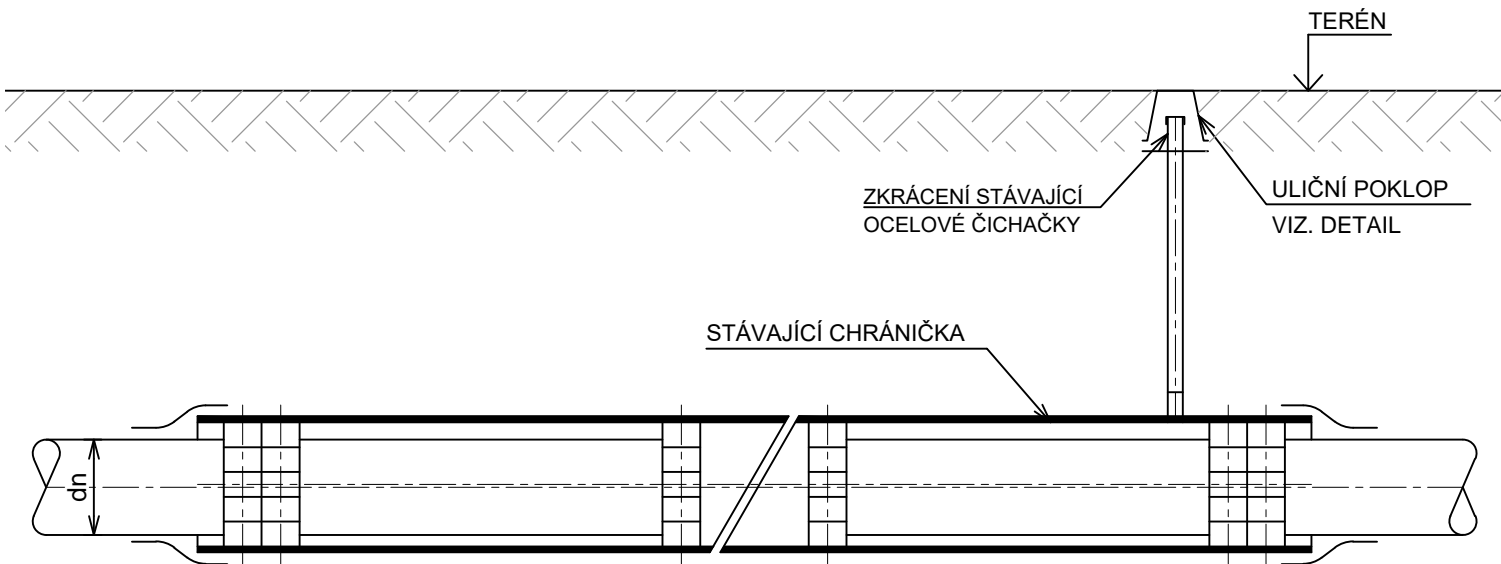


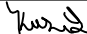


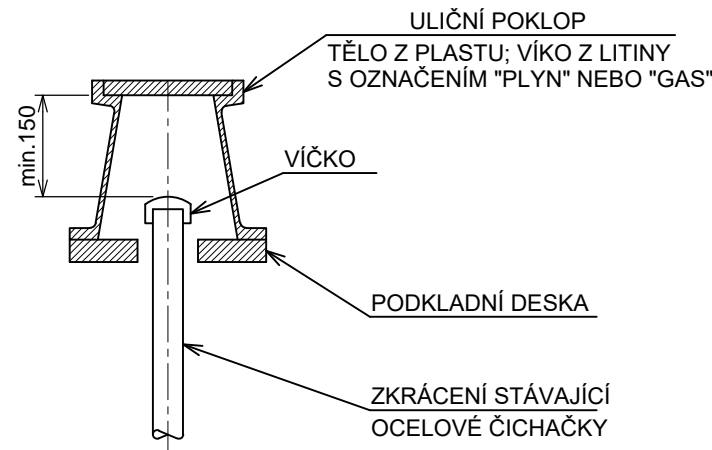DETAIL - ULIČNÍ POKLOP (M 1:10)



Výškový systém B.p.v.
Souřadnicový systém S-JTSK

místo stavby
kraj: Moravskoslezský
obec: Ostrava
katastrální území: Dubina u Ostravy [798894]

Změna					
	Popis změny	Datum	Vypracoval	Schválil	HIP
TENTO MATERIÁL JE DUŠEVNÍM VLASTNICTVÍM PROJEKT 2010, S.R.O., RUSKÁ 43, OSTRAVA-VÍTKOVICE, IČO 48391531, A PODLÉHÁ OBCHODNÍMU TAJEMSTVÍ. VLASTNÍK SI VYHRAZUJE S TÍMTO TAJEMSTVÍM NAKLÁDAT A JEHO VYUŽITÍ PODLÉHÁ PÍSEMNÉMU SVOLENÍ A STANOVENÍ PODMÍNEK TAKOVÉHO UŽITÍ.					
Vypracoval:	Ing. Martin Vavrica	Č. zakázky:	51 059	Měřítka: 1:10 1:25	<div>PROJEKT 2010</div> <div>Ruská 43, 70300 Ostrava Tel.: 596 693 711 Fax.: 596 693 728 E-mail: projekt2010@projekt2010.cz www.projekt2010.cz</div> <div> ISO 9001  ISO 14001  OHSAS 18001 <small>REGISTERED QUALITY SYSTEM REGISTERED EMS REGISTERED OHAS</small></div>
Schválil:	Ing. Tomáš Kuzník	Stupeň:	DPS		
HIP:	Ing. Tomáš Kuzník 	F A4:	2		
Datum:	04/2023	Kótováno v:	m		
Stavebník:	SMO - Úřad městského obvodu Ostrava-Jih Horní 791/3 700 30 Ostrava-Hrabůvka				
Stavba :	Rekonstrukce parkovacích objektů č. 42 na ul. B. Václavka, Ostrava - Dubina				
Část :	D. Dokumentace objektů a technických a technologických zařízení				
Objekt :	SO 101 Komunikace a parkovací stání				
Název:				Seznam příloh: PRO-11691	
Úprava plynovodní číchačky				Č. výkresu: PRO-11691-11	
				Rev.	